


# PROJEKT ZAGOSPODAROWANIA TERENU

skala 1:500

## Promenada Słoneczna

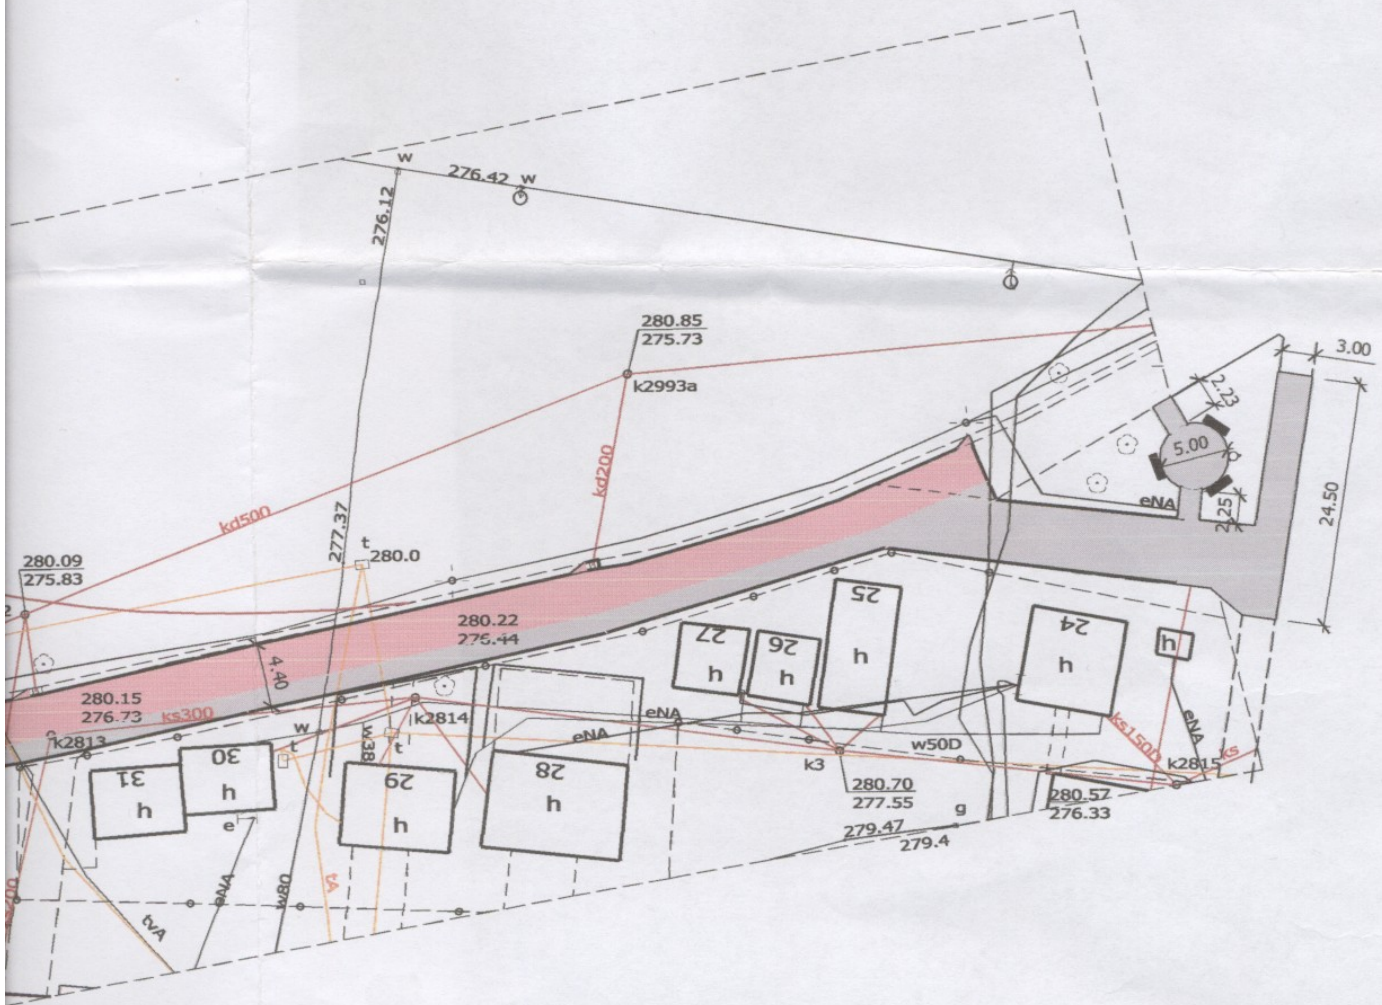

### LEGENDA:



- przebudowa chodnika z kostki betonowej gr. 8cm prostokątnej szarej



- przebudowa chodnika z kostki betonowej gr. 8cm prostokątnej czerwonej