


**BILANS POWIERZCHNI**

Urząd Miasta Żory				
NR. POM.	NAZWA POMIESZCZENIA	RODZAJ POSADZKI	POW. PODŁOZI	POW. H>190cm
0.01	Podcien	plyt. cer.	1.53	1.53
0.02	Wiatrołap	plyt. cer.	3.64	3.64
0.03	Hall	plyt. cer.	32.00	32.00
0.04	Recepcja	plyt. cer.	16.38	16.38
0.05	Klatka schodowa	plyt. cer.	16.55	16.55
<b>OGÓŁEM SUMA POWIERZCHNI</b>			<b>70.10</b>	<b>70.10</b>
<b>KUBATURA</b>			<b>382.0</b>	

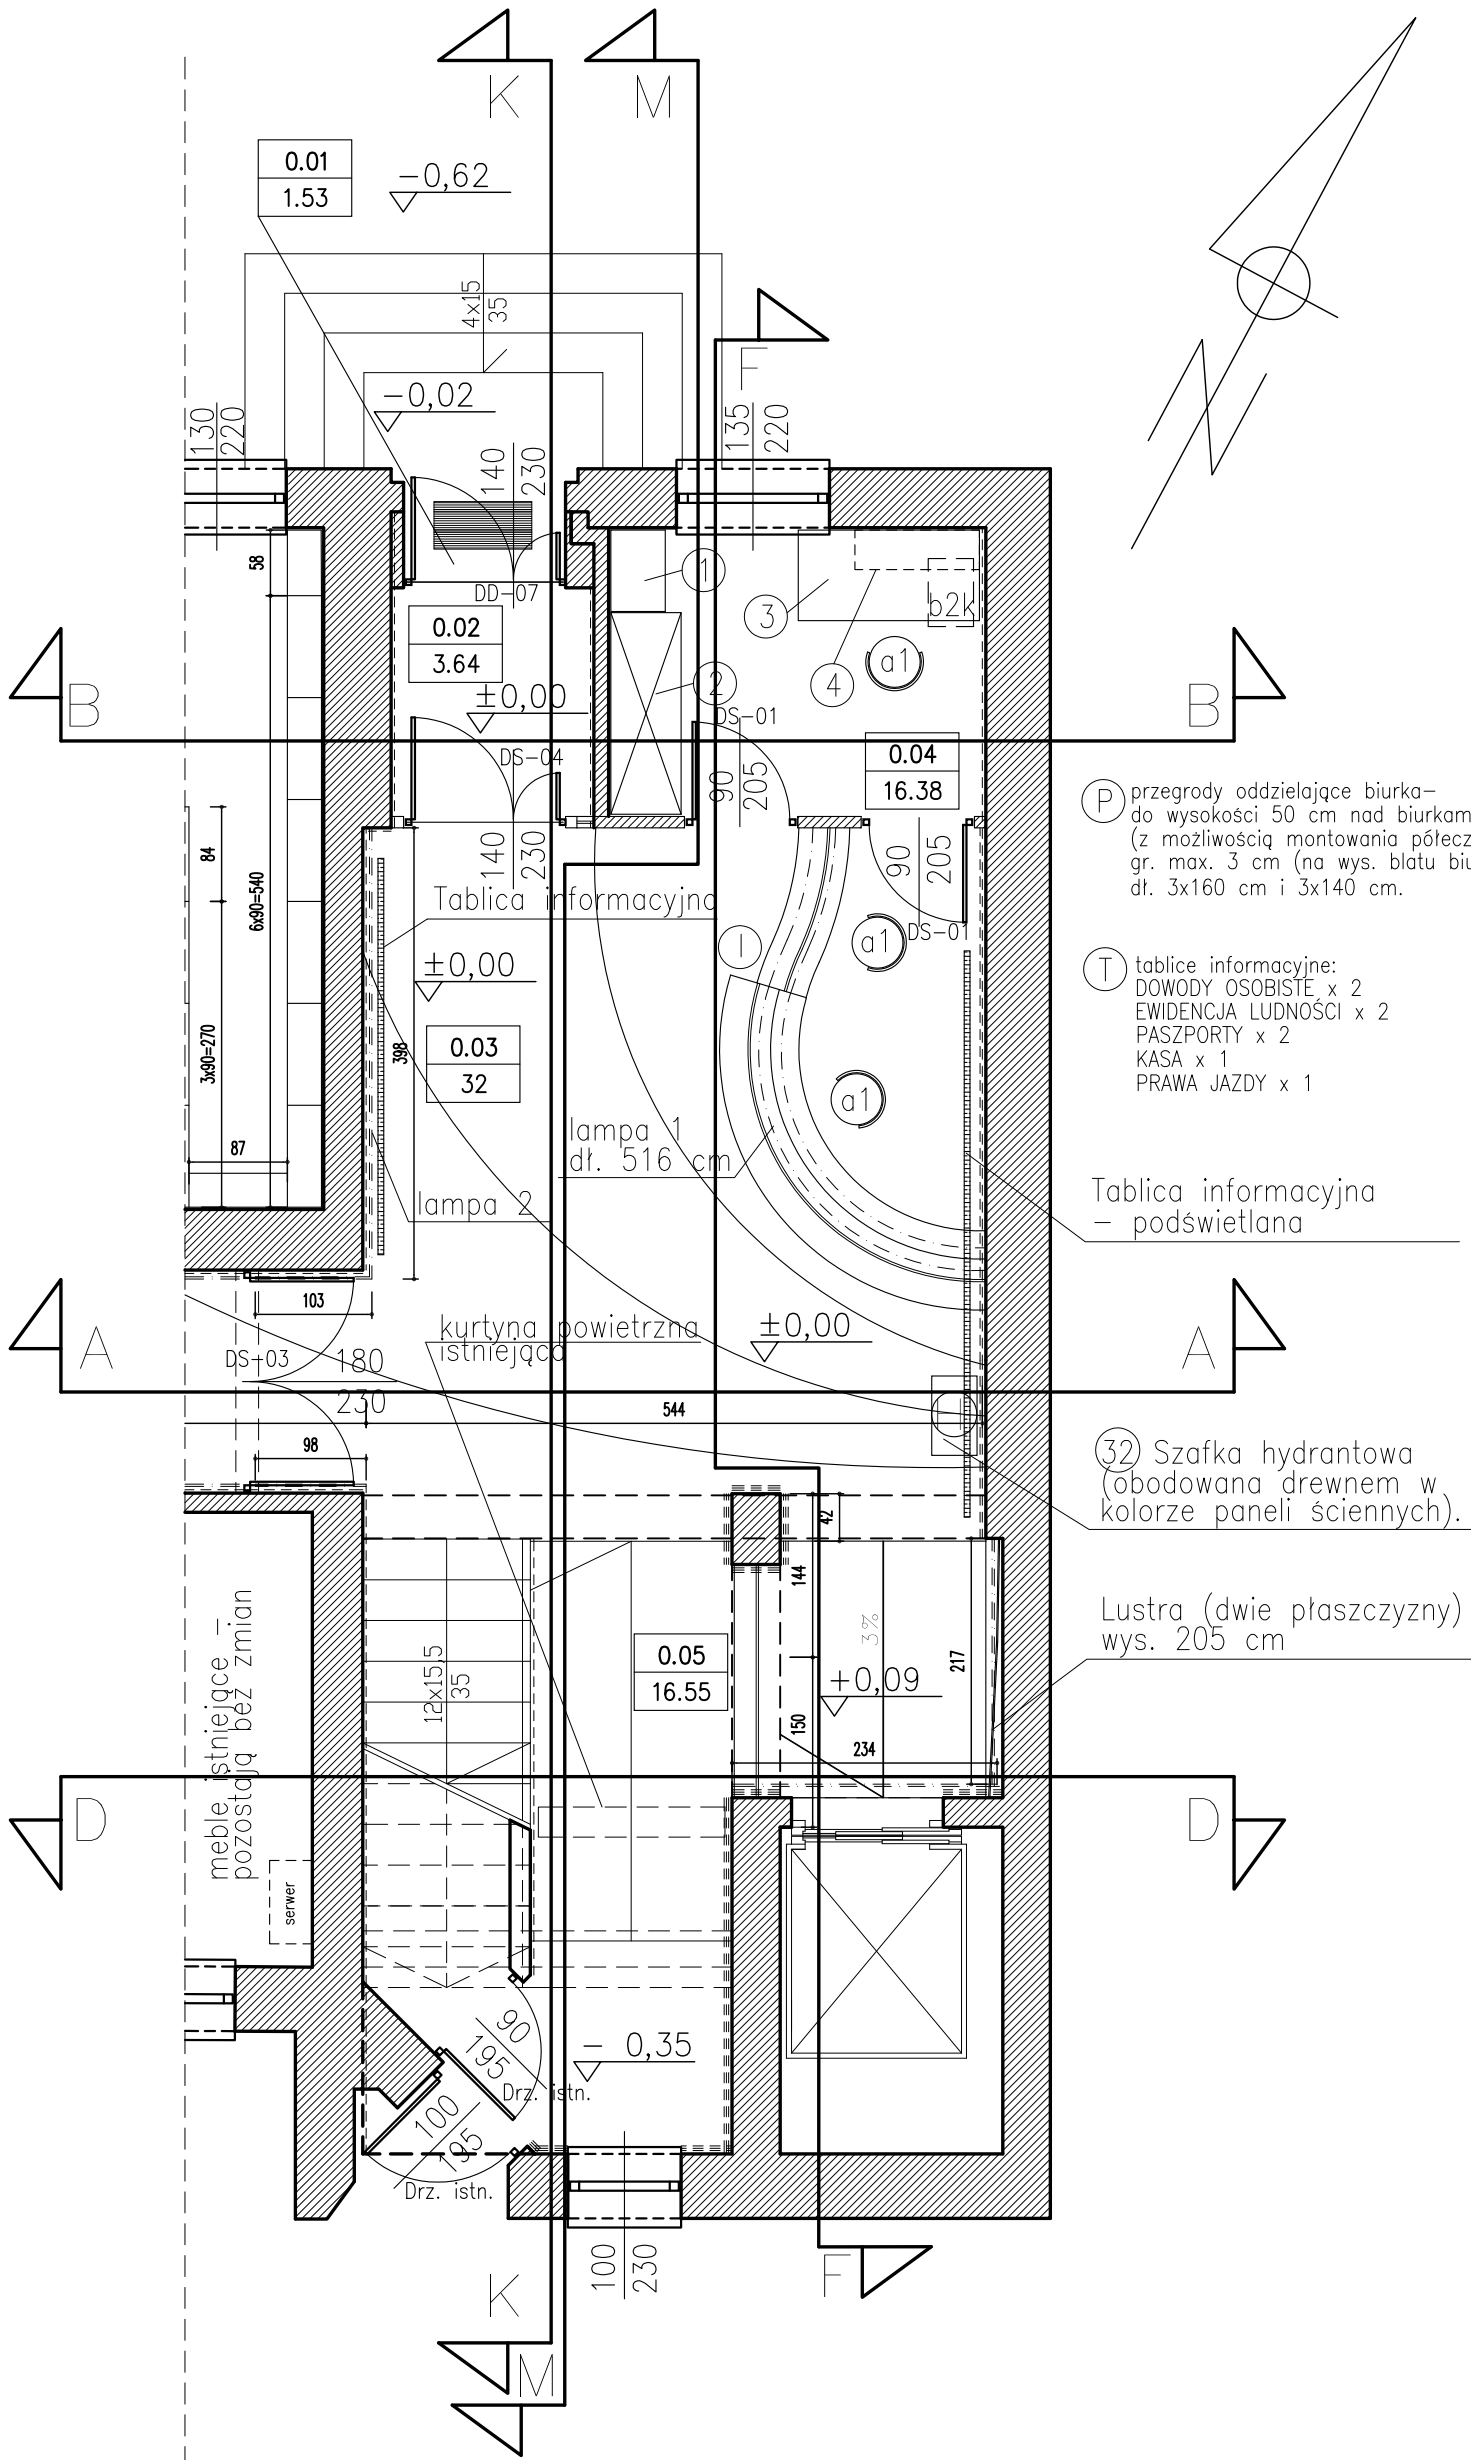

(P) przegrody oddzielające biurka – do wysokości 50 cm nad biurkami, (z możliwością montowania półeczek), gr. max. 3 cm (na wys. blatu biurka), dł. 3x160 cm i 3x140 cm.

(T) tablice informacyjne:  
 DOWODY OSOBISTE x 2  
 EWIDENCJA LUDNOŚCI x 2  
 PASZPORTY x 2  
 KASA x 1  
 PRAWA JAZDY x 1

Tablica informacyjna – podświetlana

(32) Szafka hydrantowa (obodowana drewnem w kolorze paneli ściennych).

Lustra (dwie płaszczyzny) wys. 205 cm

<b>Rzut parteru – aranżacja</b>		SKALA: 1:50
Budynek użyteczności publicznej		BRANŻA: ARCH.
INWESTOR	Gmina Miejska Żory	
ADRES	Żory, Rynek 9, Rynek 9A	
Pracownia Projektowa "PIK" s.c. arch. Maciej Pindur		
44-240 ŻORY, ul. Szeroka 24 tel. 092 434-42-20		