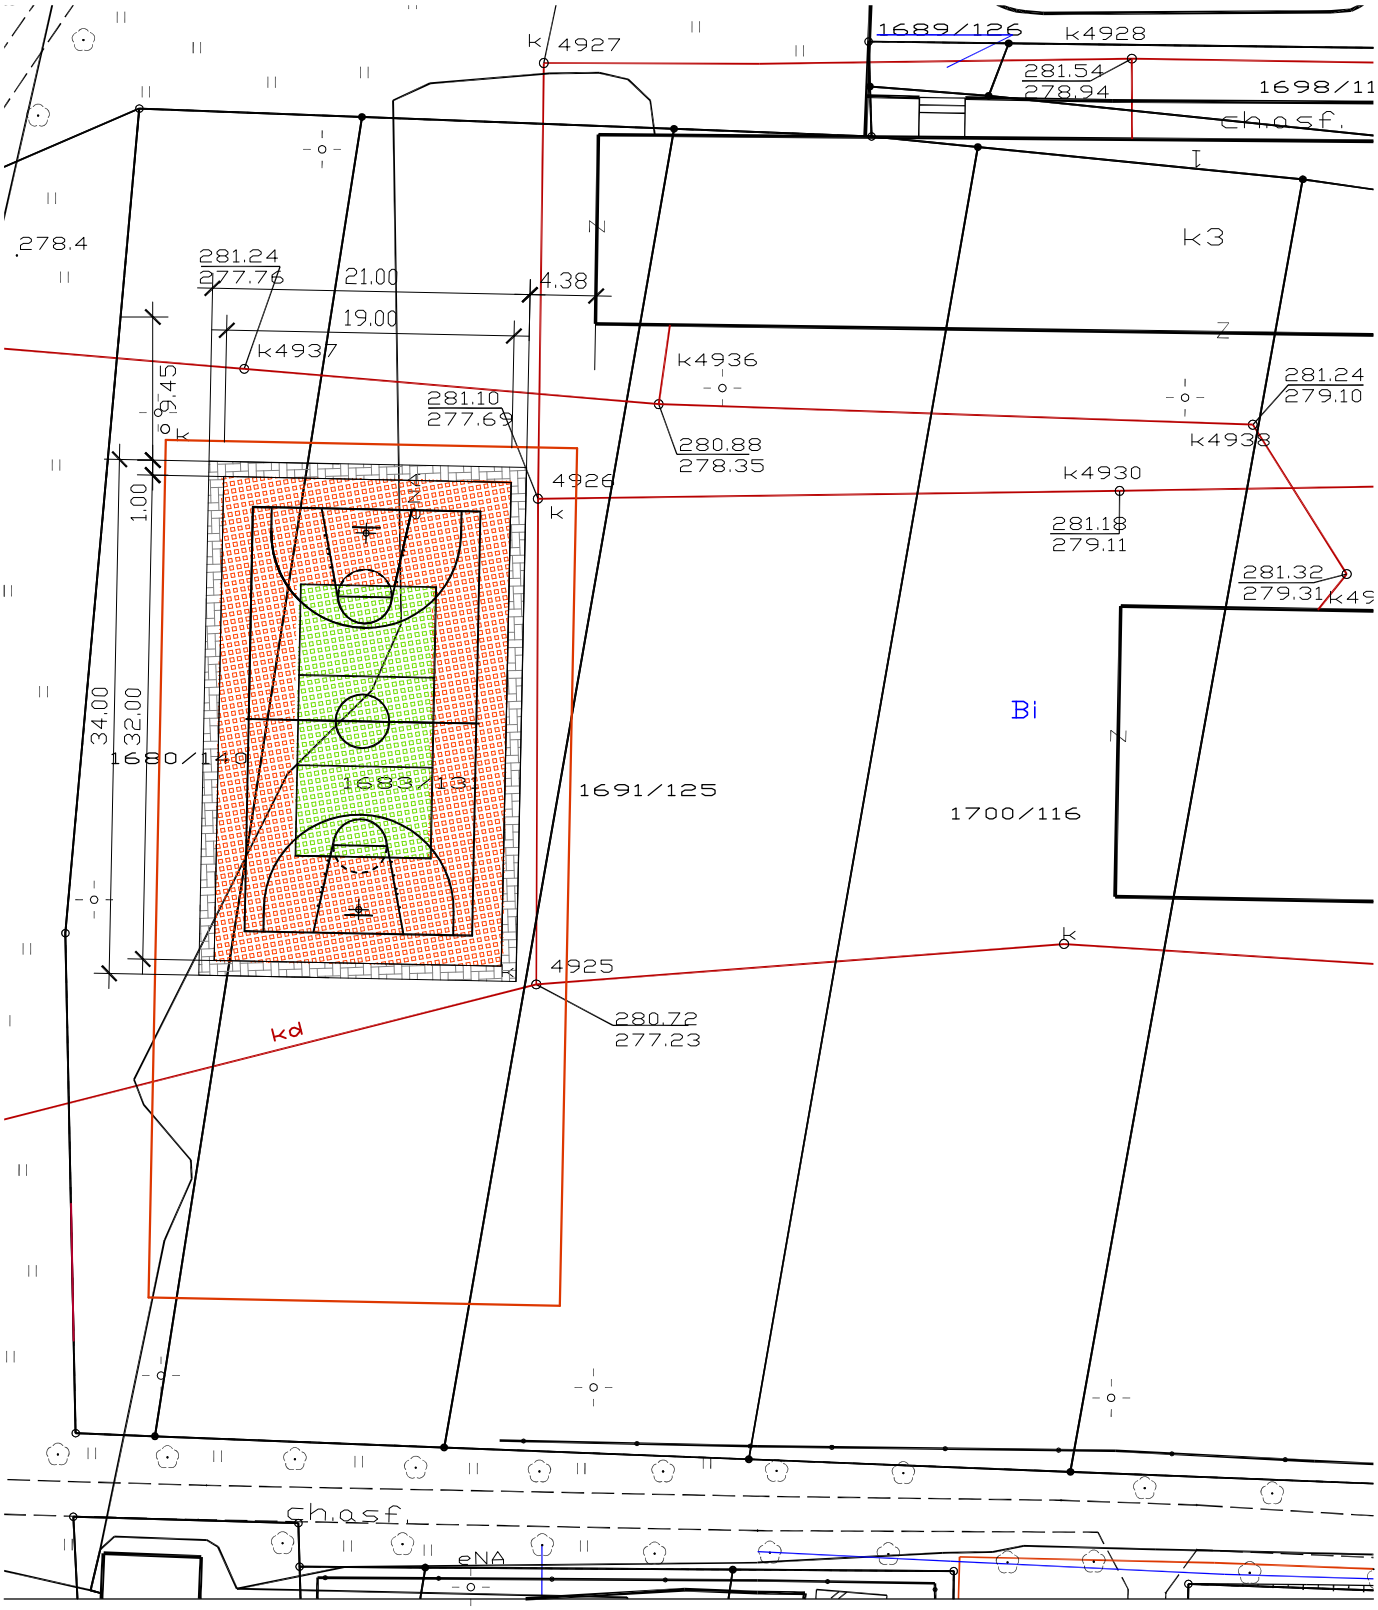

Z E S P Ó Ł S Z K Ó Ł N R 1			
OBIEKT: WIELOFUNKCYJNE BOISKO SPORTOWE W DZIELNICY KS.WŁADYSŁAWA W ŻORACH		PRZEDMIOT RYS.: PROJEKT ZAGOSPODAROWANIA TERENU	
ADRES BUDOWY: ŻORY, OS.KS.WŁADYSŁAWA DZIAŁKI NR 1680/140; 1683/131			
INWESTOR: GMINA MIEJSKA ŻORY			SKALA: 1:500
	IMIĘ I NAZWISKO:	DATA I PODPIS: NR UPR.:	
PROJEKTOWAŁ:	MGR INŻ. JUSTYNA WAŁACH	09.2009 R. 184/99	NR RYS.: 1