



PRZEKRÓJ PRZEZ ZBIERACZ Ø113 1:20

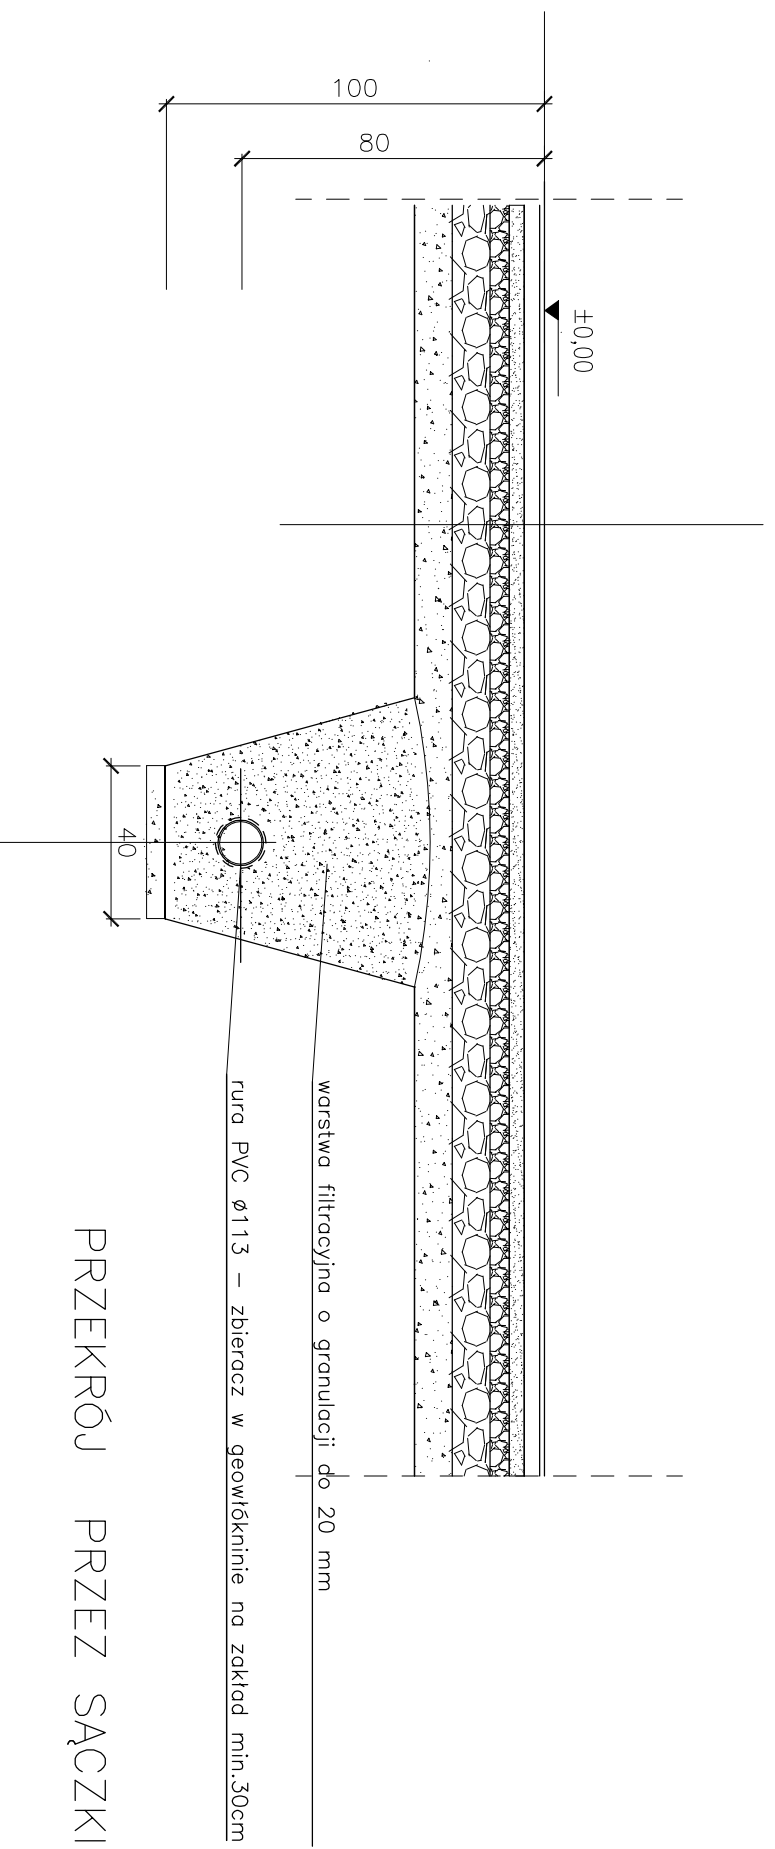

PRZEKRÓJ PRZEZ SĄCZKI Ø80 1:20

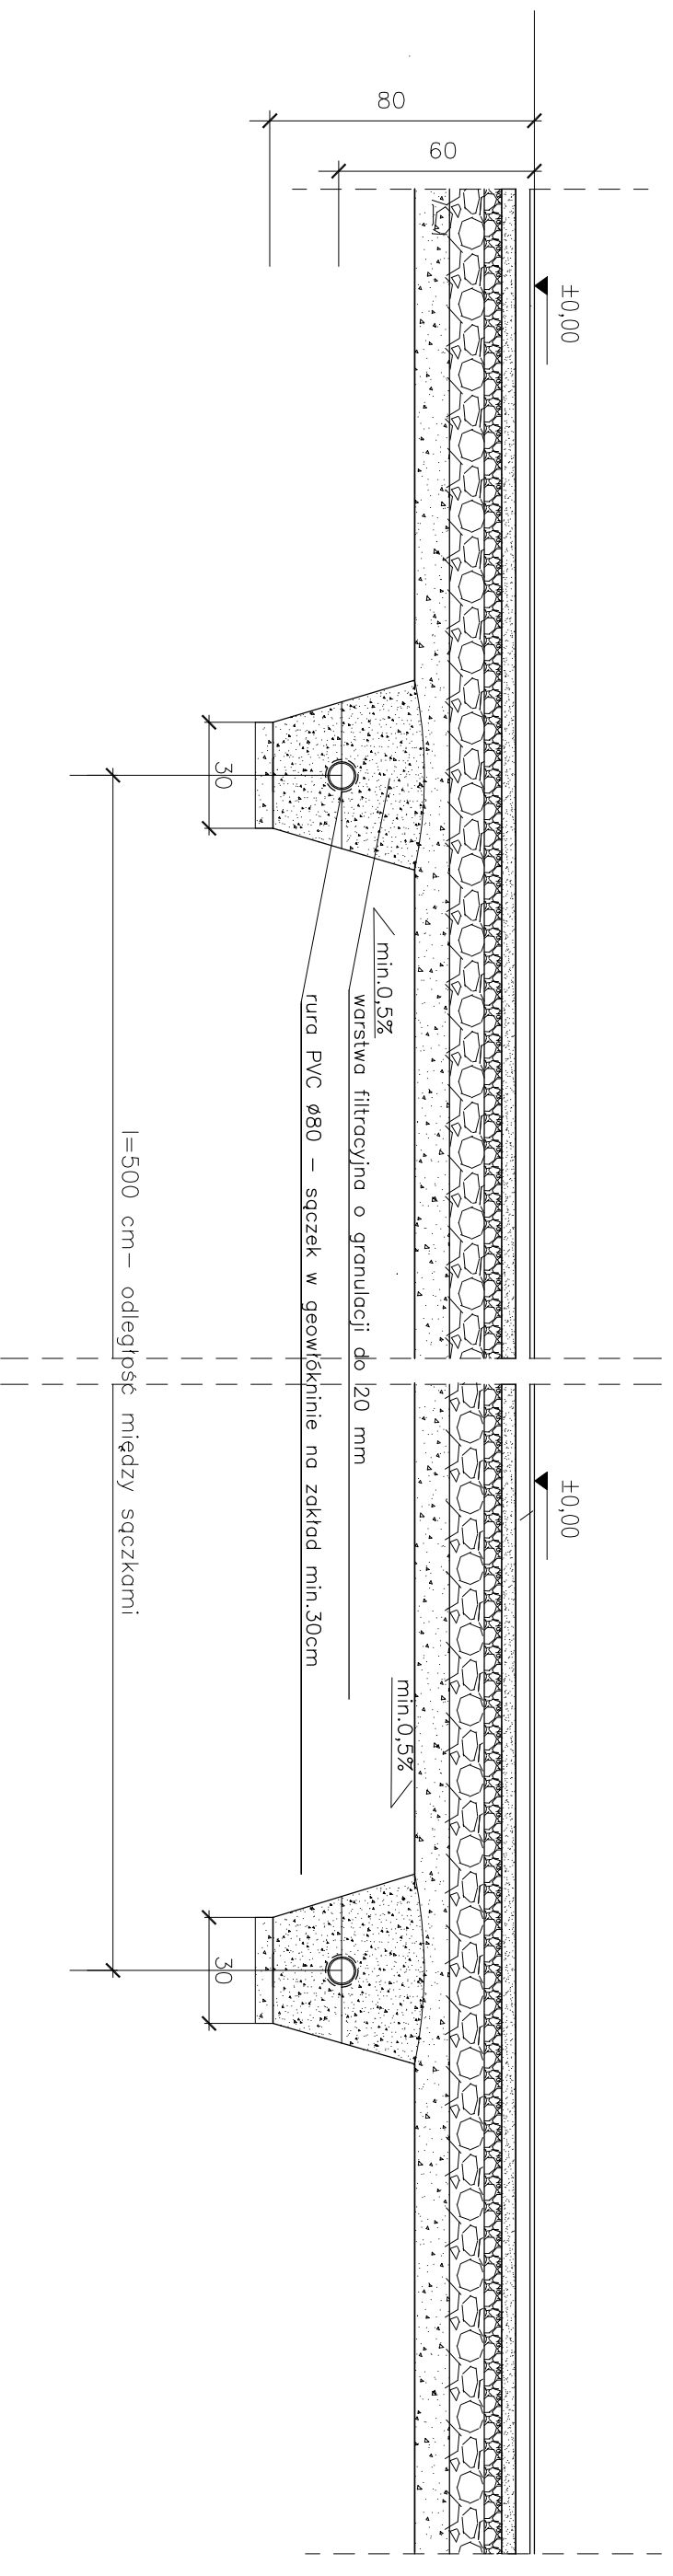

Z E S P Ó Ł S Z K Ó Ł N R 1

OBIEKT:		PRZEDMIOT RYS.:	
WIELOFUNKCYJNE BOISKO SPORTOWE W DZIELNICY KS.WŁADYSŁAWA W ŻORACH		PRZEKRÓJ PRZEZ DRENAŻ BOISKA Z POLIURETANU	
ADRES BUDOWY: ŻORY, OS.KS.WŁADYSŁAWA DZIAŁKI NR 1680/140; 1683/131		INWESTOR:	
GMINA MIEJSKA ŻORY		IMIE I NAZWISKO:	
DATA I PODPIS:		NR UFR.:	
09.2009 R.		184/99	
PROJEKTOWAŁ:		SKALA:	
MGR INŻ. JUSTYNA WALAŁA		1:20	
		NR RYS.: 4	