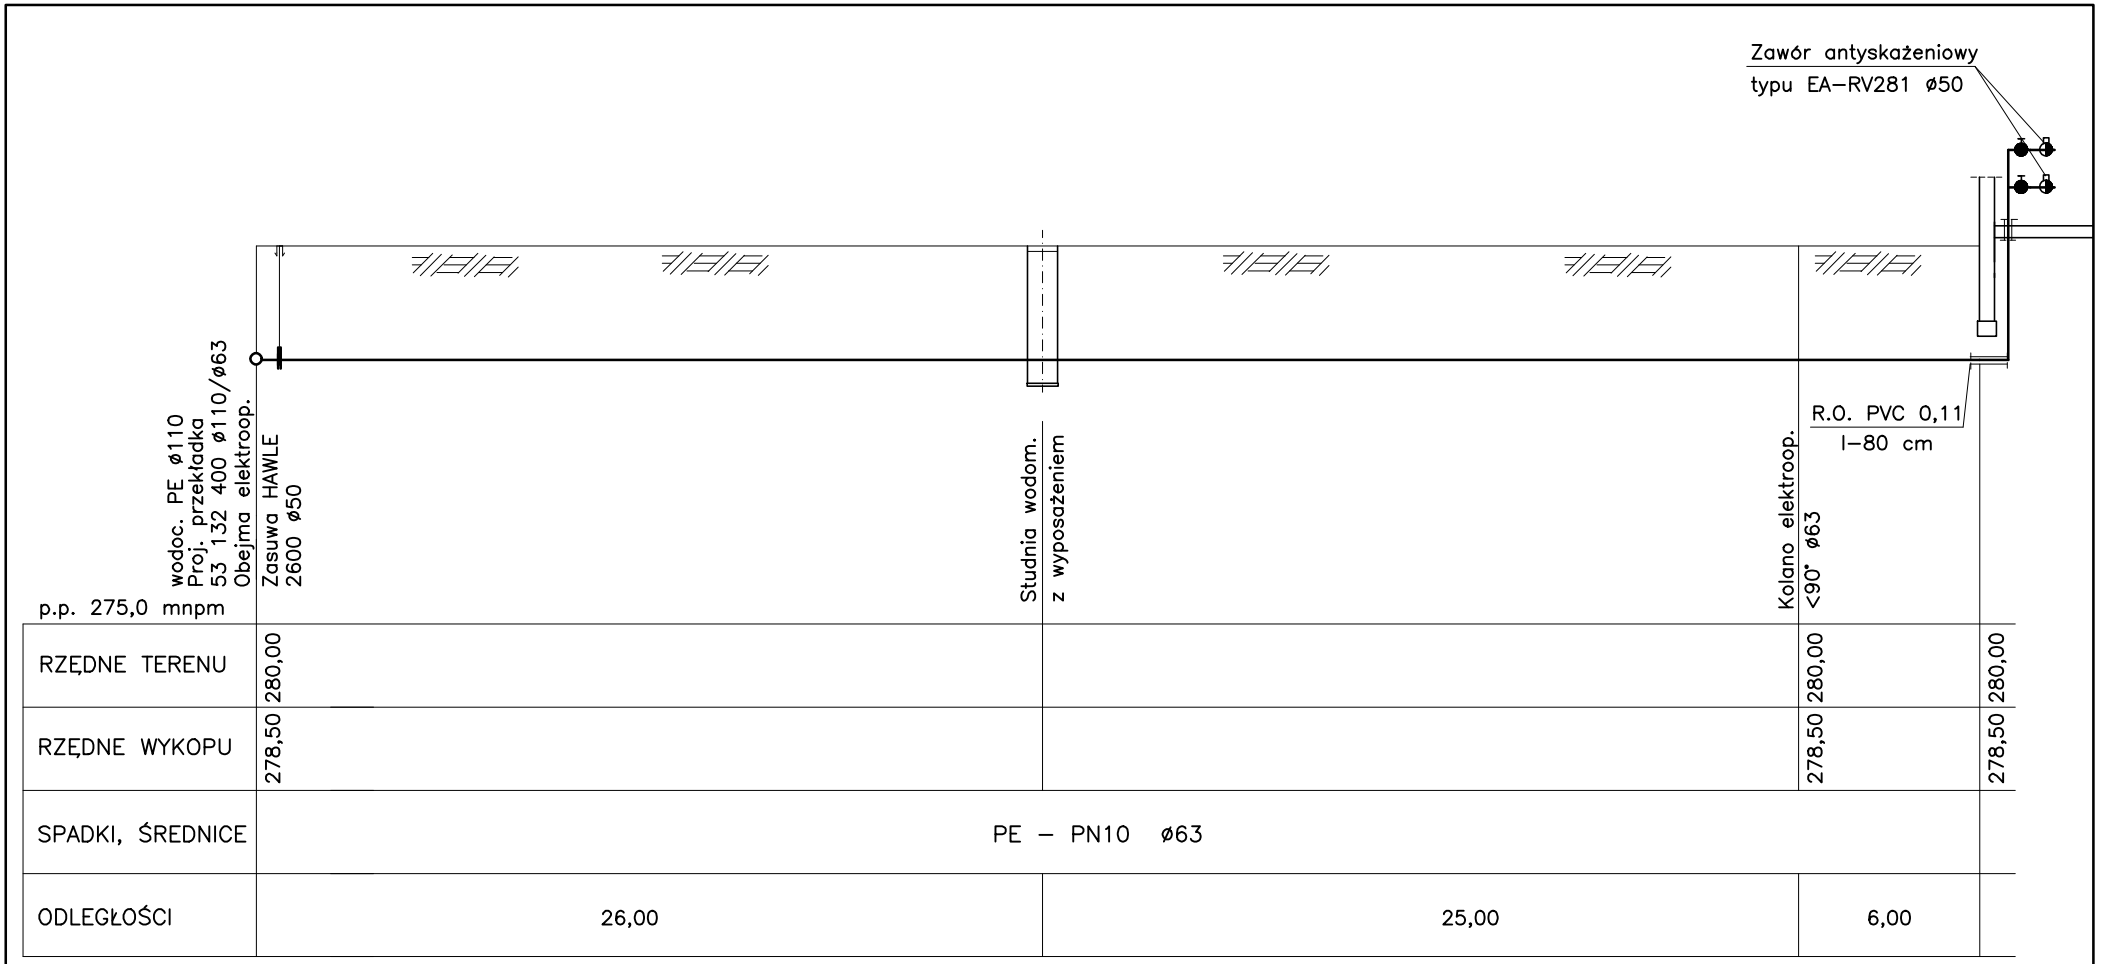

WYPOSAŻENIE STUDNI WODOMIERZOWEJ

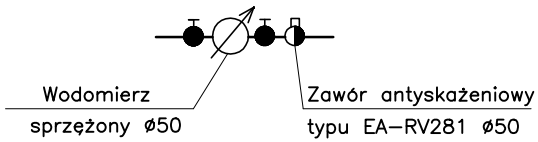

Opracował	A.NOWAK	VII.09		
Projektant	B.NOWAK	VII.09	230/90	
	Nazwisko	Data	Uprawn.	Podpis
Temat	BUDYNEK HOSPICJUM ŻORY, UL.PROMIENNA, DZ.1611/21;2204/22;2206/7;2846/7 PRZYŁĄCZE WODY, KANAL. SANITARNEJ I DESZCZOWEJ			
Rysunek	PROFIL PRZYŁĄCZA WODY			
Inwestor	STOWARZYSZENIE PRZYJACIÓŁ CHORYCH HOSPICJUM im.JANA PAWŁA II 44–240 ŻORY, UL. DWORCOWA 7			
Skala	1:100:250	Nr rysunku		2

PRACOWNIA DORADCZO–PROJEKTOWA "IN–SAN"
inż. ALICJA NOWAK ul. REJA 1A 44–282 CZERNICA