



PRZEKRÓJ PRZEZ ZBIERACZ Ø113 1:20

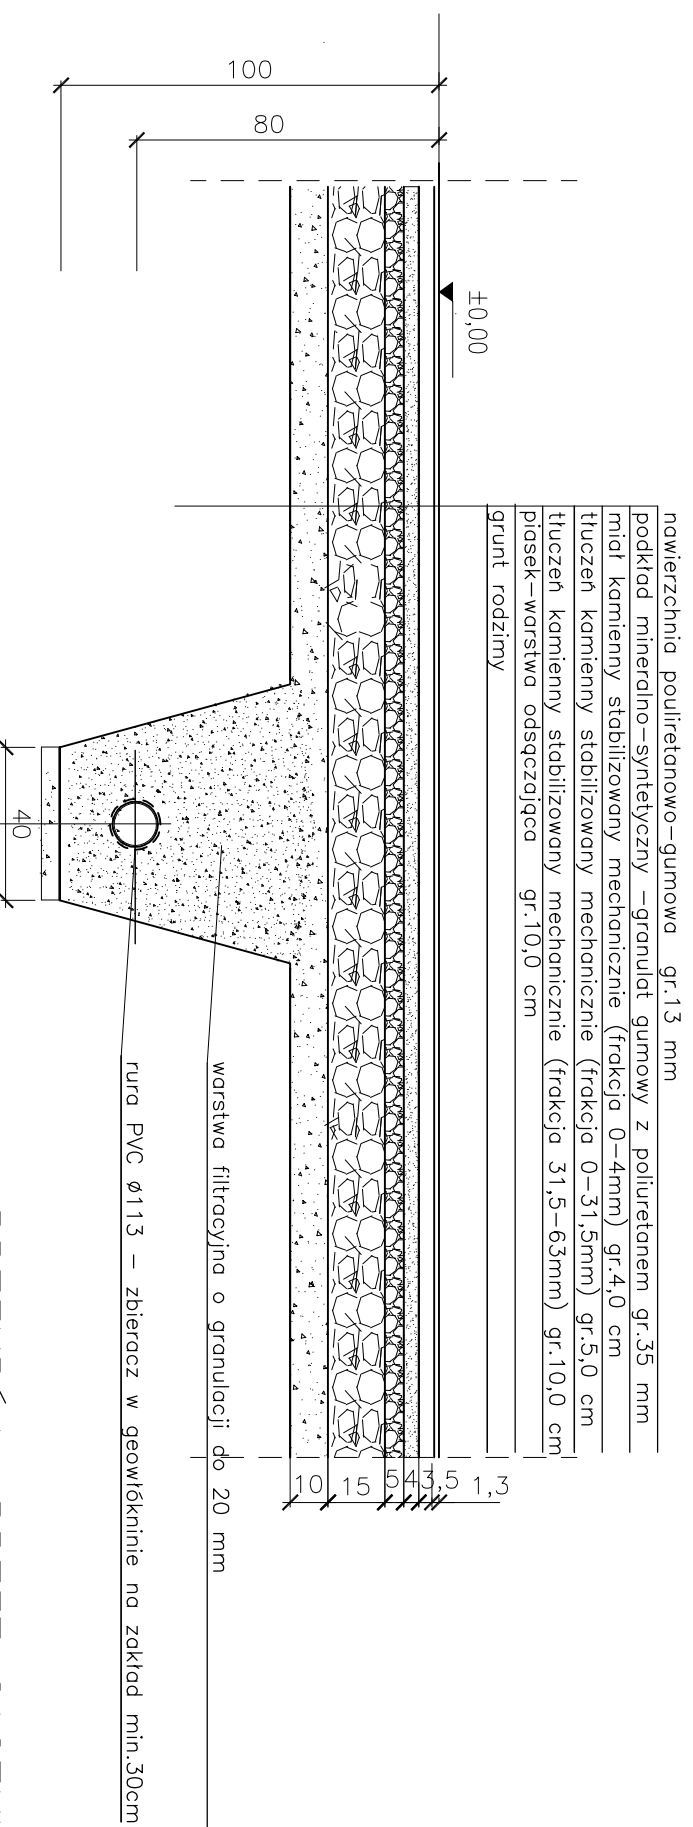

PRZEKRÓJ PRZEZ SĄCZKI Ø80 1:20

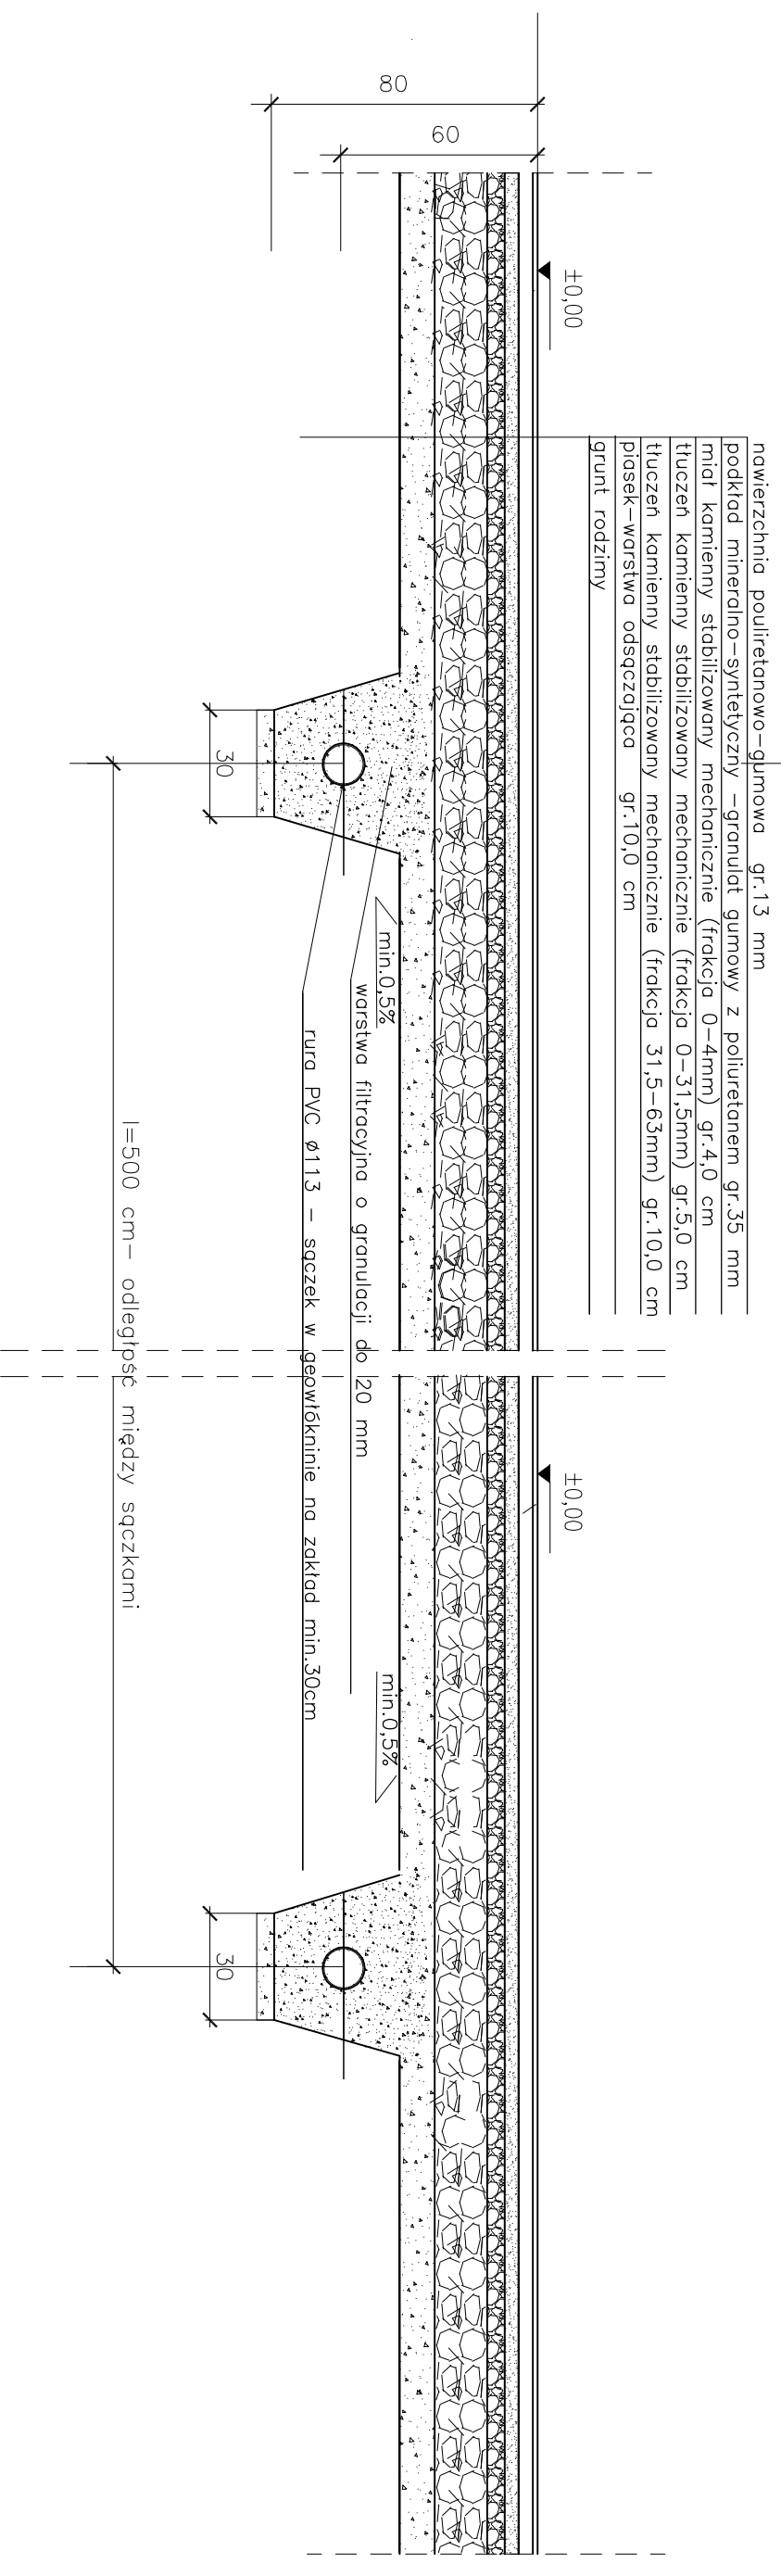

OBIEKT: BUDOWA BOISKA SPORTOWEGO WIELOFUNKCYJNEGO W DZIELNICY ROGOŻNA PRZY PRZEDSZKOLU NR 8 WRAZ Z ODWODNIENIEM I OGRÓDZENIEM	PRZEDMIOT RYS.: PRZEKRÓJ PRZEZ DRENAŻ BOISKA Z POLIURETANU
ADRES BUDOWY: 44-240 ŻORY – ROGOŻNA DZIAŁKA NR 760/131	
INWESTOR: GMINA MIEJSKA ŻORY	
IMIE I NAZWISKO:	DATA I PODPIS:
MGR INŻ. JUSTYNA WAŁACH	02.2010 R.
	NR UPR.: 184/99
	SKALA: 4