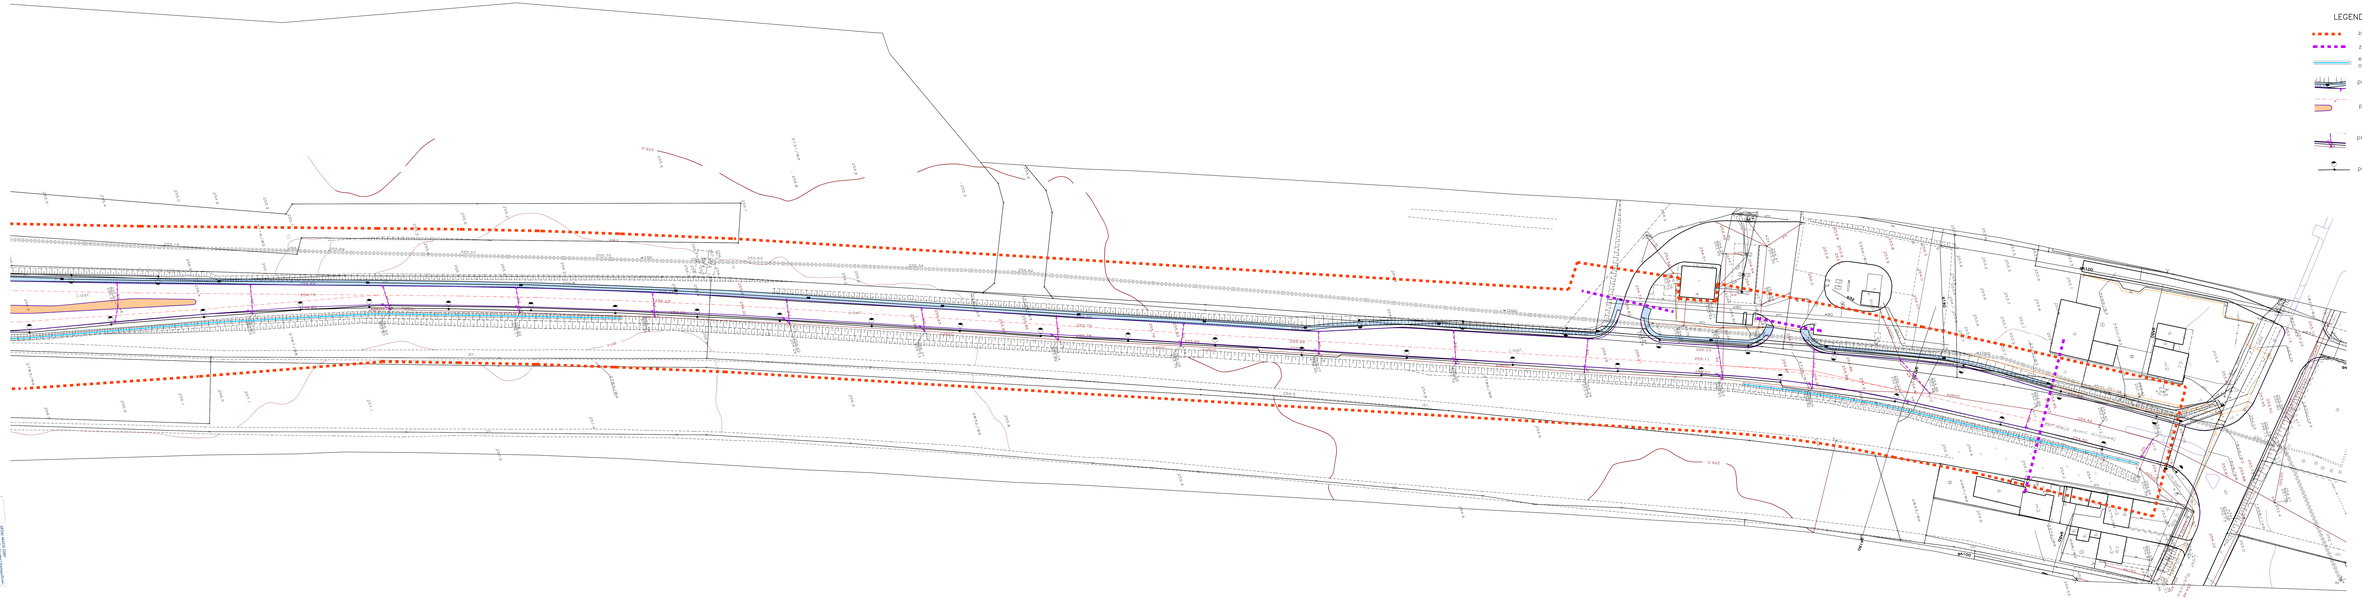

0							A3
Nr/ID	Data	Kto				Kdm	Podp.
OBIEKT:	DROGI WOJEWÓDZKIE NR 1081932 I 1081935 AL. JANA KOŁŁĄTAJ						
TEMAT:	POPRAWA WARUNKÓW BEZPIECZEŃSTWA RUCHU NA ZJAZDACH WOJEWÓDZKICH 1081932 I 1081935 NA ODCINKU MIASTA ŻORY						
INWESTOR:	MIASTO ŻORY 44-240 Żory Al. Wojska Polskiego 25						
Nr rysunku:	MAPA Z ZAKRESEM INWESTYCJI					Branża: ARCHITEKTURA	
Kalkul.						Kon. 15.2024	
Projektant:	mgr inż.arch. Zbigniew MAJUR				553/01	Nr ewid.	9/3
Sprawdził:	inż. Jacek SZYBIŃSKI				116/00	Nr archiw.	
Kier. pracowni:							1/31/05
Opracował:	Inż.Krzysztof ŚLIWA					Skala:	
Sprawdził:	Inż. Iwona BUSZKA						1:500
Uprawnienia:	mgr inż. arch. Zbigniew MAJUR - nr ew. 553/01					Nr str.	
Adres:	TECHMAKO ul. Kościuszki 30 44-200 Rybnik tel. 32 422 10 41						2/Z