



DETAL OKŁADZINY ŚCIENNEJ

PRZEKRÓJ

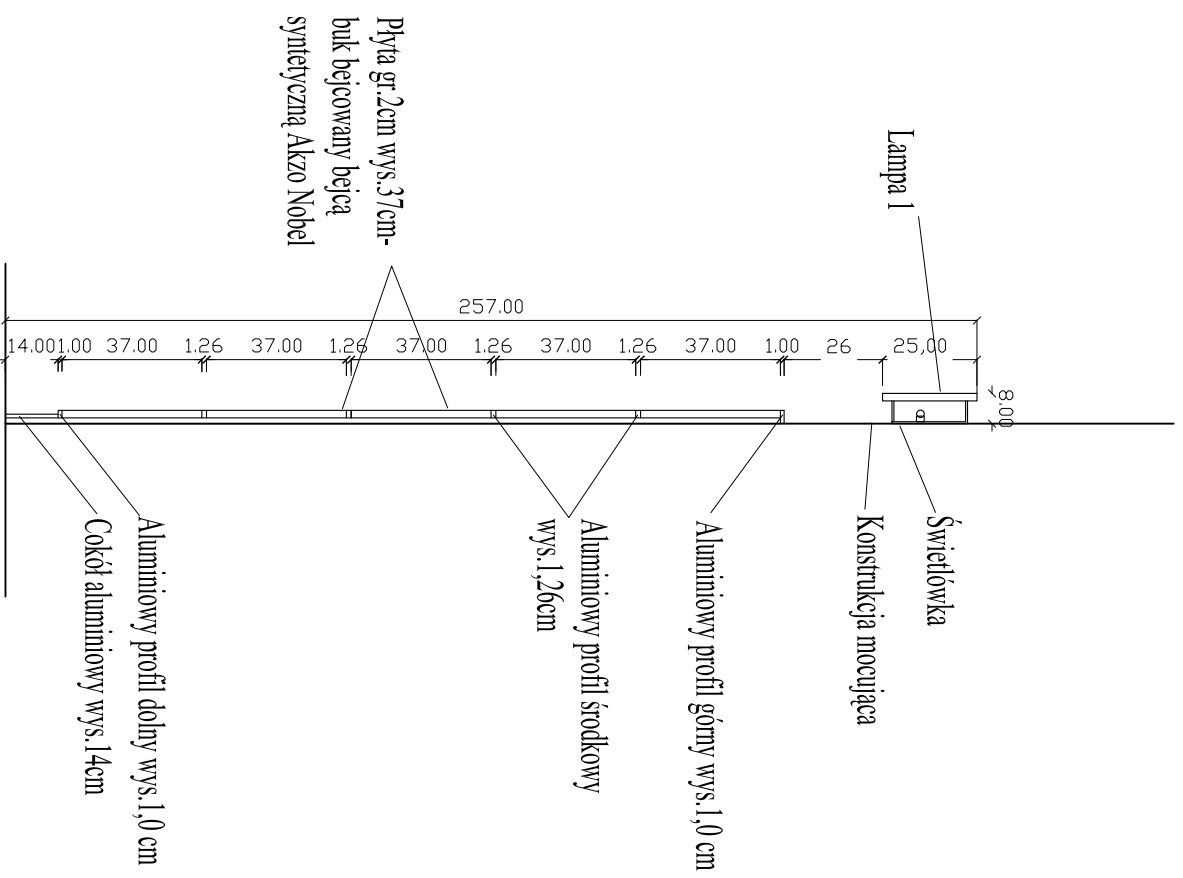

WIDOK

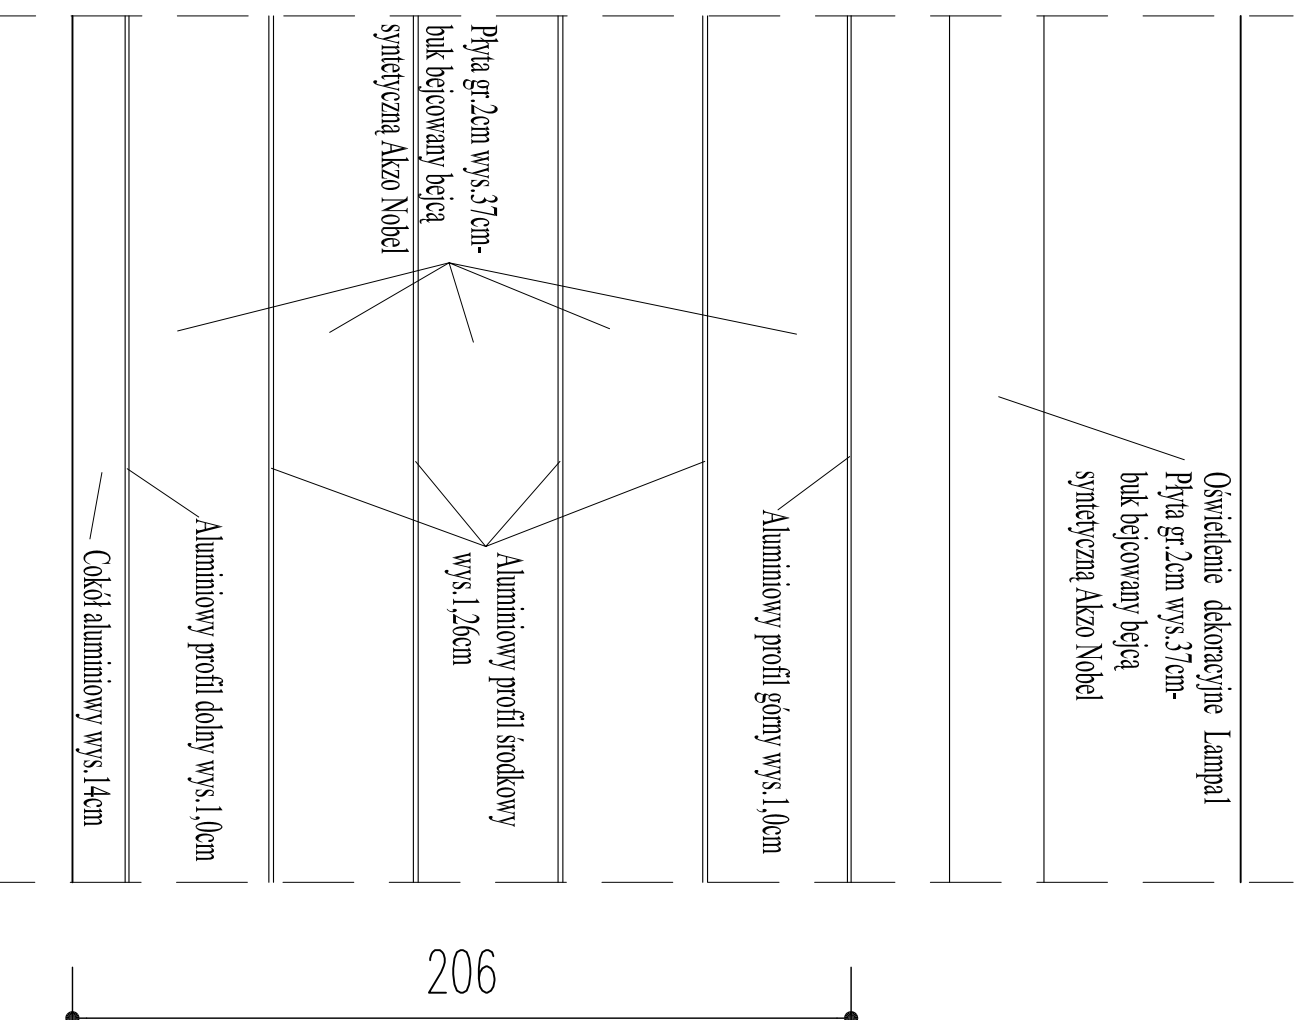

UWAGA: WYSOKOŚĆ RAMY DRZWI DOPASOWAĆ TAK ABY GÓRNA
KRAWĘDŹ BYŁA ZRÓWNANA Z LINIĄ PANELI ŚCIENNYCH

Detail okładziny

SKALA: 1:20

Budynek użyteczności publicznej

BRANŻA: ARCH.

INWESTOR Gmina Miejska Żory

ADRES Żory: Rynek 9 i 9a

Rys. nr 19

Pracownia Projektowa "PIK" s.c.

arch. Maciej Pindur

44-240 ŻORY, ul. Szeroka 24 tel. 033 434-48-20

