




1 regał

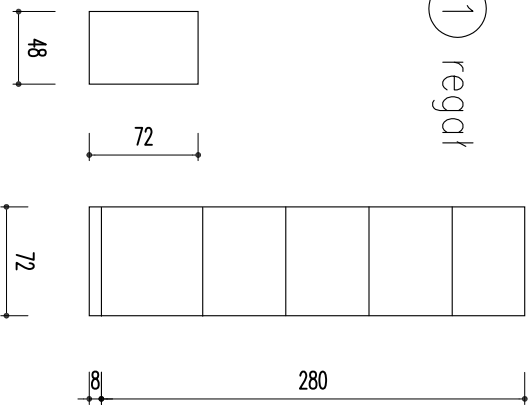


2 regał

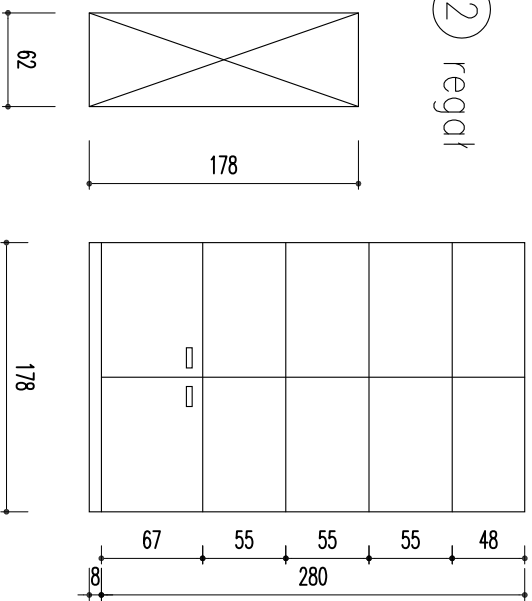

3 biurko

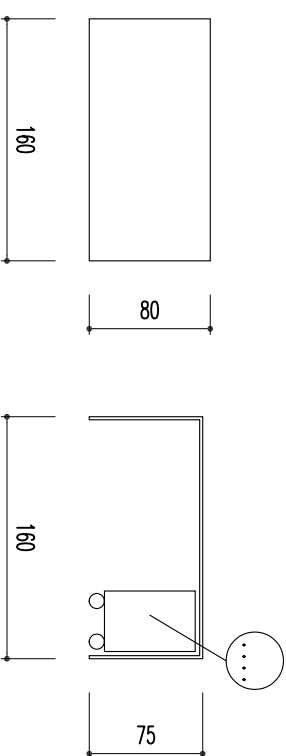

4 regał wiszący

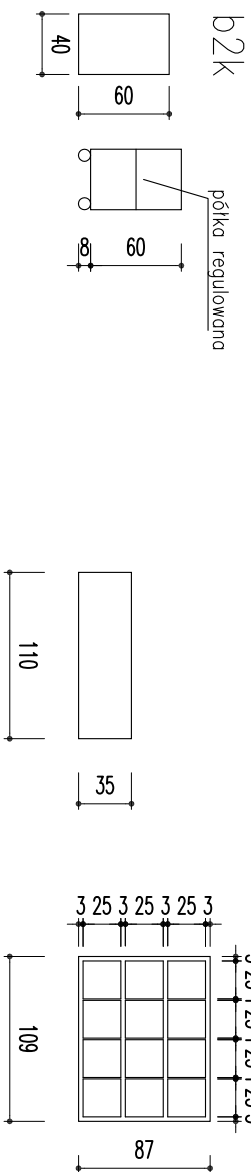

Detale mebli

SKALA 1:50	
BRANŻA: ARCH.	
Budynek użyteczności publicznej	
INWESTOR	Gmina Miejska Żory
ADRES	Żory, Rynek 9, Rynek 9A
Pracownia Projektowa "PIK" S.C.	
arch. Maciej Pindur	
Rys. nr 21.4.	

