


# PRZEKRÓJ A-A

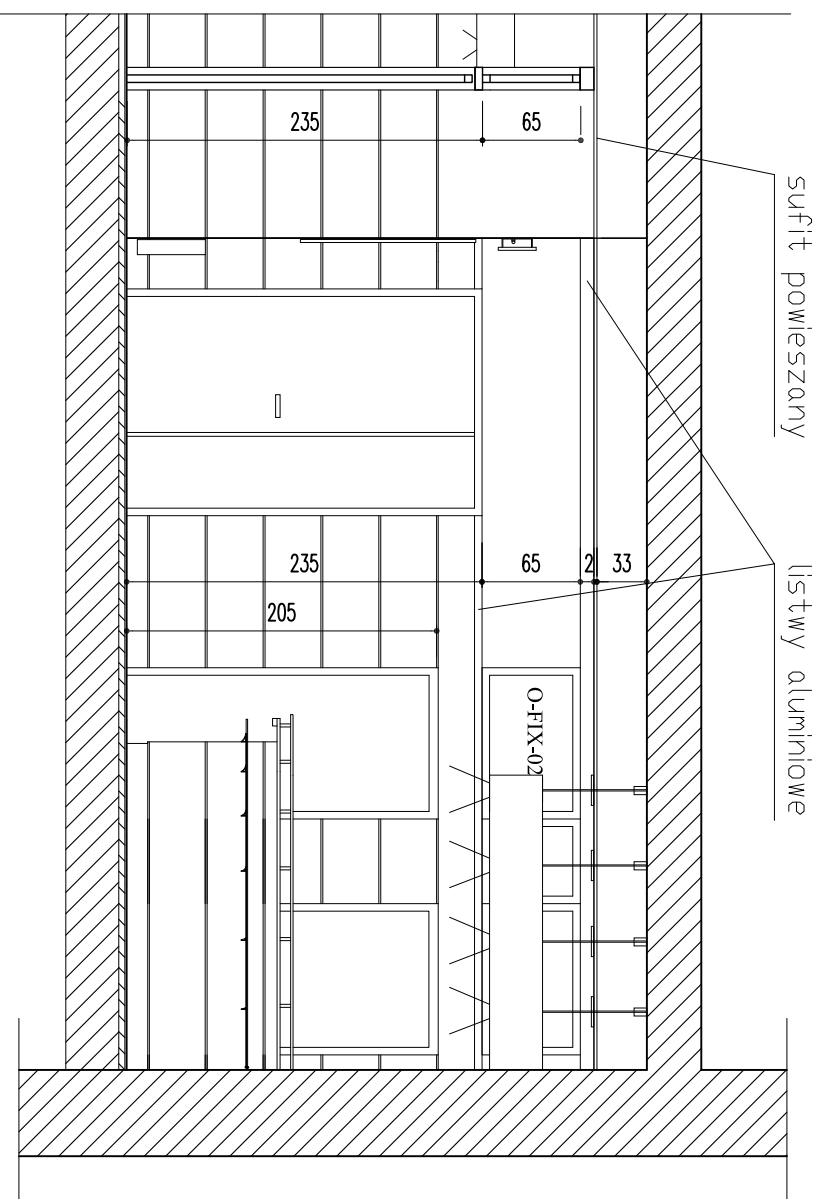

## Przekrój podłużny A-A

Budynek użyteczności publicznej

INWESTOR Gmina Miejska Zory

ADRES Żory: Rynek 9, Rynek 9A

Pracownia Projektowa "PIK" s.c.  
arch. Maciej Pindur

44-240 ŻORY, ul. Szaroka 24 tel. 0\*32 434-42-20

SKALA 1:50

BRANŻA:

ARCH.

Rys. nr 3.

