


PRZEKRÓJ K-K

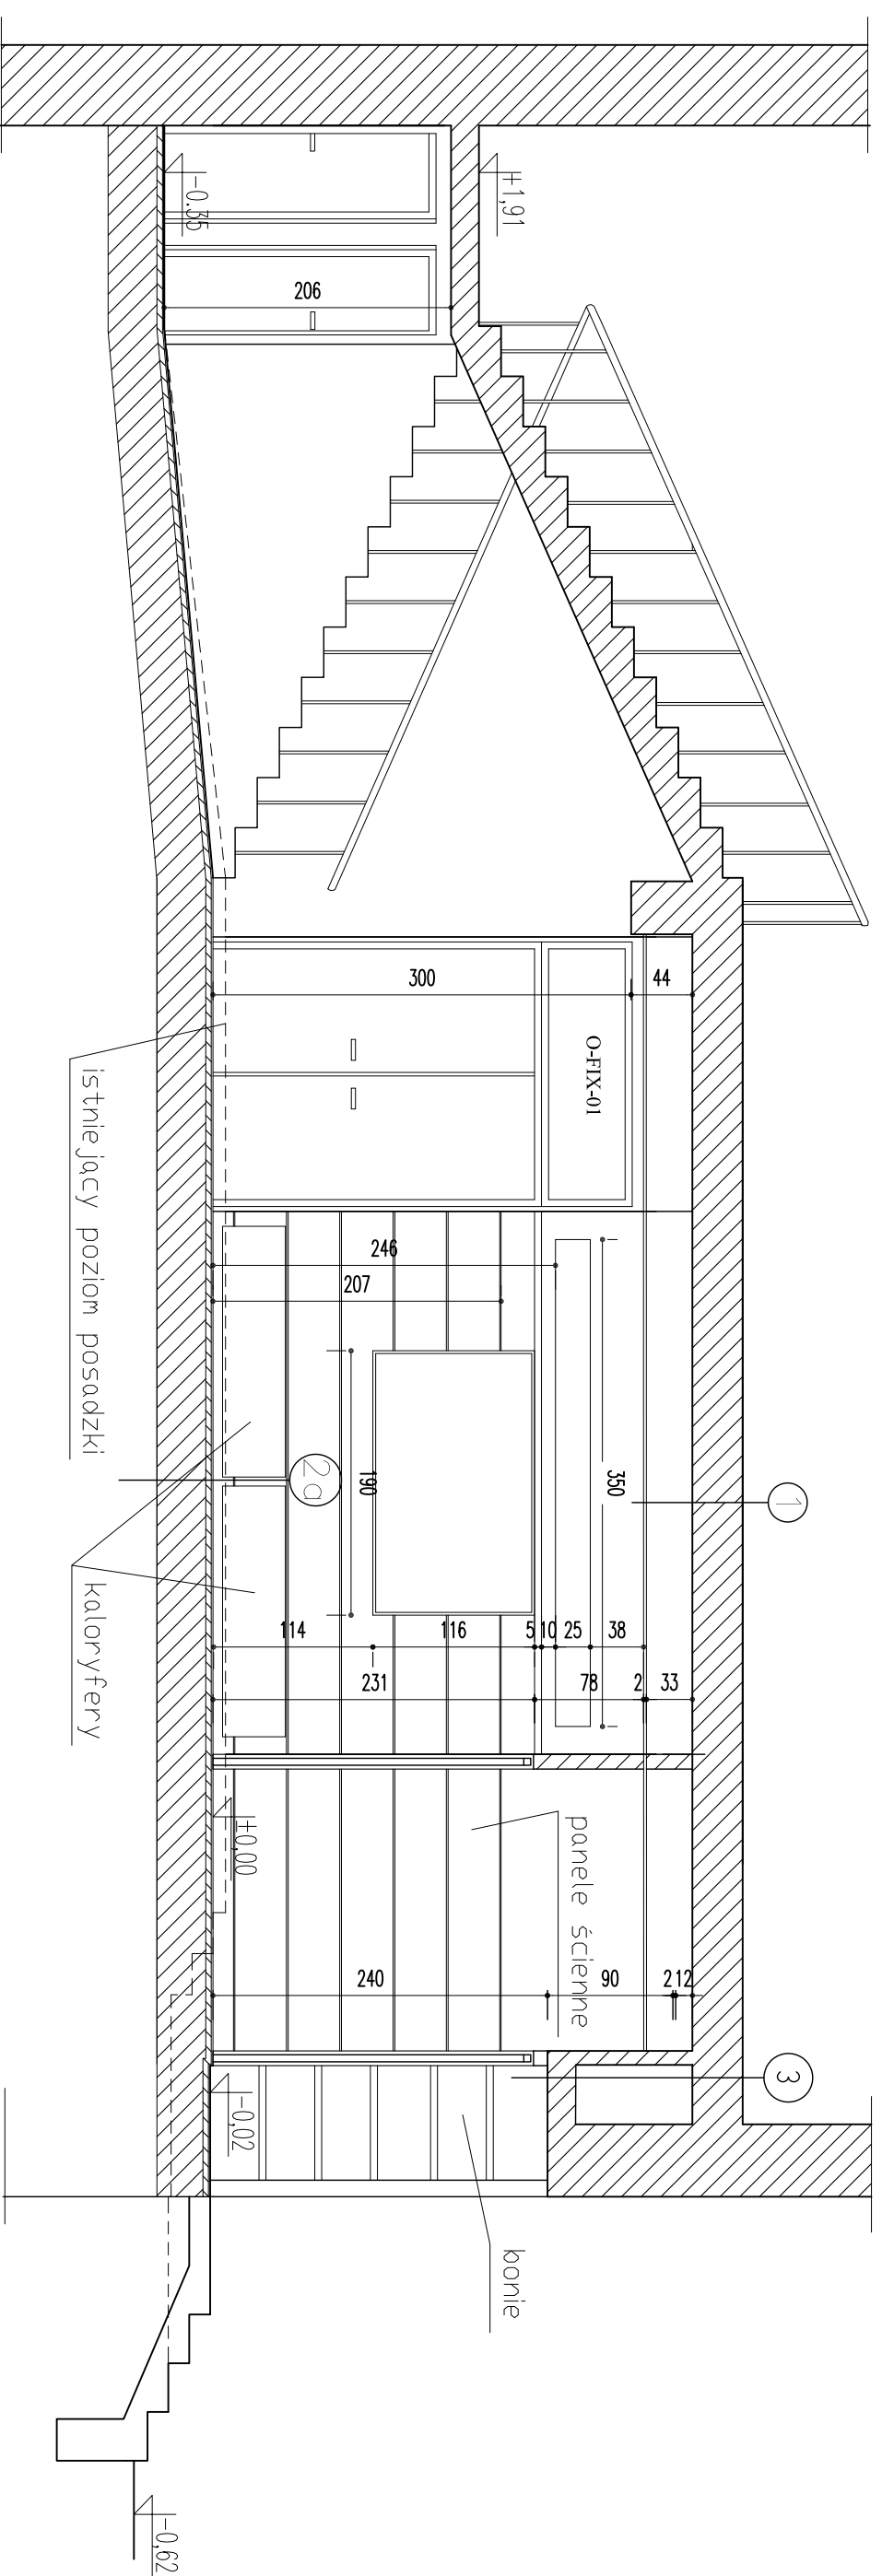

1.	podłoga drewniana na legarach i strop Kleina łączna gr. 36 cm tynk cementowo-wapienny 1,5 cm pustka powietrzna 30 cm ruszt sufitu podwieszanego 5 cm
----	--

2a	płytki ceramiczne+klej 1,2 cm jastyrch cementowy zbrojony 4 cm folia budowlana 0,2mm strop istniejący 35 cm
----	--

3.	strop istniejący 36 cm tynk mineralny 1,5 cm wełna mineralna (wypełnienie) płyta karton.-gips. 2x 15 mm styropian 2 cm siatki, klej i tynk akrylowy
----	--

Przekrój poprzeczny K-K		SKALA: 1:50
Budynek użyteczności publicznej		BRANŻA:
INWESTOR	Gmina Miejska Żory	ARCH.
ADRES	Żory, Rynek 9, Rynek 9A	
Pracownia Projektowa "PIK" s.c.		Rys. nr 7.
arch. Maciej Pindur		
44-240 ŻORY, ul. Szeroka 24 tel. 032 434-42-20		

