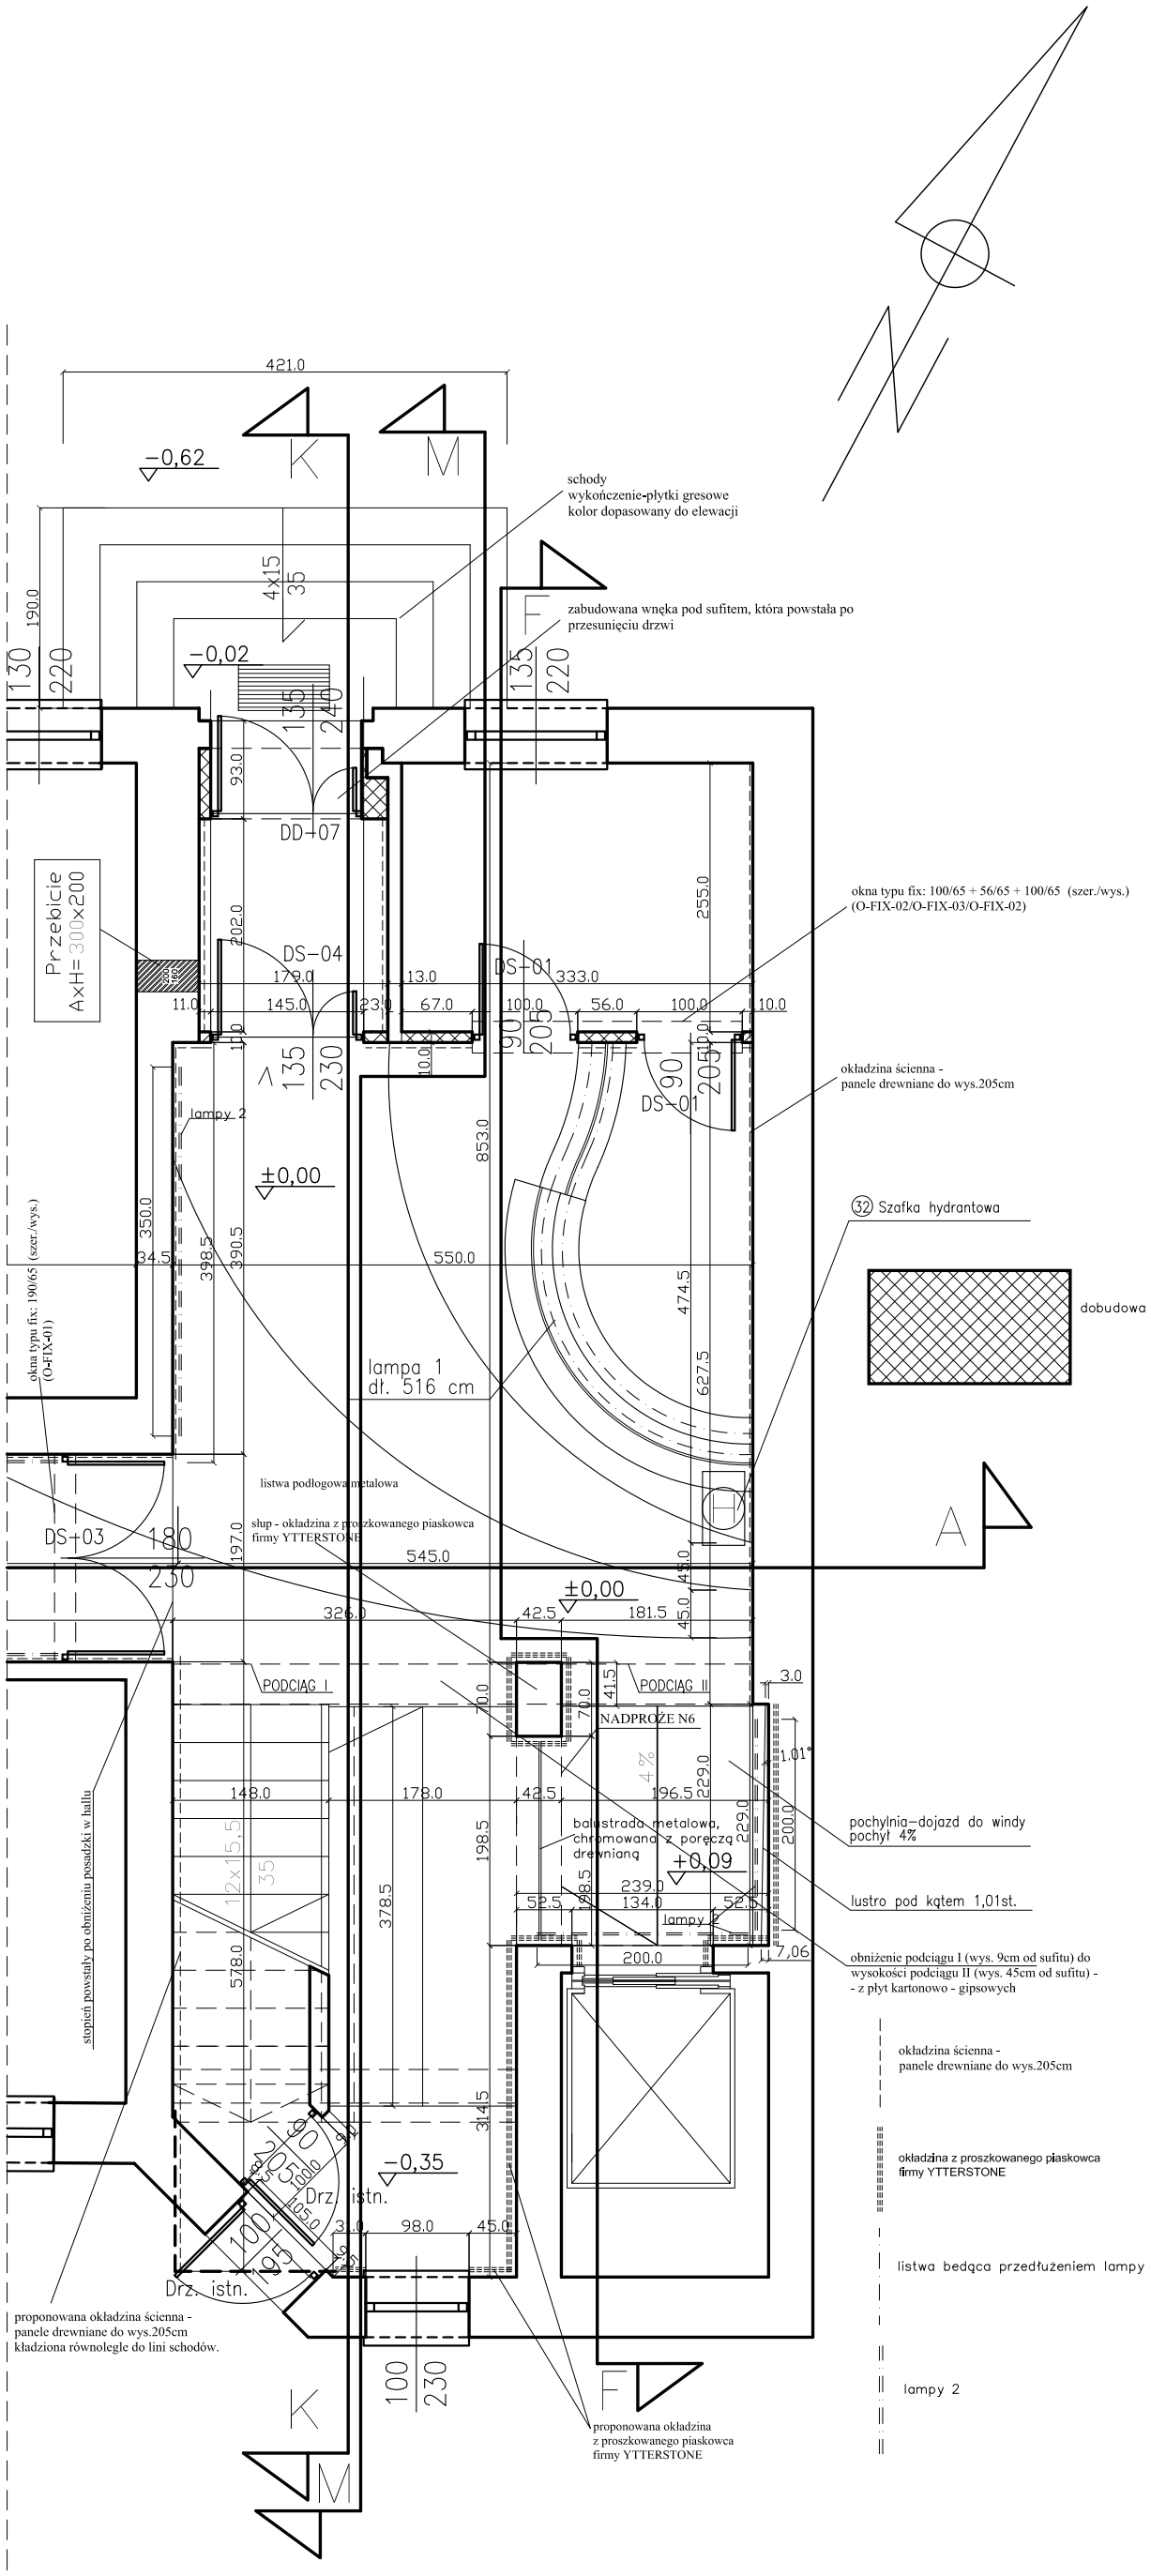

Rzut parteru	SKALA 1:50
Budynek użyteczności publicznej	BRANZA: ARCH.
INWESTOR: Gmina Miejska Żory	
ADRES: Żory; Rynek 9, Rynek 9A	Rys. nr 1.
Pracownia Projektowa "PIK" s.c. arch. Maciej Pindur	
44-240 ŻORY, ul. Szeroka 24 tel. 0*32 434-42-20	