


Schody istniejące – rzut

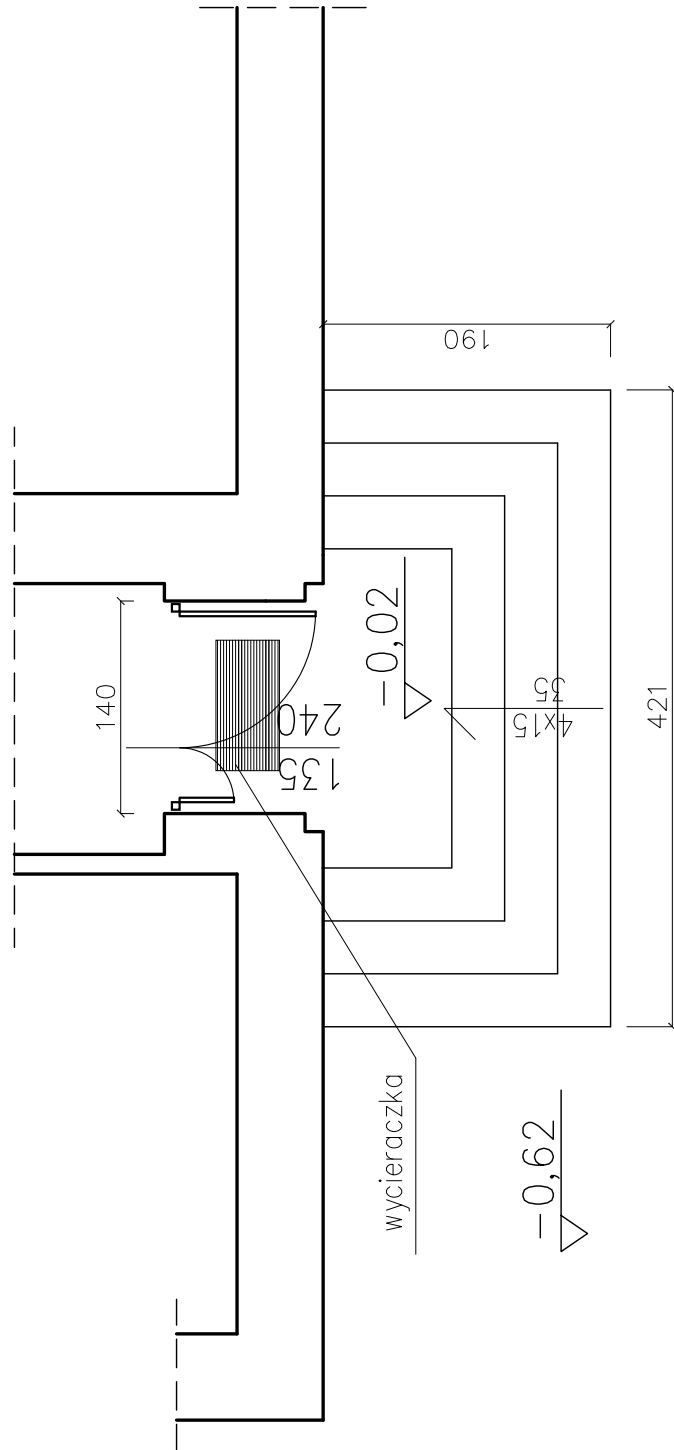

Schody projektowane – rzut

SKALA 1:50	
BRANŻA: ARCH.	
Rzut wejścia	
Budynek użyteczności publicznej	
INWESTOR	Urząd Miasta Żory
ADRES	Żory, Rynek 9 i 9a
Rys. nr 25	
Pracownia Projektowa "PIK" S.C.	
arch. Maciej Pindur	
44-240 ŻORY, ul. Szeroka 24 tel. 0982 494-42-20	