


WIDOK B-B

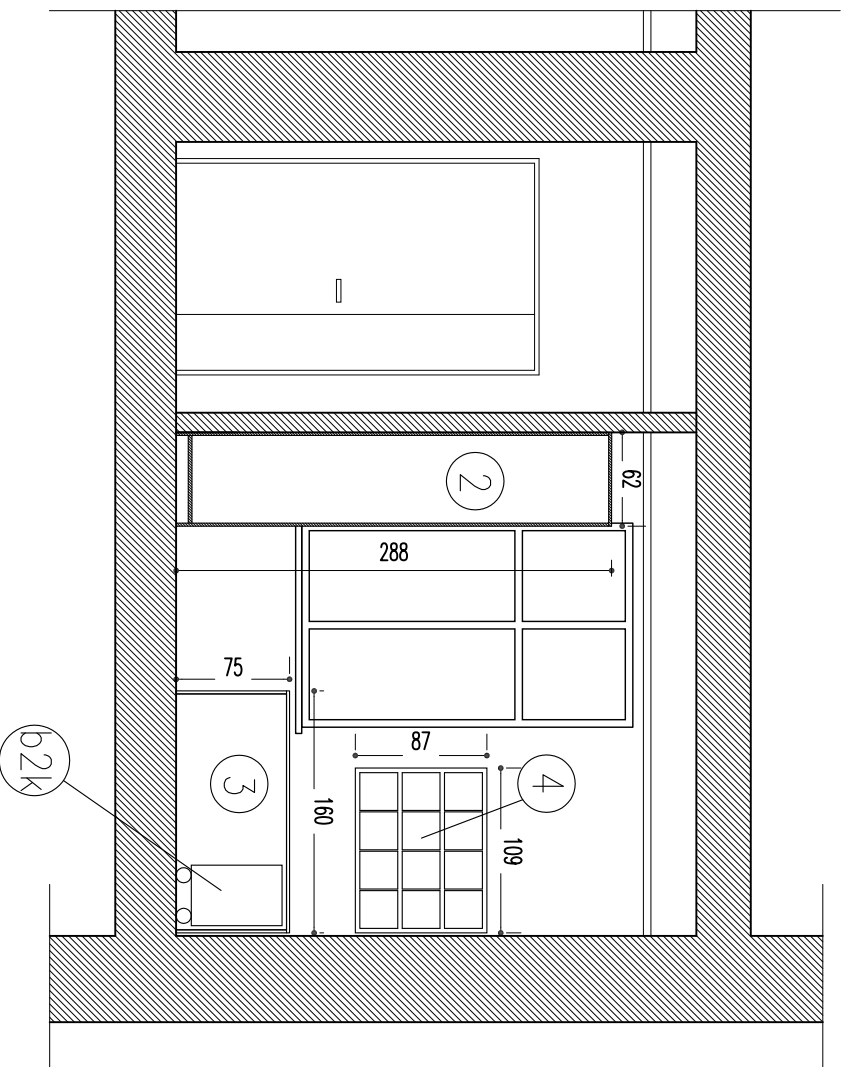

Widok B-B		SKALA 1:50
Budynek użyteczności publicznej		BRANŻA: ARCH.
INWESTOR	Gmina Miejska Żory	
ADRES	Żory, Rynek 9 i 9a	
Pracownia Projektowa "PIK" s.c.		Rys. nr 11
arch. Maciej Pindur		
44-240 ŻORY, ul. Szeroka 24, tel. 0*92 434-42-20		

