


WIDOK D-D

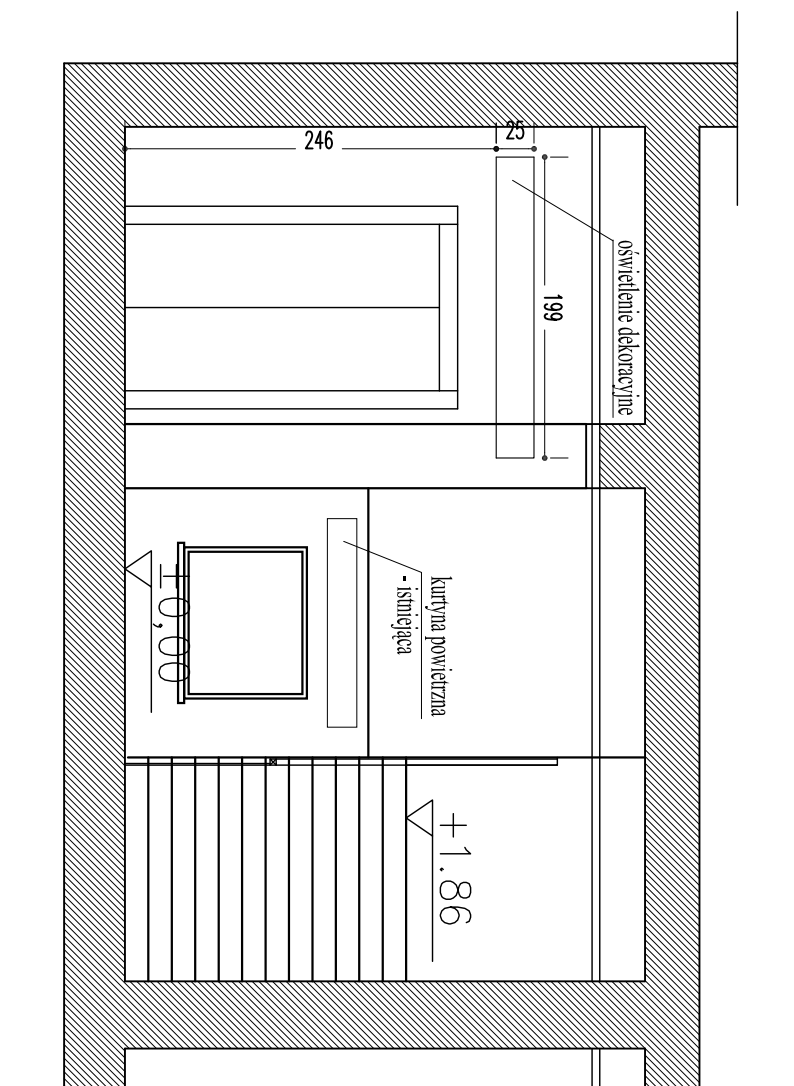

Widok D-D		SKALA 1:50
Budynek użyteczności publicznej		BRANŻA:
INWESTOR		ARCH.
ADRES		
Pracownia Projektowa "PIK" S.C.		Rys. nr 12
arch. Maciej Pindur		
44-240 ŻORY, ul. Starobka 24 tel. 0932 434-42-20		

