


WIDOK ŚCIAN HALLU MM - AA - FF

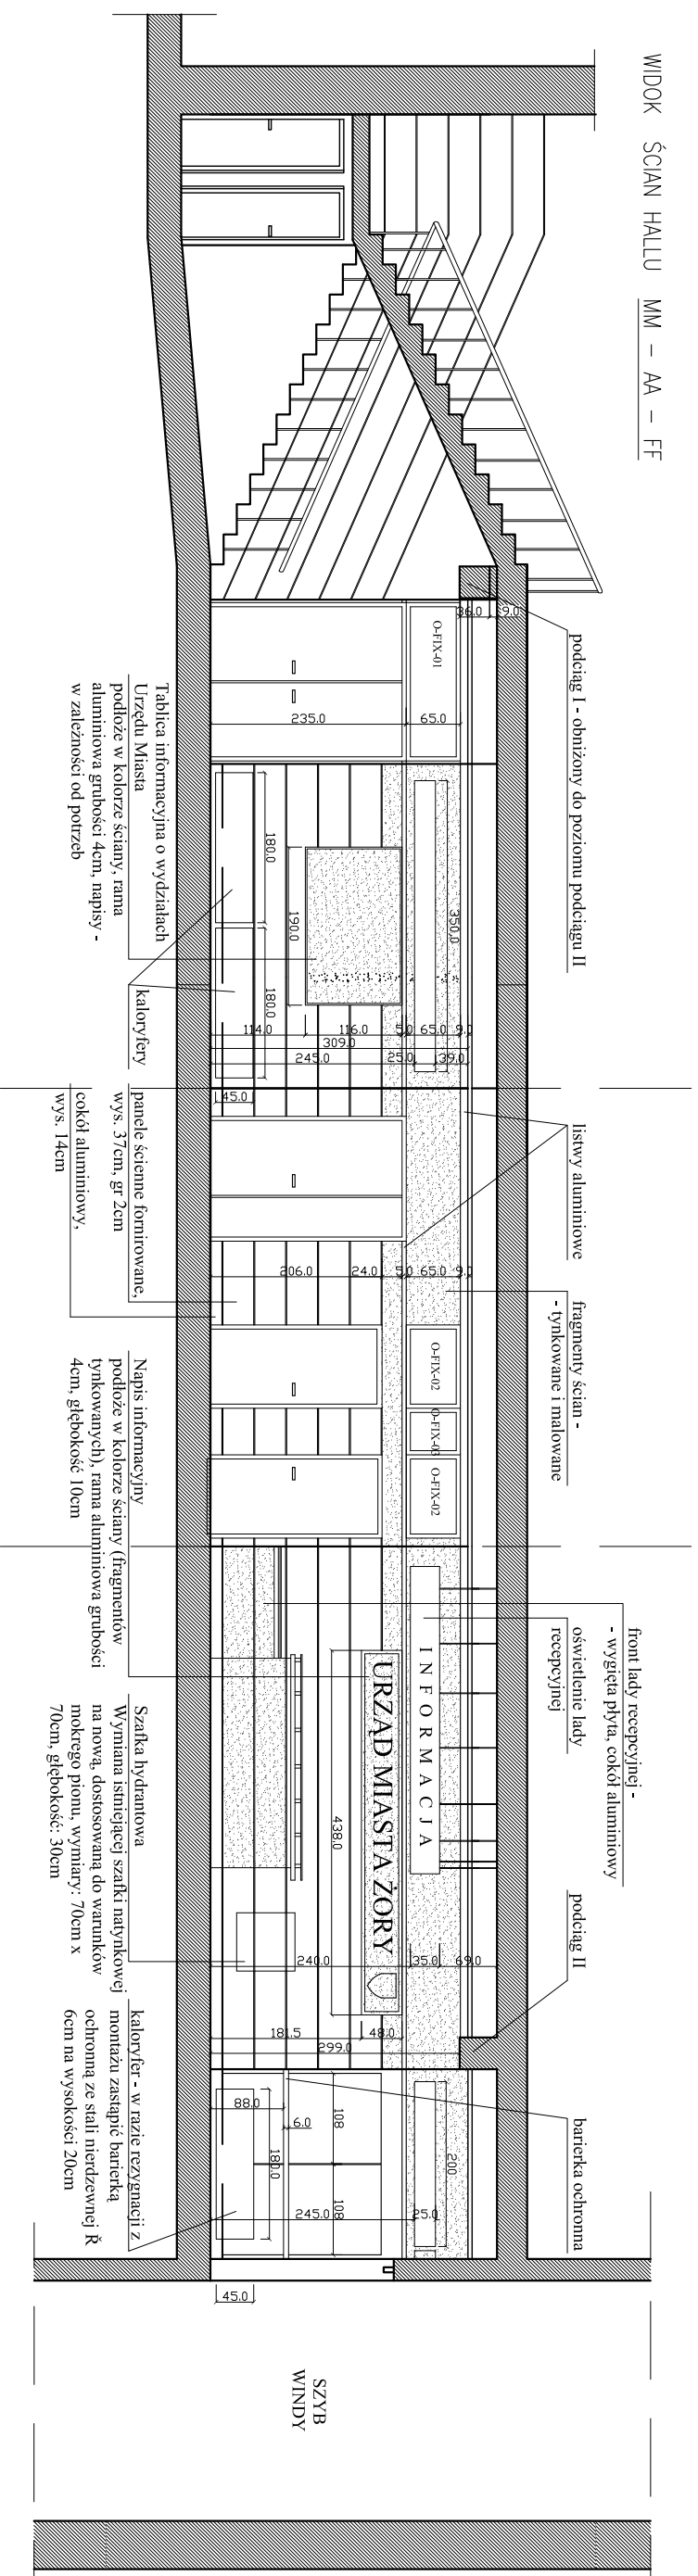

Tablica informacyjna o wydziałach Urzędu Miasta  
podłoże w kolorze ściany, rama aluminiowa grubości 4cm, napisy - w zależności od potrzeb

kaloryfery

panele ściennie fornirowane, wys. 37cm, gr 2cm  
cokół aluminiowy, wys. 14cm

Napis informacyjny  
podłoże w kolorze ściany (fragmentów tynkowanych), rama aluminiowa grubości 4cm, głębokość 10cm

Szafka hydatowa  
Wymiana istniejącej szafki natynkowej na nową, dostosowaną do warunków mokrego pionu, wymiary: 70cm x 70cm, głębokość: 30cm

kaloryfer - w razie rezygnacji z montażu zastąpić barierką ochronną ze stali interdzwornej R 6cm na wysokości 20cm