



skala 1:20

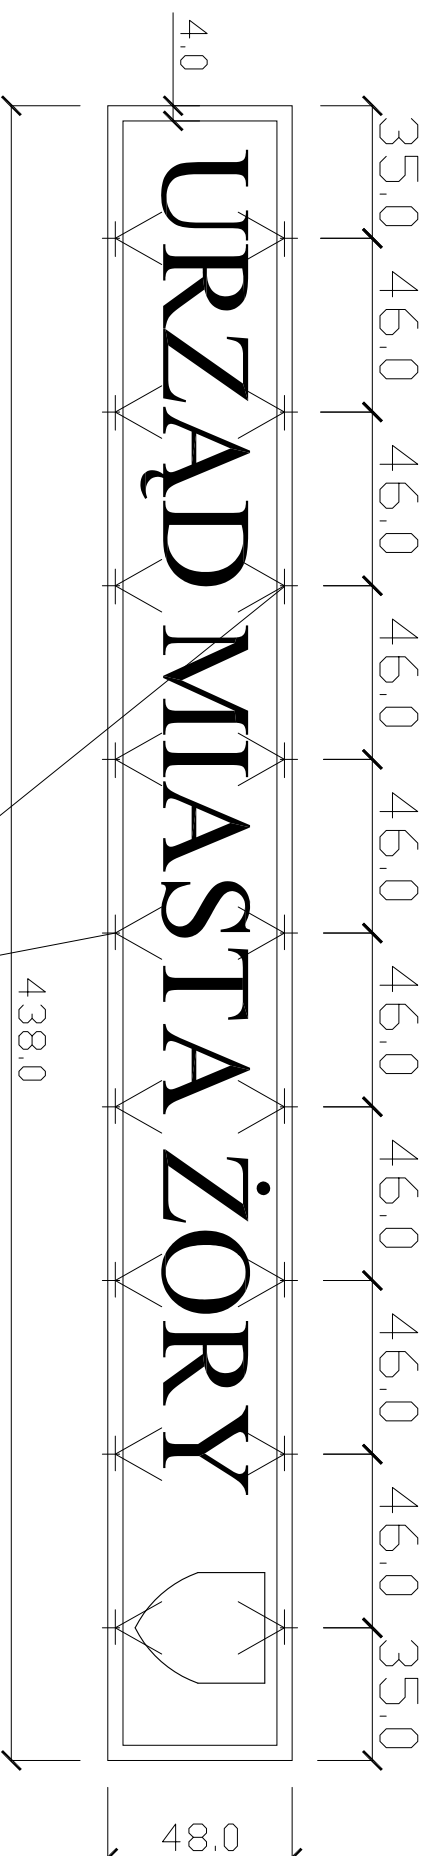

oświetlenie liter umieszczone w ramie
wokół napisu

skala 1:10

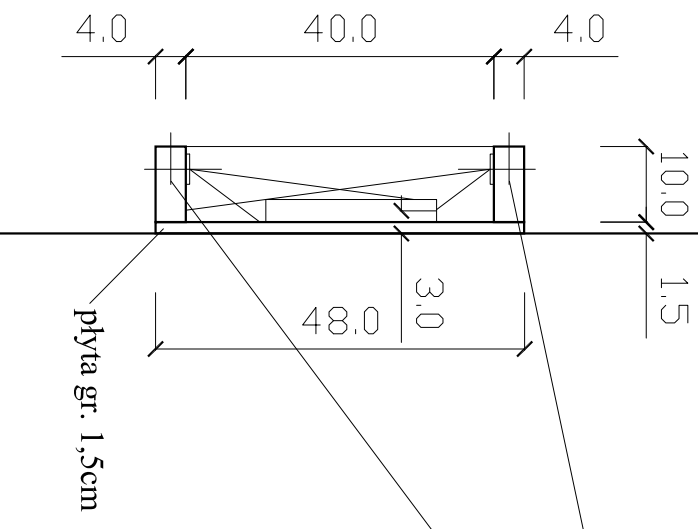

Napis informacyjny
podłoże w kolorze ściany (fragmentów tynkowanych),
rama aluminiowa grubości 4cm, głębokość 10cm

Detail napisu inform.

Budynek użyteczności publicznej

INWESTOR Grzyna Miejska Żory

ADRES Żory; Rynek 9, Rynek 9A

Pracownia Projektowa "PIK" s.c.

arch. Maciej Pindur

SKALA -
BRANŻA: ARCH.