



# TYPOWY PRZEKRÓJ ULICZNY JEZDNI GŁÓWNEJ NA PROSTEJ skala 1:50

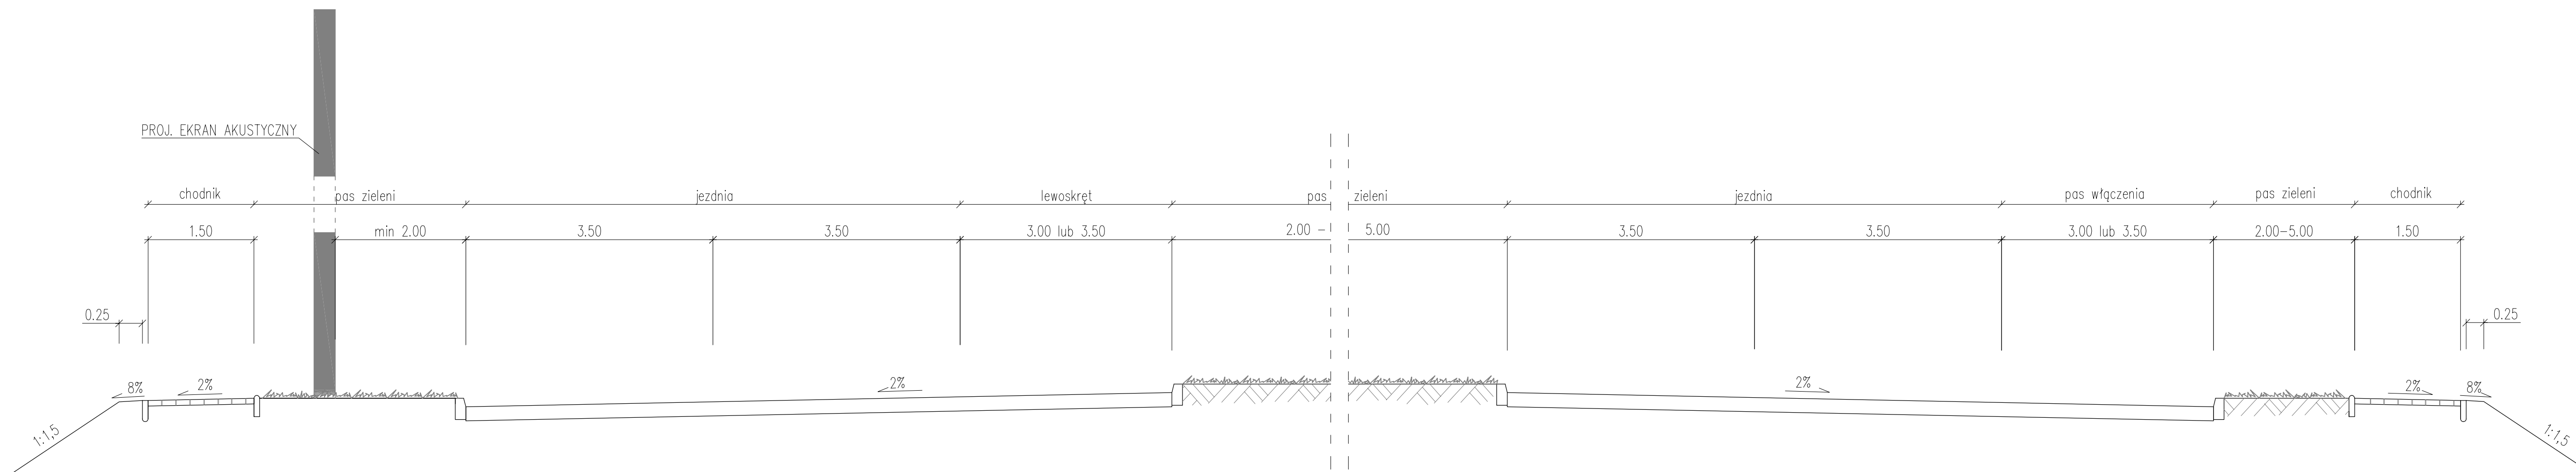

Zamawiający  Gmina Miejska Żory  
Al. Wojska Polskiego 25, 44-240 ŻORY

Jednostka projektowa  Profil Sp. z o.o.  
02-305 Warszawa, Aleje Jerozolimskie 144  
tel: (+022) 823 63 88, 823 53 09, 823 63 67  
fax: 823 69 05  
www.profilsp.com.pl poczt@profilsp.com.pl

Stadium **Zadanie**  
Projekt Wykonawczy **Przebudowa i wzmocnienie nawierzchni odcinka DK 81 w Żorach**

Nr tomu **02** Obiekt budowlany **DK 81 w Żorach**

Branża **Drogowa** Tytuł rysunku **Typowy przekrój uliczny jezdni głównej na prostej**  
Kod CPV **45233000-9**

Stanowisko	Imię i nazwisko	Nr uprawnień	Podpis
Kierownik Zadania	mgr inż. Marek Kempski	nr upr. 475/88/UW	
Główny Projektant	mgr inż. Artur Tarasewicz	Nr 572/87/UW	
Projektant	mgr inż. Wojciech Świąchowicz	nr upr. 43/DOŚ/05	
Opracował	mgr inż. Aleksandra Popiel - Wiewióra		
Opracował	mgr inż. Tomasz Wilizo		
Sprawdzający	Inż. Stanisław Plasecki	KBUa-2126/1100/66	

Nr arch.	Data opracowania	Skala	Nr rys. - arkusz	Nr egz.
2006/063	07.2006 r.	1:50	3/1	