


# TYPOWY PRZEKRÓJ ULICZNY JEZDNI GŁÓWNEJ NA ŁUKU skala 1:50

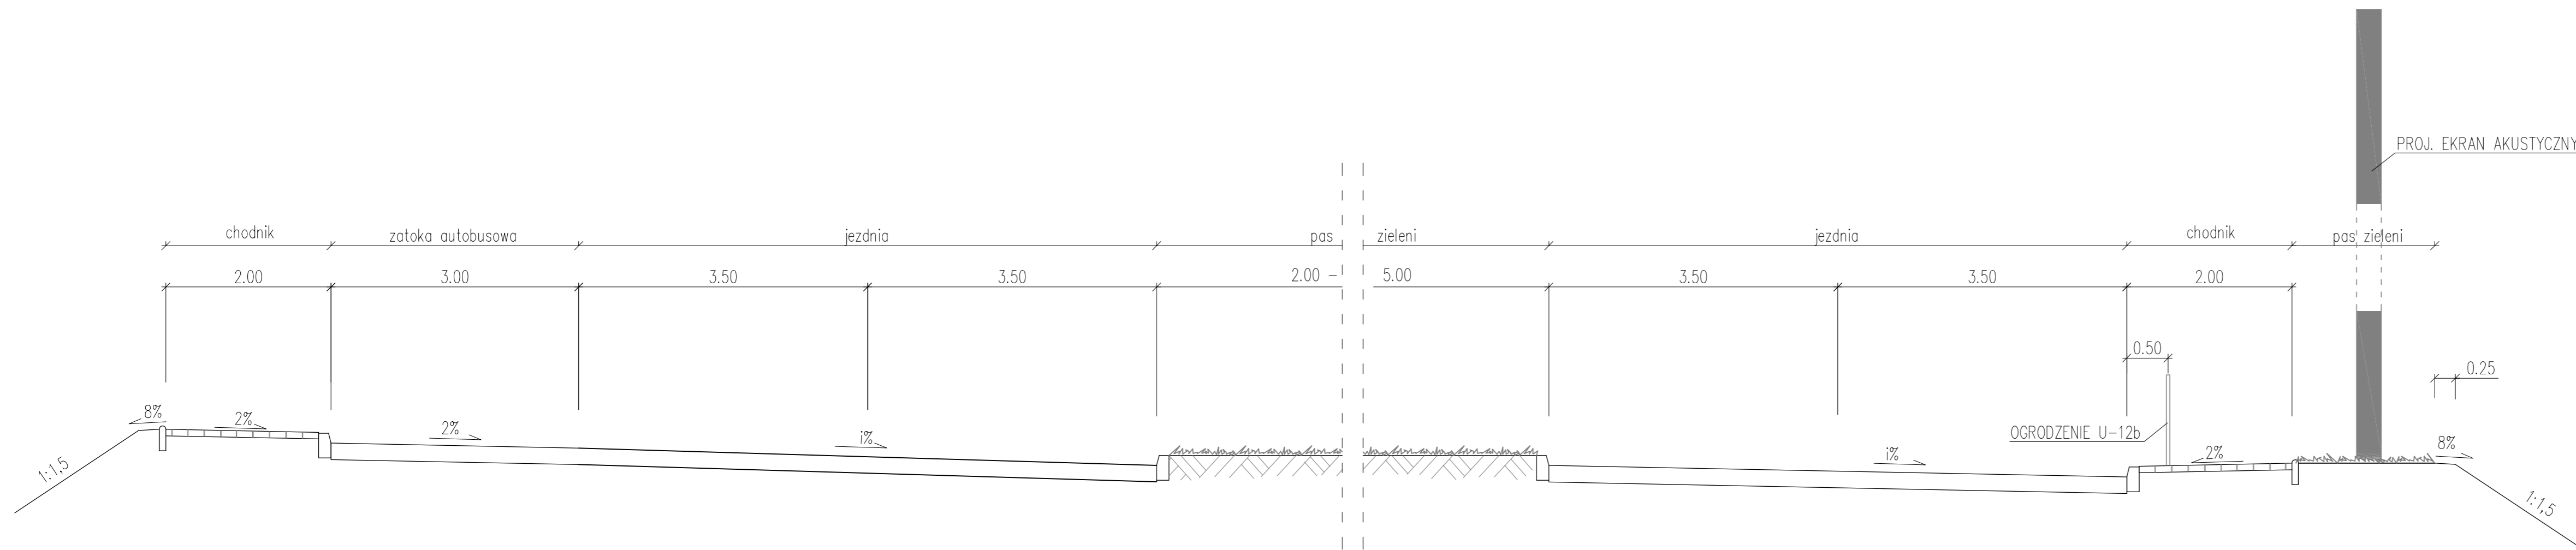

Zamawiający		Gmina Miejska Żory Al. Wojska Polskiego 25, 44-240 ŻORY	
Jednostka projektowa		Profil Sp. z o.o. 02-305 Warszawa, Aleje Jerozolimskie 144 tel: (+022) 823 63 88, 823 53 09, 823 63 67 fax: 823 69 05 www.profilsp.com.pl poczta@profilsp.com.pl	
Stadium		Zadanie	
Projekt Wykonawczy		Przebudowa i wzmocnienie nawierzchni odcinka DK 81 w Żorach	
Nr tomu		Obiekt budowlany	
02		DK 81 w Żorach	
Branża		Tytuł rysunku	
Drogowa		Typowy przekrój uliczny jezdni głównej na łuku	
Kod CPV		45233000-9	
Stanowisko	Imię i nazwisko	Nr uprawnień	Podpis
Kierownik Zadania	mgr inż. Marek Kempski	nr upr. 475/88/UW	
Główny Projektant	mgr inż. Artur Tarasewicz	Nr 572/87/UW	
Projektant	mgr inż. Wojciech Święchowicz	nr upr. 43/DOŚ/05	
Opracował	mgr inż. Aleksandra Popiel - Wiewióra		
Opracował	mgr inż. Tomasz Wliżło		
Sprawdzający	inż. Stanisław Piasecki	KBUa-2126/1100/66	
Nr arch.	Data opracowania	Skala	Nr rys. - arkusz
2006/063	07.2006 r.	1:50	3/3
			Nr egz.