


DROGA KRAJOWA NR 81
PRZEKRÓJ KONSTRUKCYJNY
SKALA 1:50

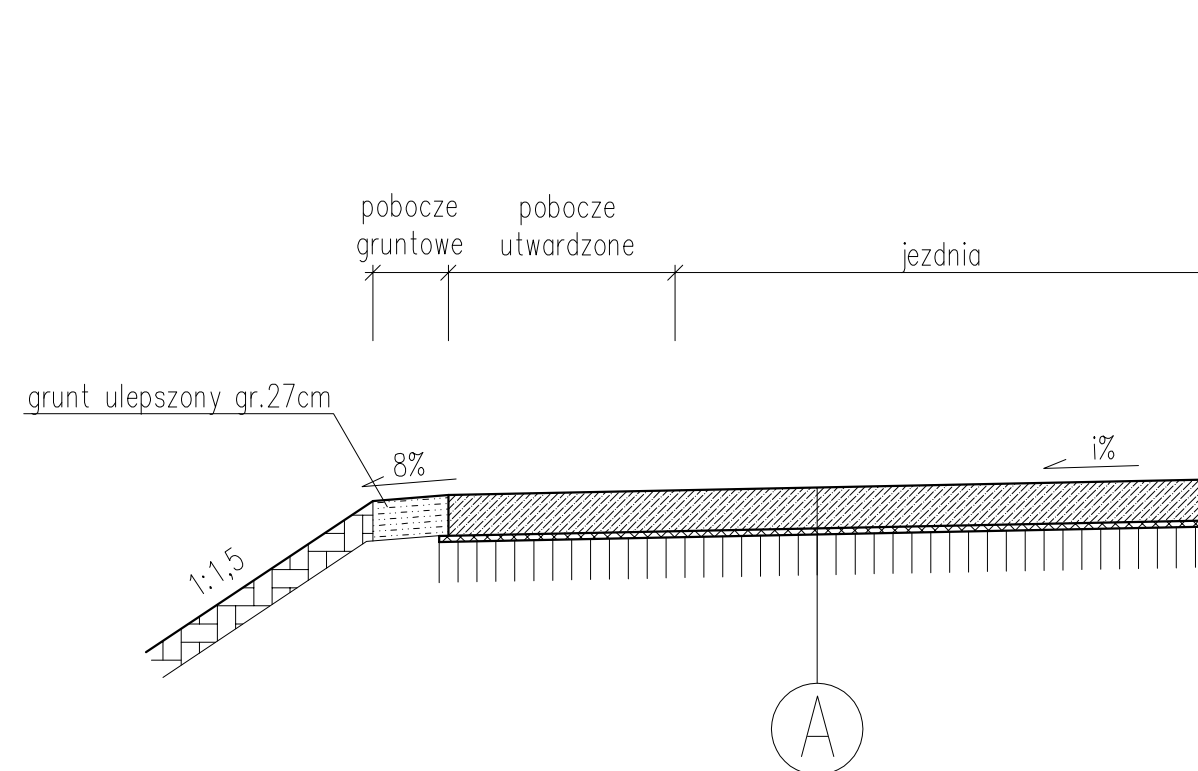

grunt ulepszony gr.27cm

$i\%$ - na prostej = 2%
- na łukach - adekwatnie do promienia łuku

A

beton cementowy B40 gr. 27cm
warstwa profilująca z betonu asfaltowego 0/12,8 100kg/m²
istniejące warstwy konstrukcji po sfrezowaniu na śr. gf. ok 5cm

Zamawiający



Gmina Miejska Żory
Al. Wojska Polskiego 25, 44-240 ŻORY

Jednostka projektowa



Profil Sp. z o.o.
02-305 Warszawa, Aleje Jerozolimskie 144
tel: (+022) 823 63 88, 823 53 09, 823 63 67
fax: 823 69 05
www.profilsp.com.pl poczta@profilsp.com.pl

Stadium	Zadanie
Projekt Wykonawczy	Przebudowa i wzmocnienie nawierzchni odcinka DK 81 w Żorach
Nr tomu	Obiekt budowlany
02	DK 81 w Żorach
Branża	Tytuł rysunku
Drogowa	Przekrój konstrukcyjny
Kod CPV	
45233000-9	

Stanowisko	Imię i nazwisko	Nr uprawnień	Podpis
Kierownik Zadania	mgr inż. Marek Kempski	nr upr. 475/88/UW	
Główny Projektant	mgr inż. Artur Tarasewicz	Nr 572/87/UW	
Projektant	mgr inż. Wojciech Święchowicz	nr upr. 43/DOŚ/05	
Opracował	mgr inż. Aleksandra Popiel - Wiewióra		
Opracował	mgr inż. Tomasz Wlizło		
Sprawdzający	inż. Stanisław Piasecki	KBUa-2126/1100/66	

Nr arch.	Data opracowania	Skala	Nr rys. - arkusz	Nr egz.
2006/063	07.2006 r.	1:50	4/4	