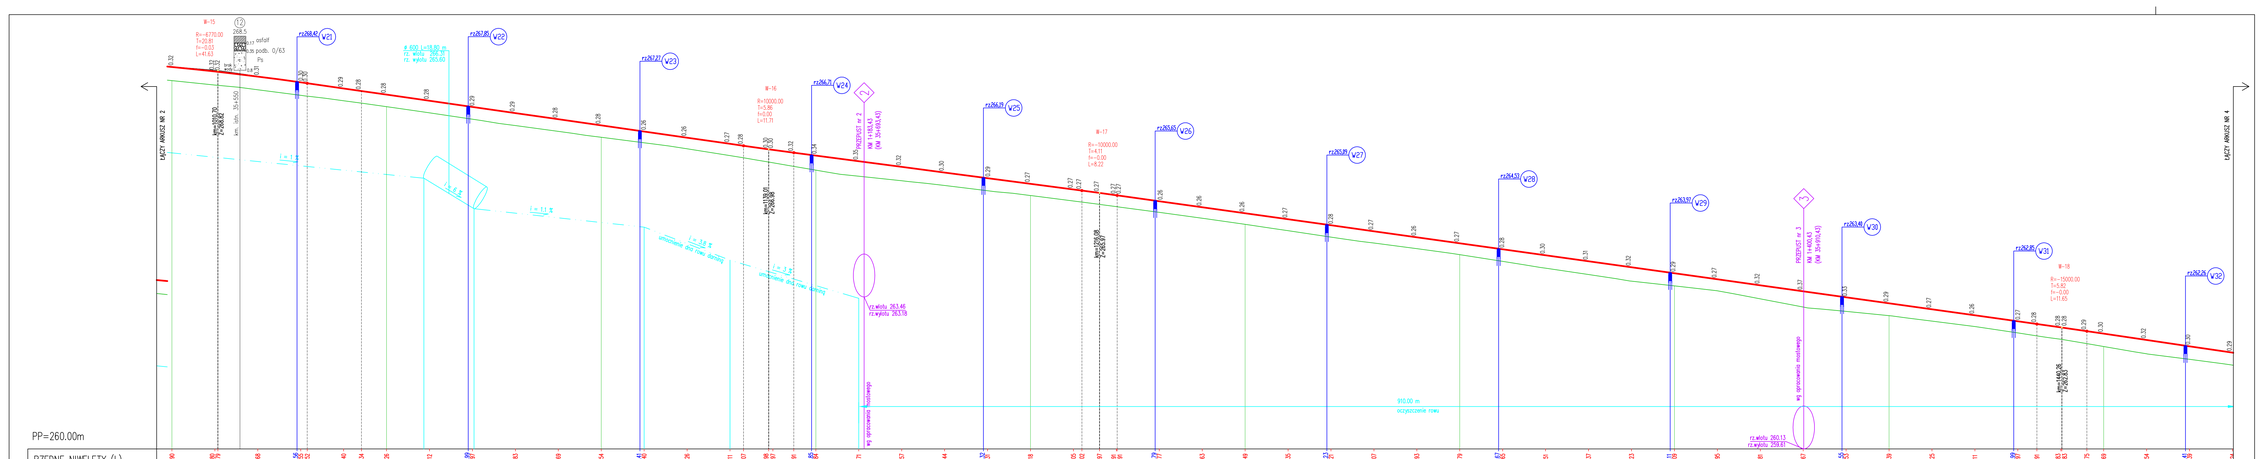

LEGENDA:

- niweleta jezdni
- istn. teren
- rów
- dren prowy
- dren lewy
- proj. wpust uliczny
- skrzyżowanie z drogą publiczną

UWAGA: niweleta jezdni lewej odsunięta równolegle od osi drogi o –7,0m

Zamawiający	Gmina Miejska Żory Al. Wojska Polskiego 25, 44-240 ŻORY
Jednostka projektowa	Profil Sp. z o.o. 02-305 Warszawa, Aleje Jerozolimskie 144 tel: (+022) 823 63 88, 823 53 09, 823 63 67 fax: 823 69 05 www.profilsp.com.pl poczta@profilsp.com.pl
Stadium: Projekt Wykonawczy	Zadanie: Przebudowa i wzmocnienie nawierzchni odcinka DK 81 w Żorach
Nr tomu: 02	Obiekt budowlany: DK 81 w Żorach
Branża: Drogowa	Tytuł rysunku: Profil podłużny - jezdni lewej
Kod CPV: 45233000-9	

Stanowisko	Imię i nazwisko	Nr uprawnień	Podpis
Kierownik Zadania	mgr inż. Marek Kempski	nr upr. 475/88/UW	
Główny Projektant	mgr inż. Artur Tarasewicz	Nr 572/87/UW	
Projektant	mgr inż. Wojciech Święchowicz	nr upr. 43/DOŚ/05	
Opracował	mgr inż. Aleksandra Popiel - Wiewióra		
Opracował	mgr inż. Tomasz Wiżło		
Sprawdzający	Inż. Stanisław Piasecki	KBUa-2126/1100/66	

Nr arch.	Data opracowania	Skala	Nr rys. - arkusz	Nr egz.
2006/063	07.2006 r.	1:50/500	5.2/3	