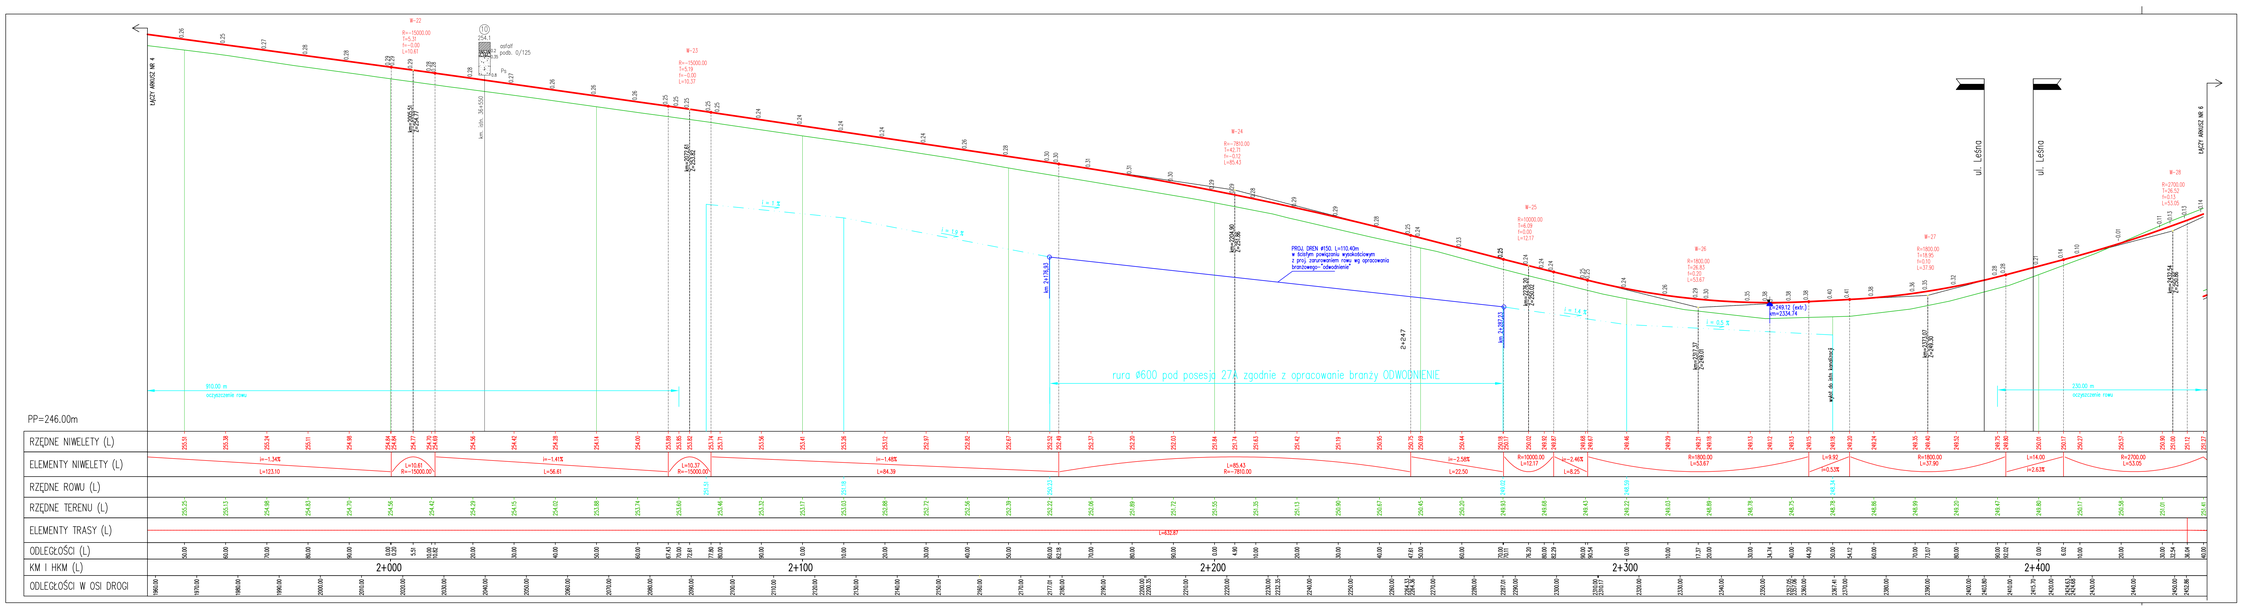

LEGENDA:

- niweleta jezdni
- istn. teren
- rów
- dren prowy
- dren trwy
- W31 rz=253,26
- rz=254,16 W30
- proj. wpust uliczny
- skrzyżowanie z drogą publiczną

UWAGA: niweleta jezdni lewej odsunięta równolegle od osi drogi o ~1,0m

Zamawiający	Gmina Miejska Żory Al. Wojska Polskiego 25, 44-240 ŻORY			
Jednostka projektowa	Profil Sp. z o.o. 02-205 Warszawa, Aleje Jerozolimskie 144 tel: (+022) 823 63 88, 823 53 09, 823 63 67 fax: 823 69 05 www.profilsp.com.pl poczta@profilsp.com.pl			
Stadium: Projekt Wykonawczy	Zadanie: Przebudowa i wzmocnienie nawierzchni odcinka DK 81 w Żorach			
Nr tomu: 02	Obiekt budowlany: DK 81 w Żorach			
Branża: Drogowa	Tytuł rysunku: Profil podłużny - jezdni lewej			
Kod CPV: 45233000-9				
Stanowisko	Imię i nazwisko	Nr uprawnień	Podpis	
Kierownik Zadania	mgr inż. Marek Kempski	nr upr. 475/88/UW		
Główny Projektant	mgr inż. Artur Tarasewicz	Nr 572/87/UW		
Projektant	mgr inż. Wojciech Święchowicz	nr upr. 43/DOS/05		
Opracował	mgr inż. Aleksandra Poplat - Wiewióra			
Opracował	mgr inż. Tomasz Wilczo			
Sprawdzający	inż. Stanisław Piasecki	KBUa-2126/1100/66		
Nr arch. 2006/063	Data opracowania 07.2006 r.	Skala 1:500	Nr rys. - arkusz 5.2/5	Nr egz.