




chodnik wydzielony
w km 5+094,94 – 5+302,34

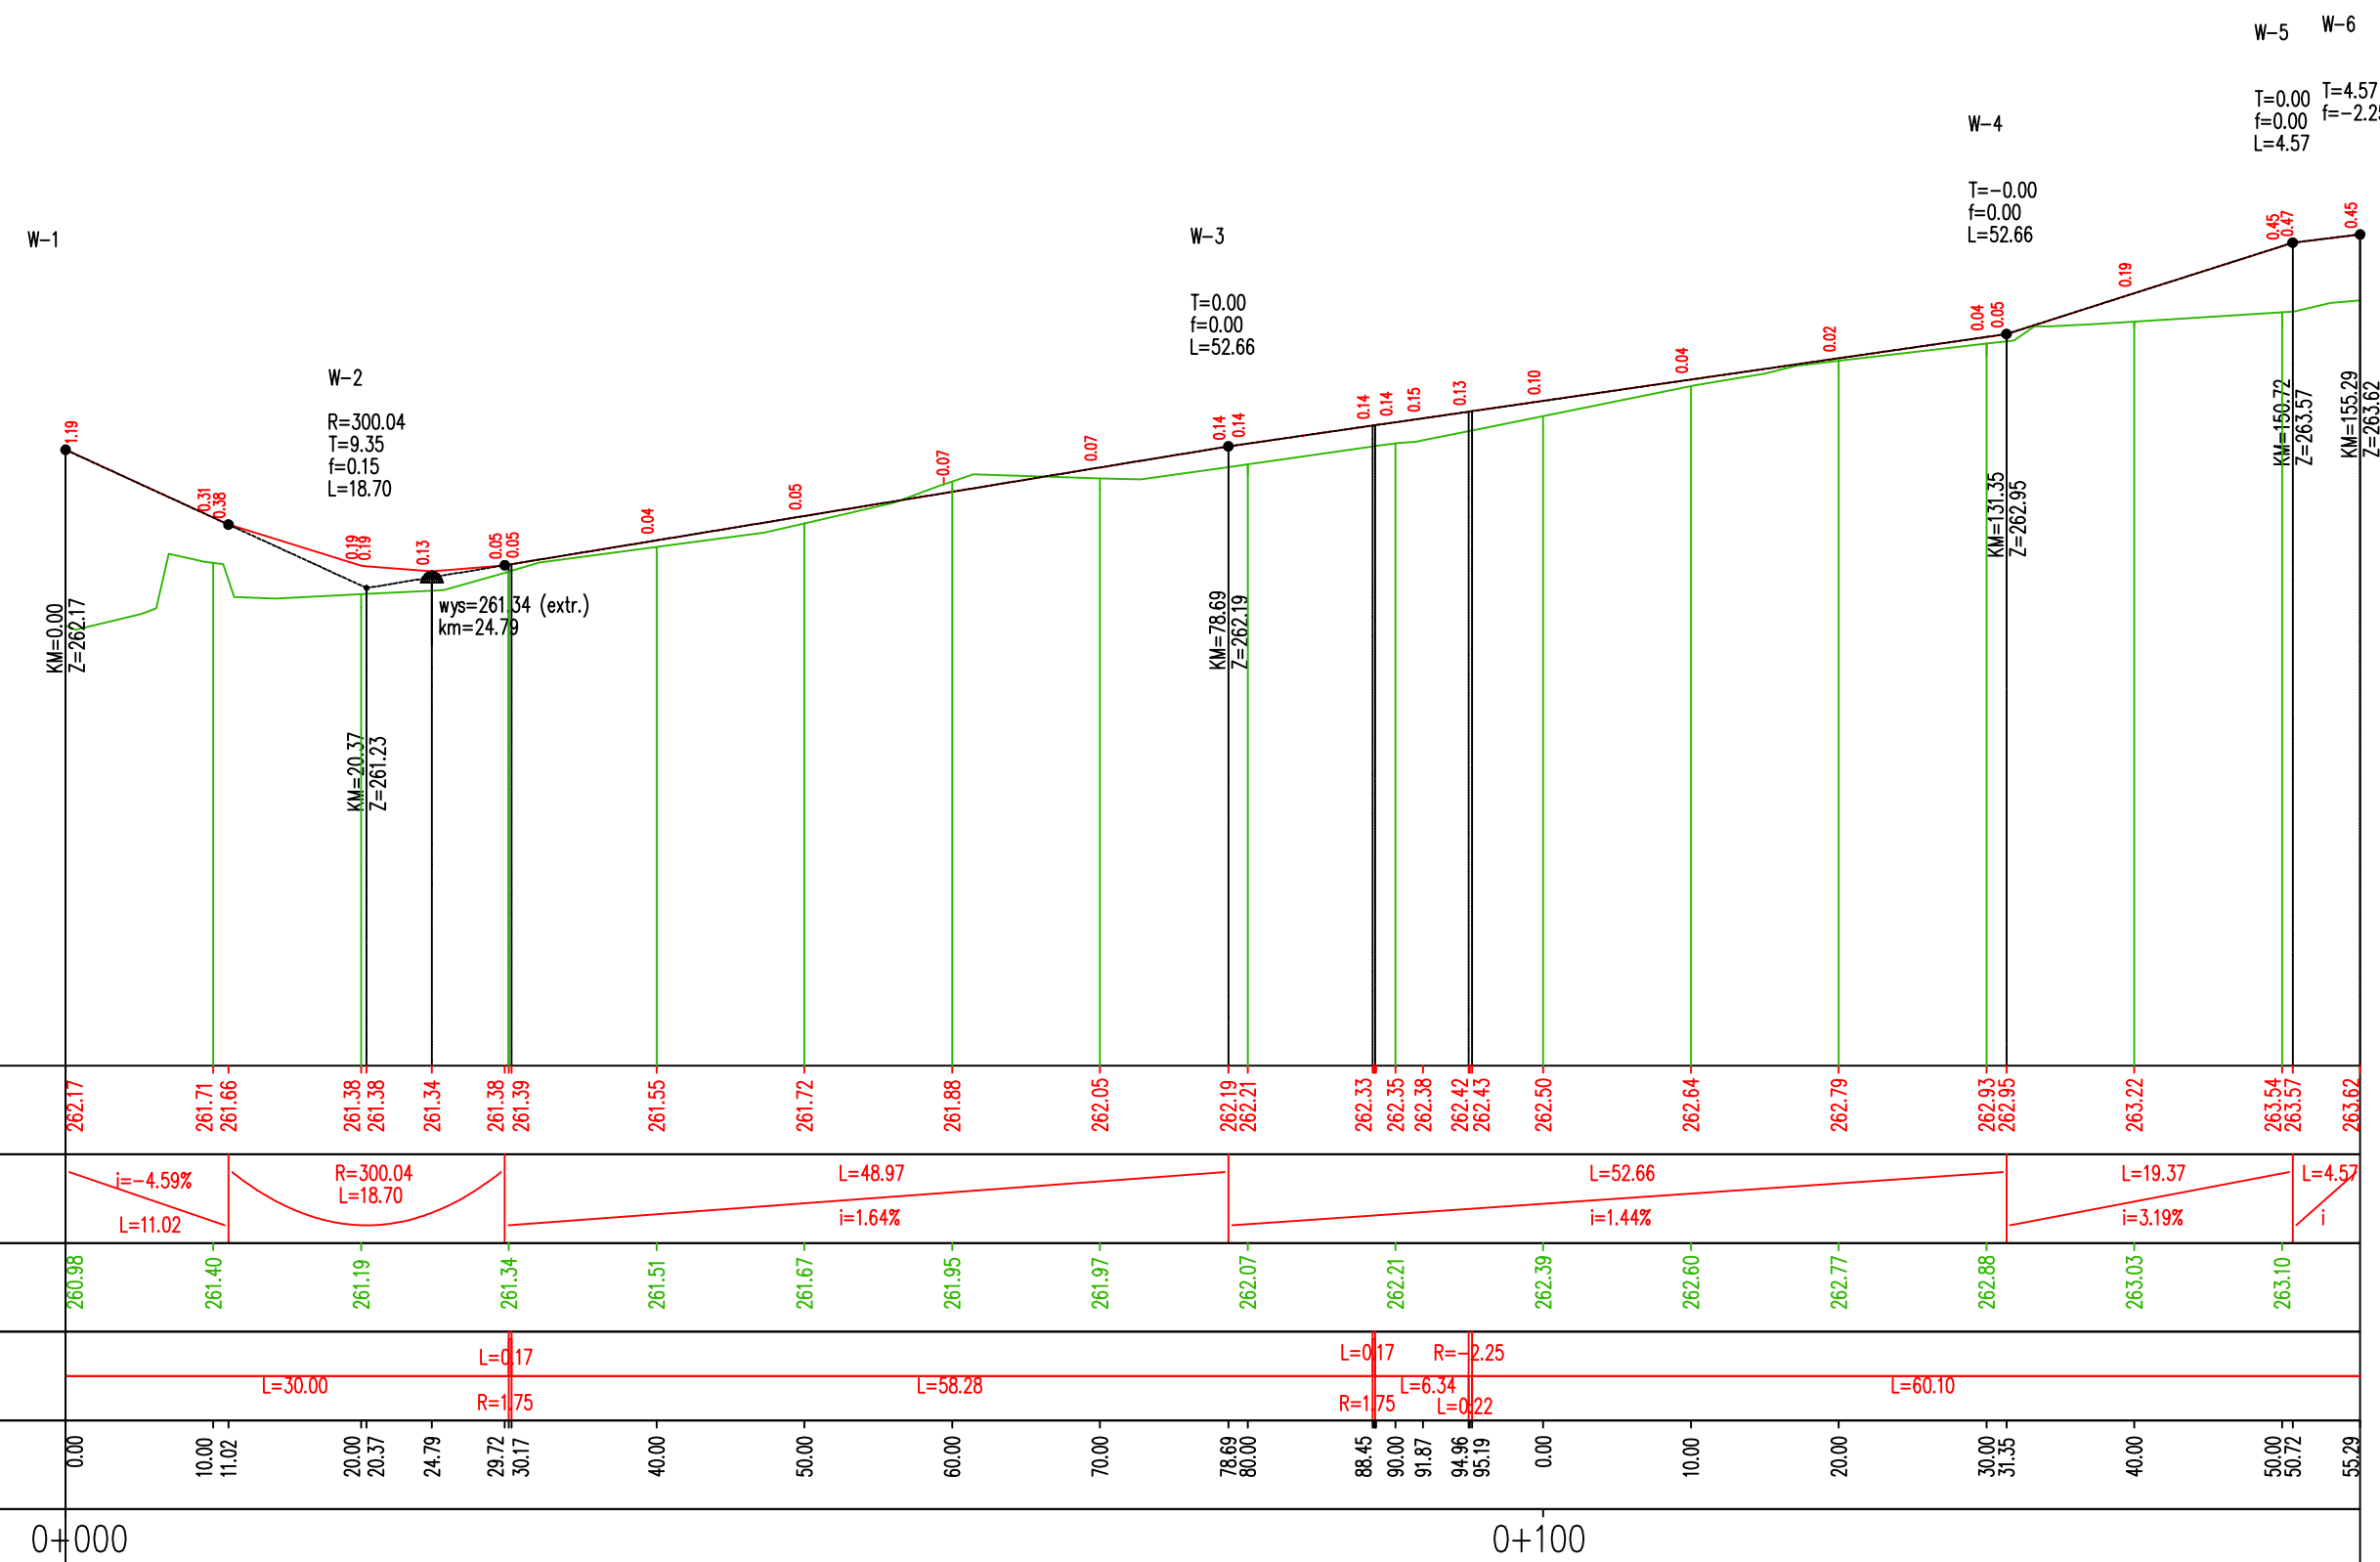


ul. Działkowa

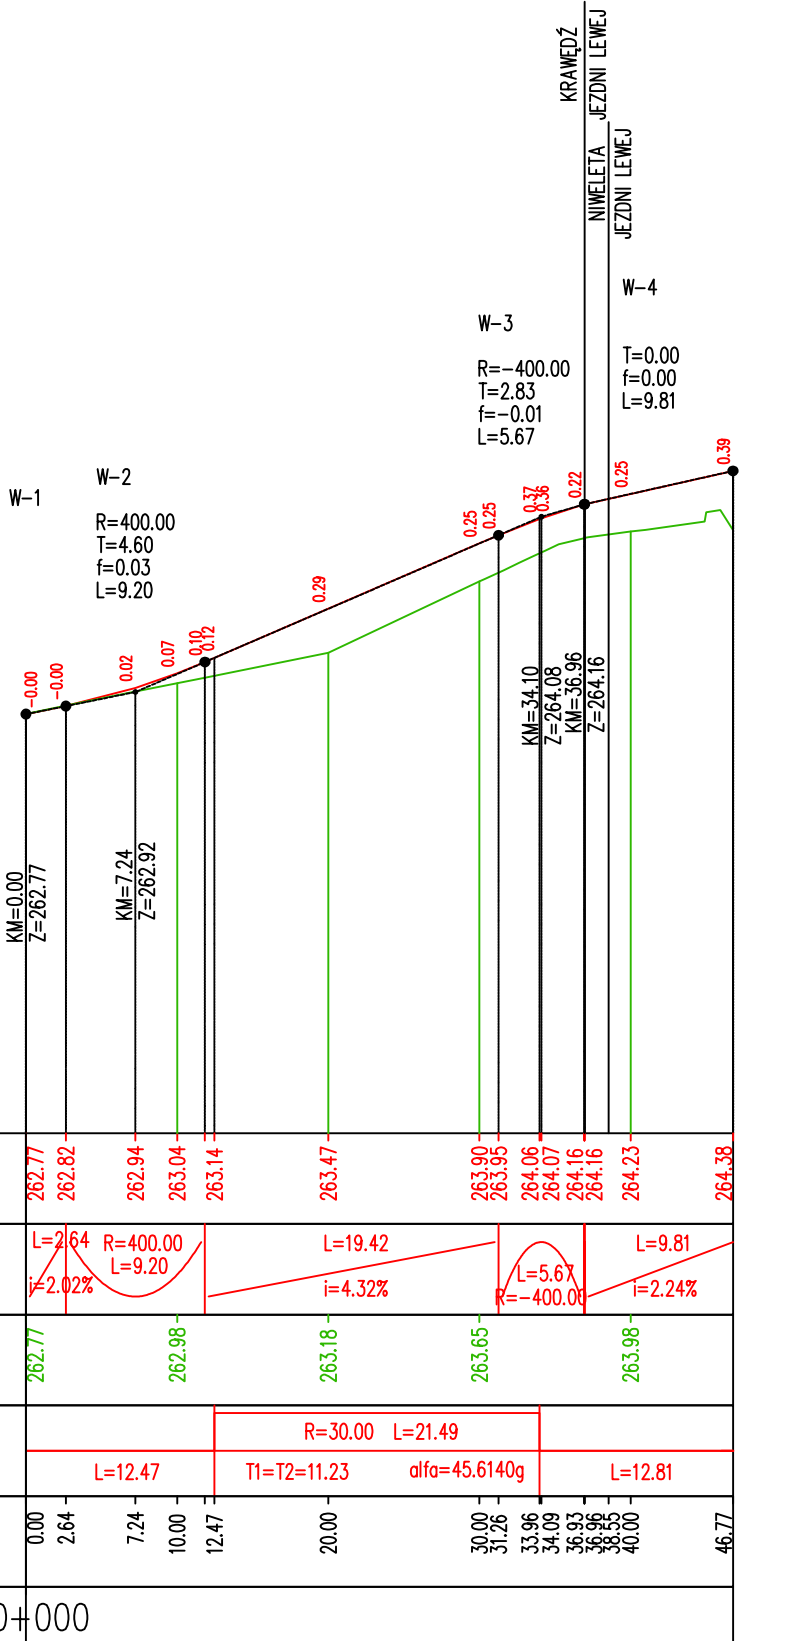


ul. Owocowa

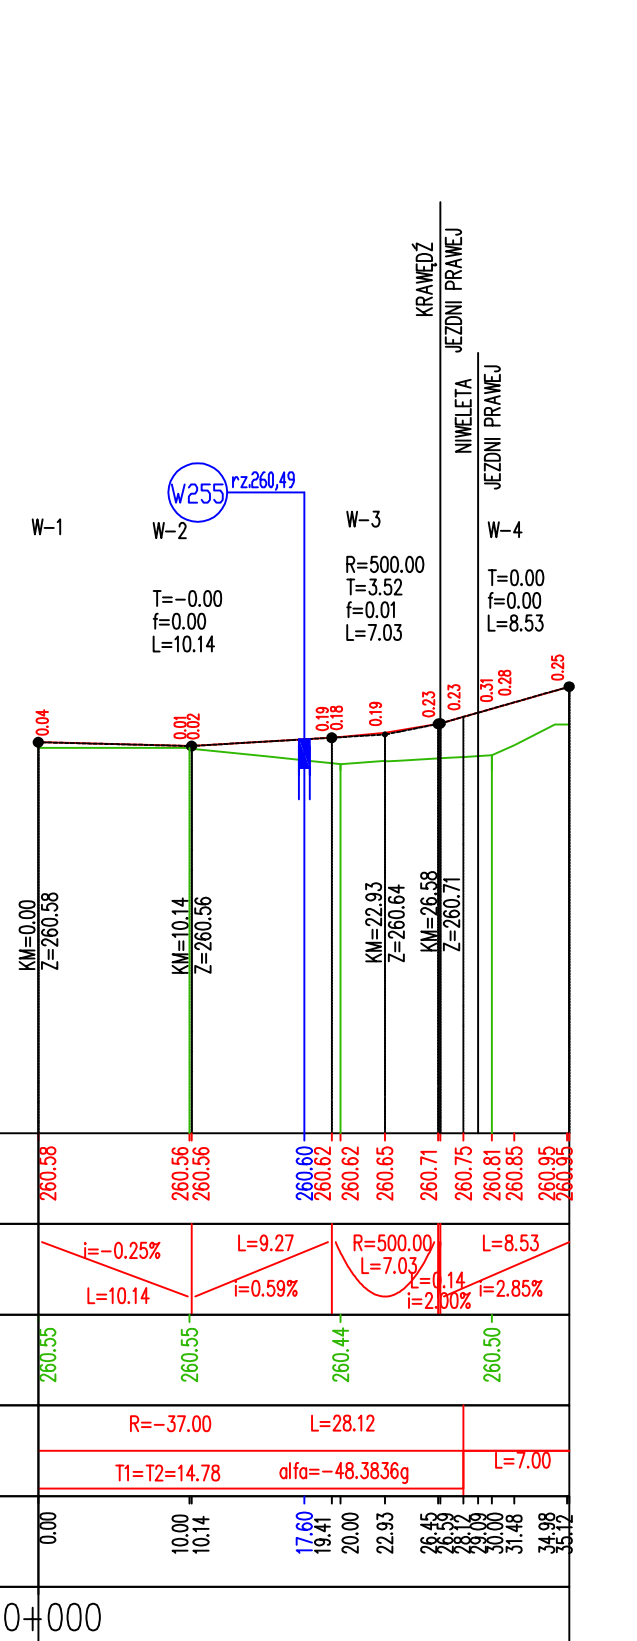



ul. Zamkowa

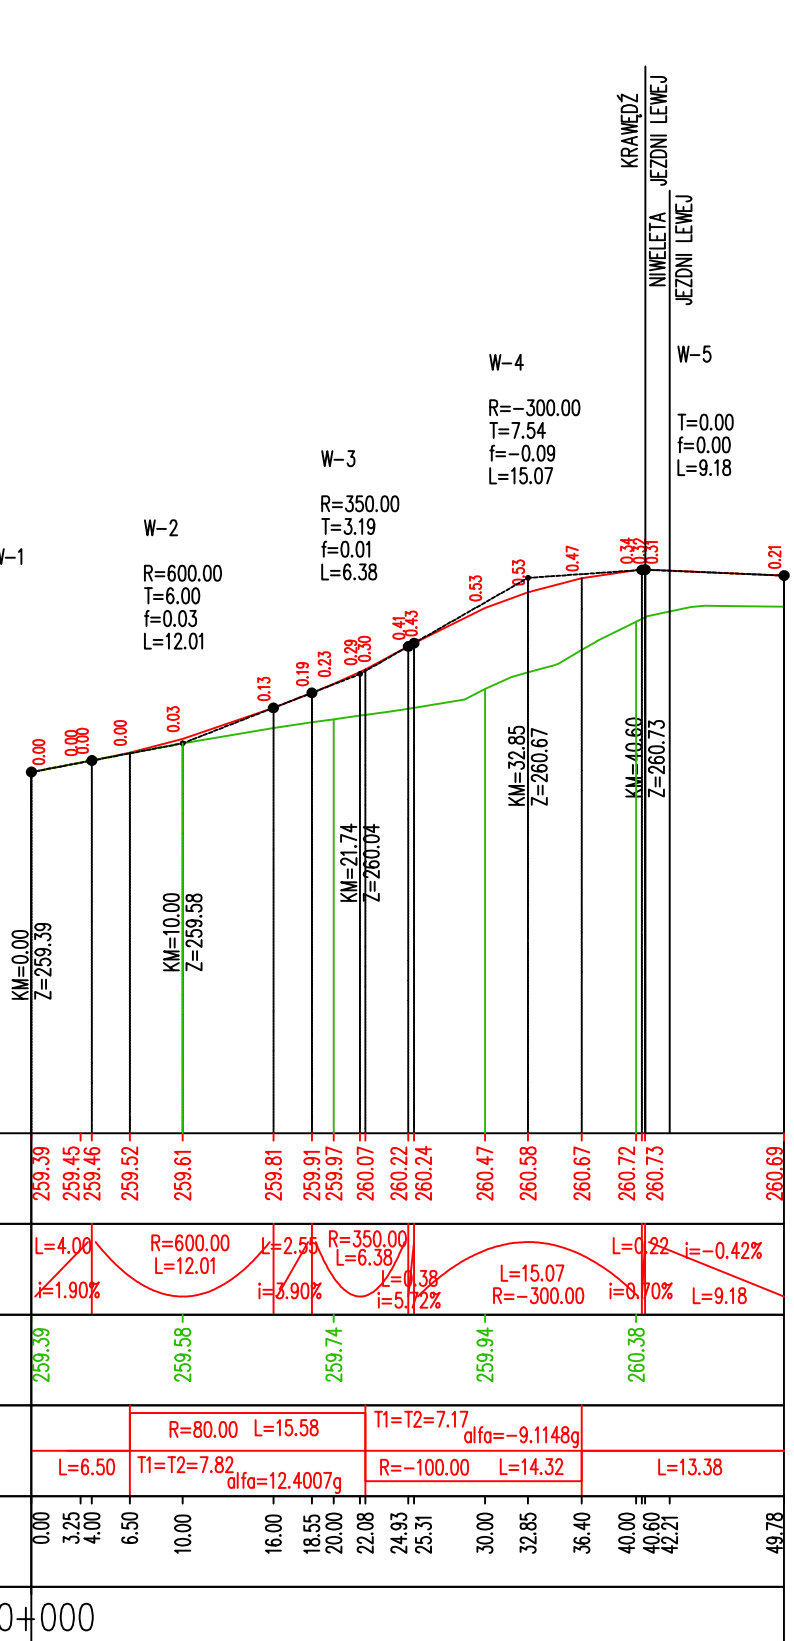

ul. Młyńska

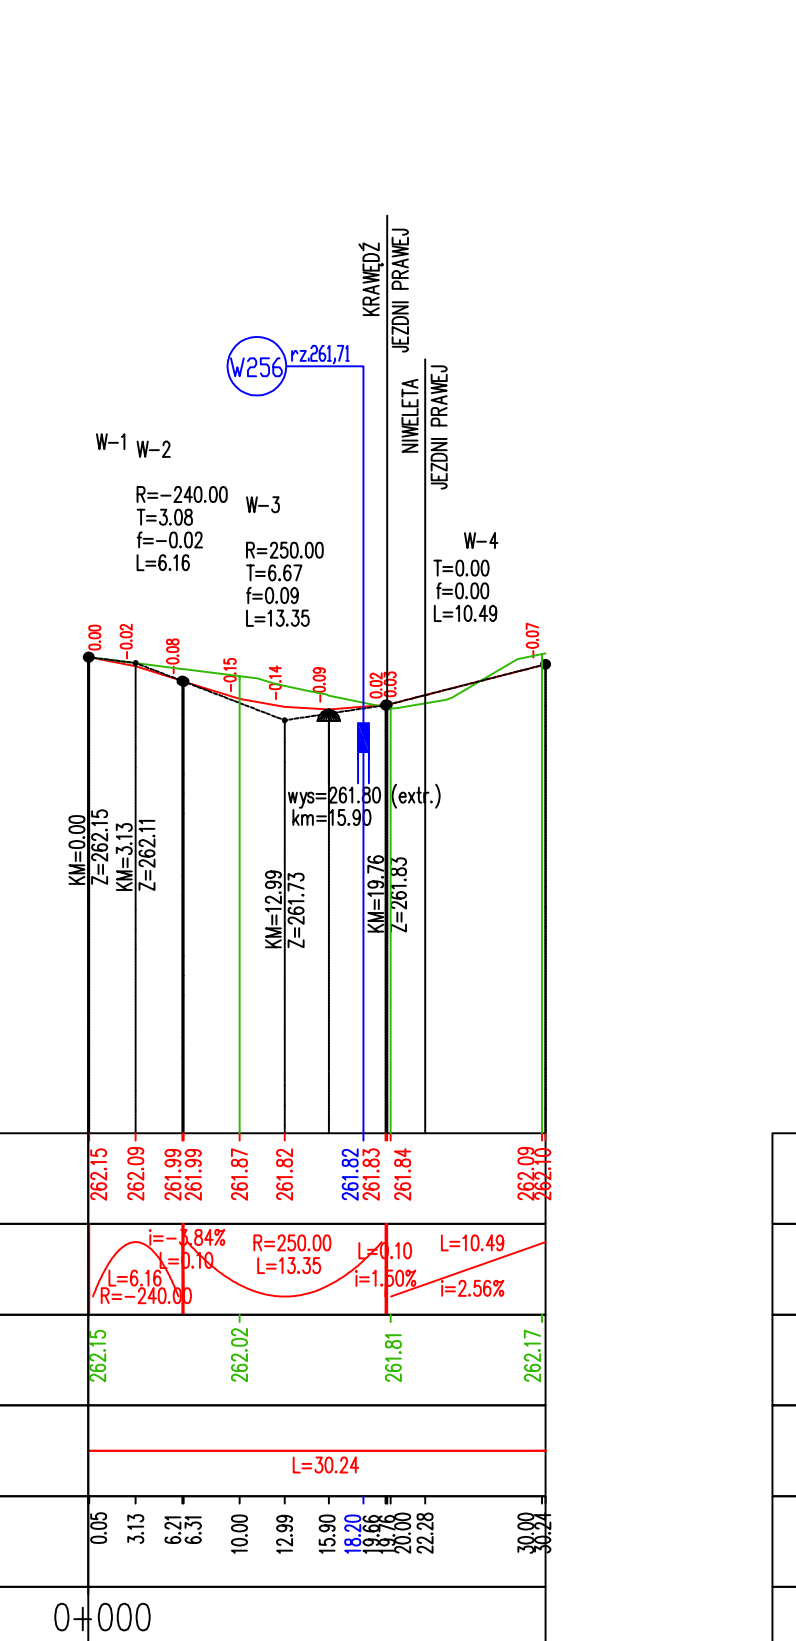

ul. Pukowca

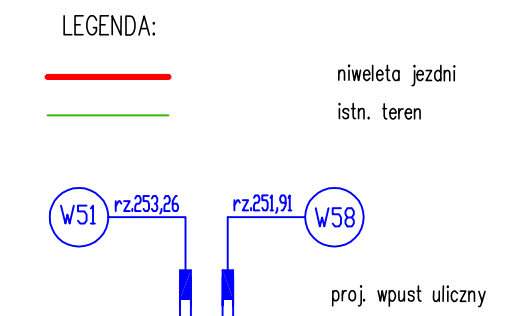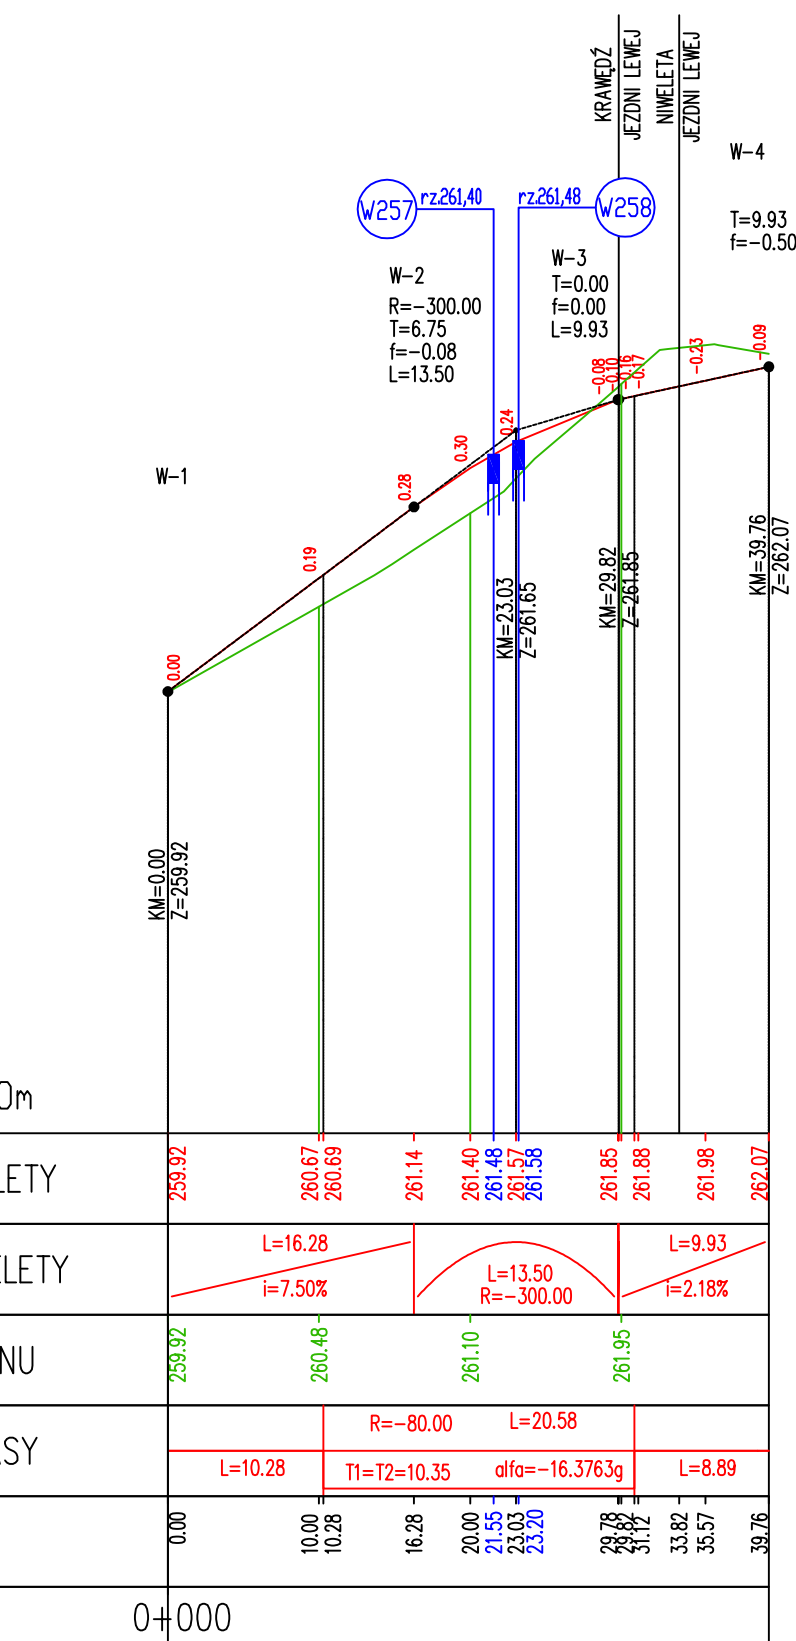

Zamawiający	Gmina Miejska Żory Al. Wojska Polskiego 25, 44-240 ŻORY		
Jednostka projektowa	Profil Sp. z o.o. 02-305 Warszawa, Aleje Jerozolimskie 144 tel: (+22) 823 63 88, 823 53 09, 823 63 67 fax: 823 69 05 www.profilsp.com.pl		
Stadium	Zadanie		
Projekt Wykonawczy	Przebudowa i wzmocnienie nawierzchni odcinka DK 81 w Żorach		
Nr tomu	02	Obiekt budowlany	
Branża	Drogowa		
Kod GPV	45233000-9		
Stanowisko	Imię i nazwisko		Podpis
Kierownik Zadania	mgr inż. Marek Kempski	nr upr. 475/88/UW	
Główny Projektant	mgr inż. Artur Tarasewicz	Nr 572/87/UW	
Projektant	mgr inż. Wojciech Świąchowicz	nr upr. 43/DOŚ/05	
Opracował	mgr inż. Aleksandra Poppeł - Wiewióra		
Opracował	mgr inż. Tomasz Wlizio		
Sprawdzający	inż. Stanisław Piasecki		KBuA-2126/1100/66
Nr arch.	Data opracowania	Skala	Nr rys. - arkusz
2006/063	07.2006 r.	1:50/500	5.3.5.