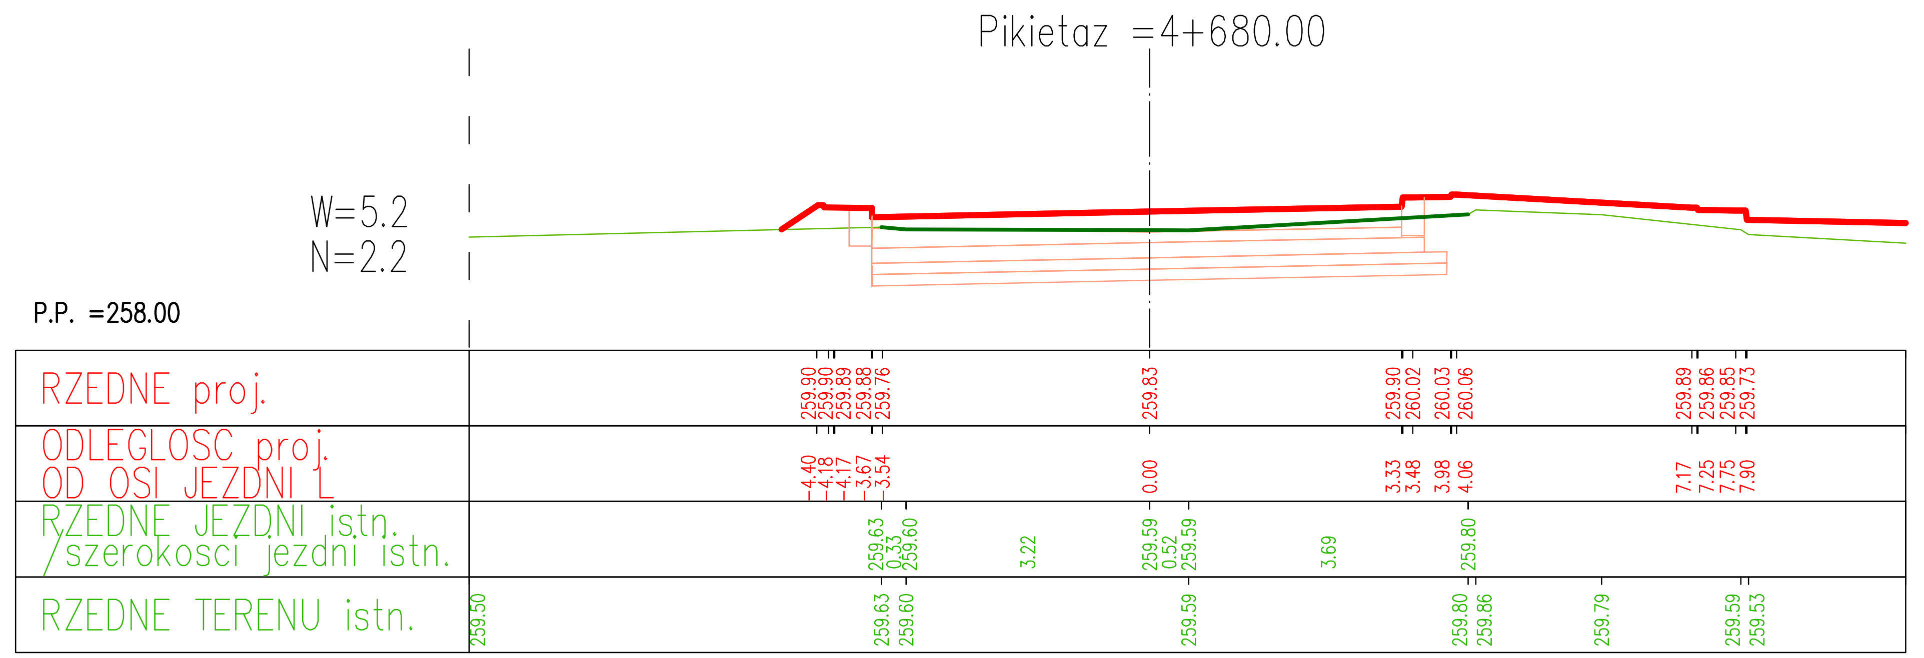

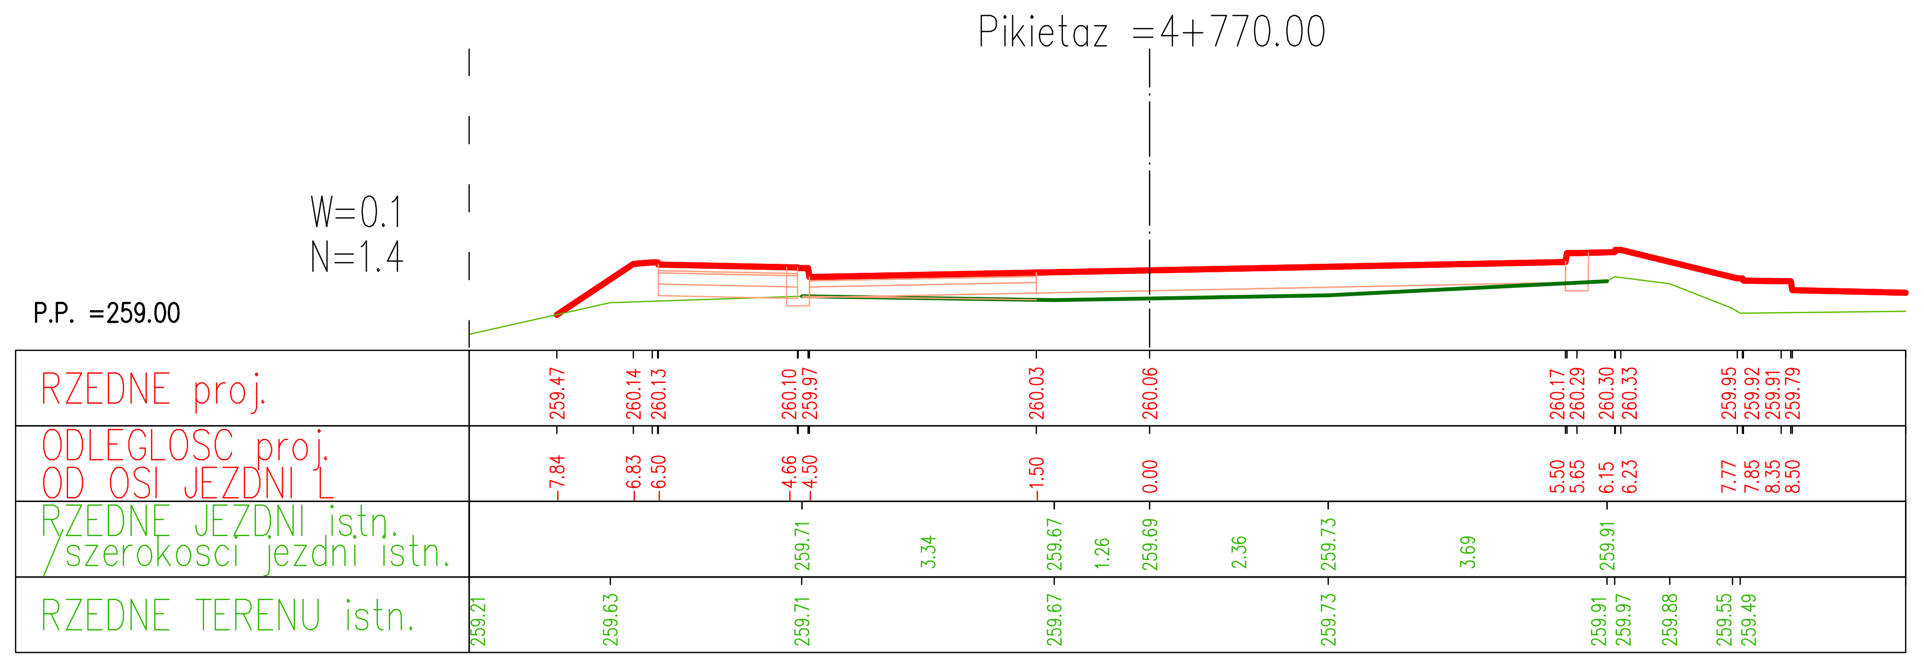

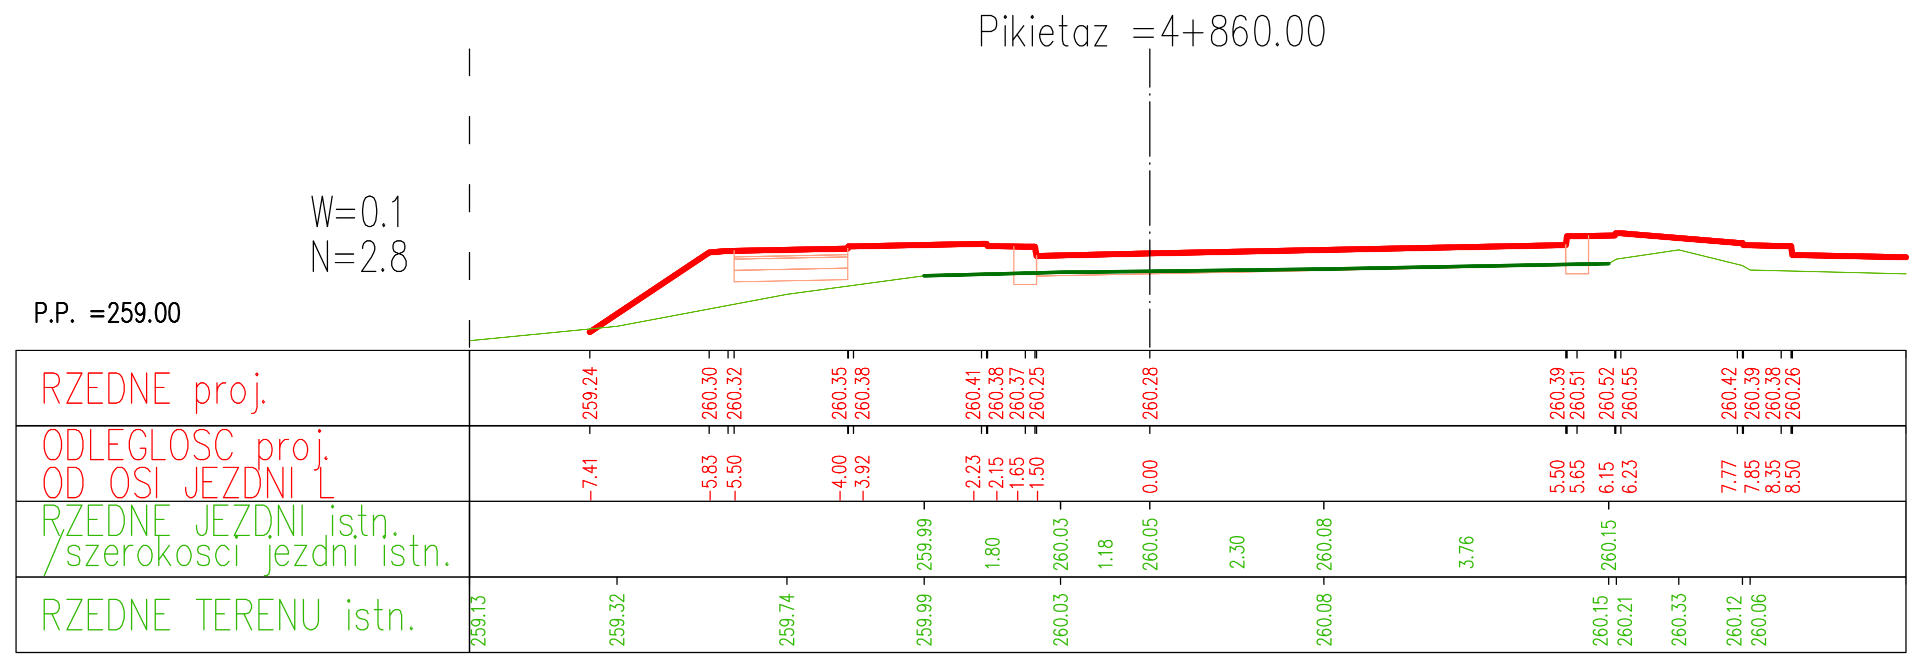

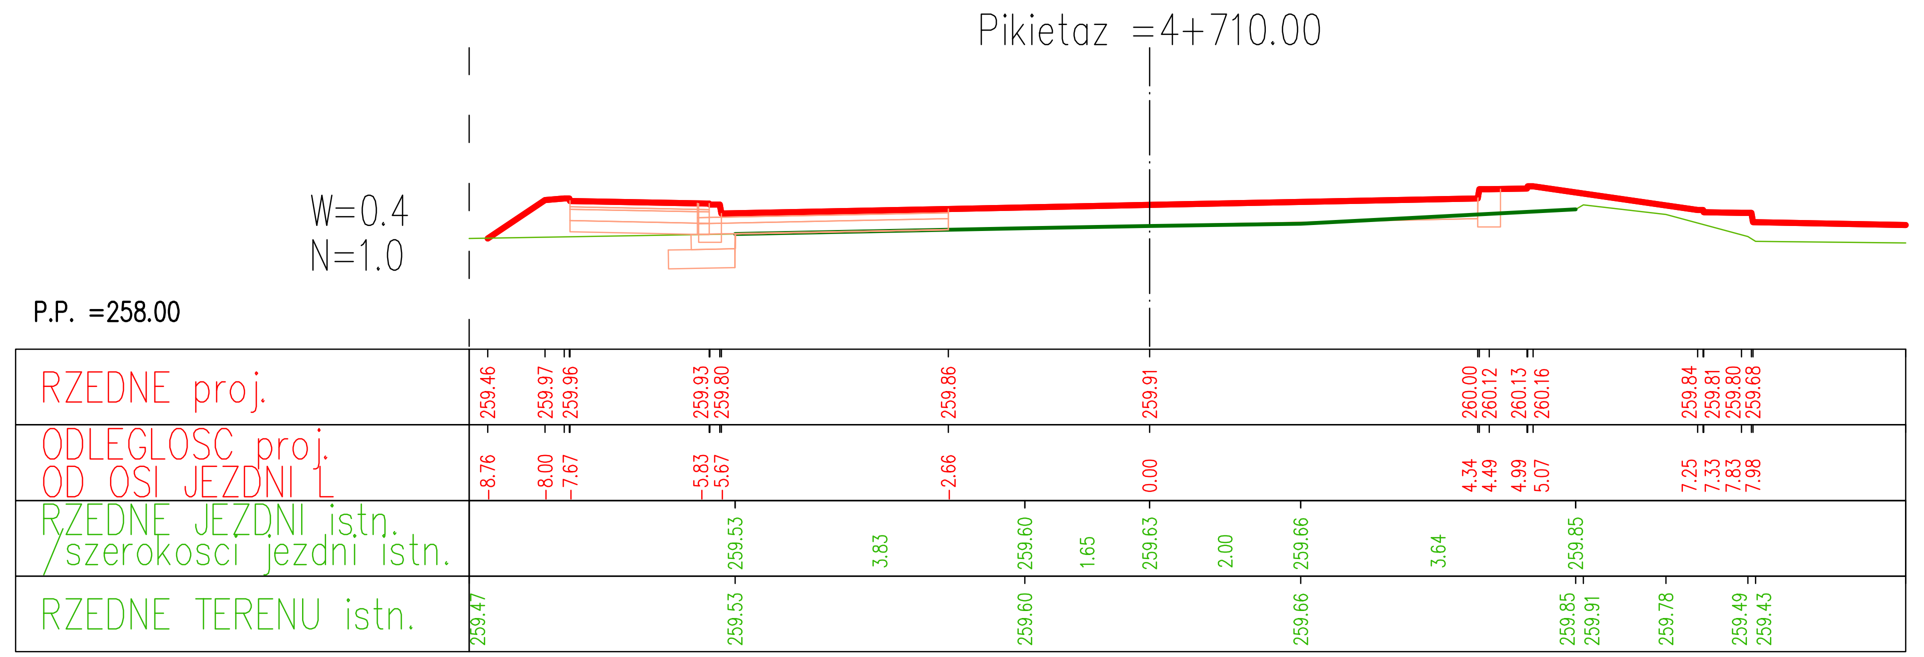

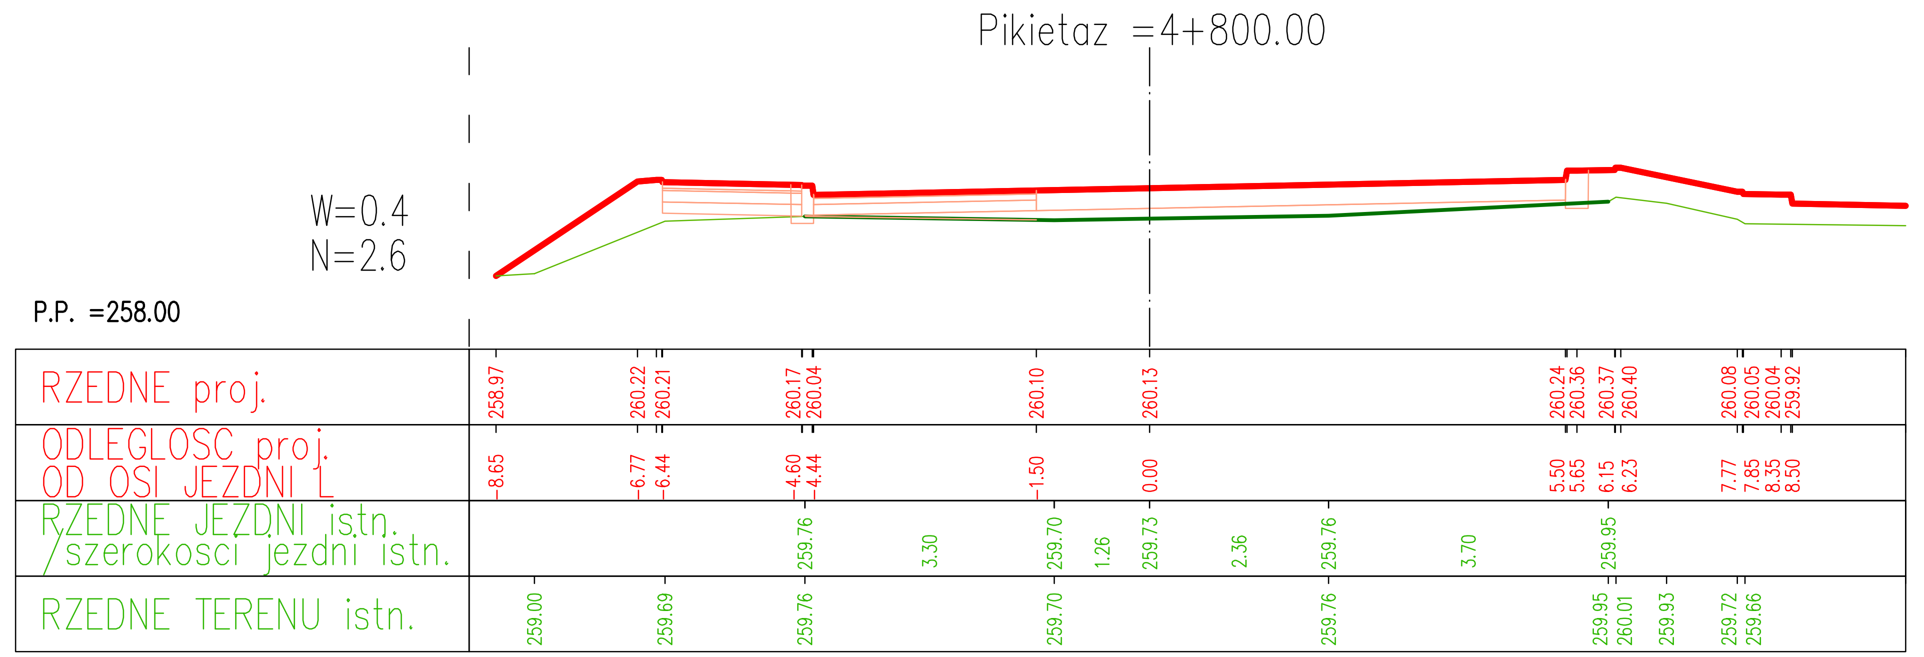

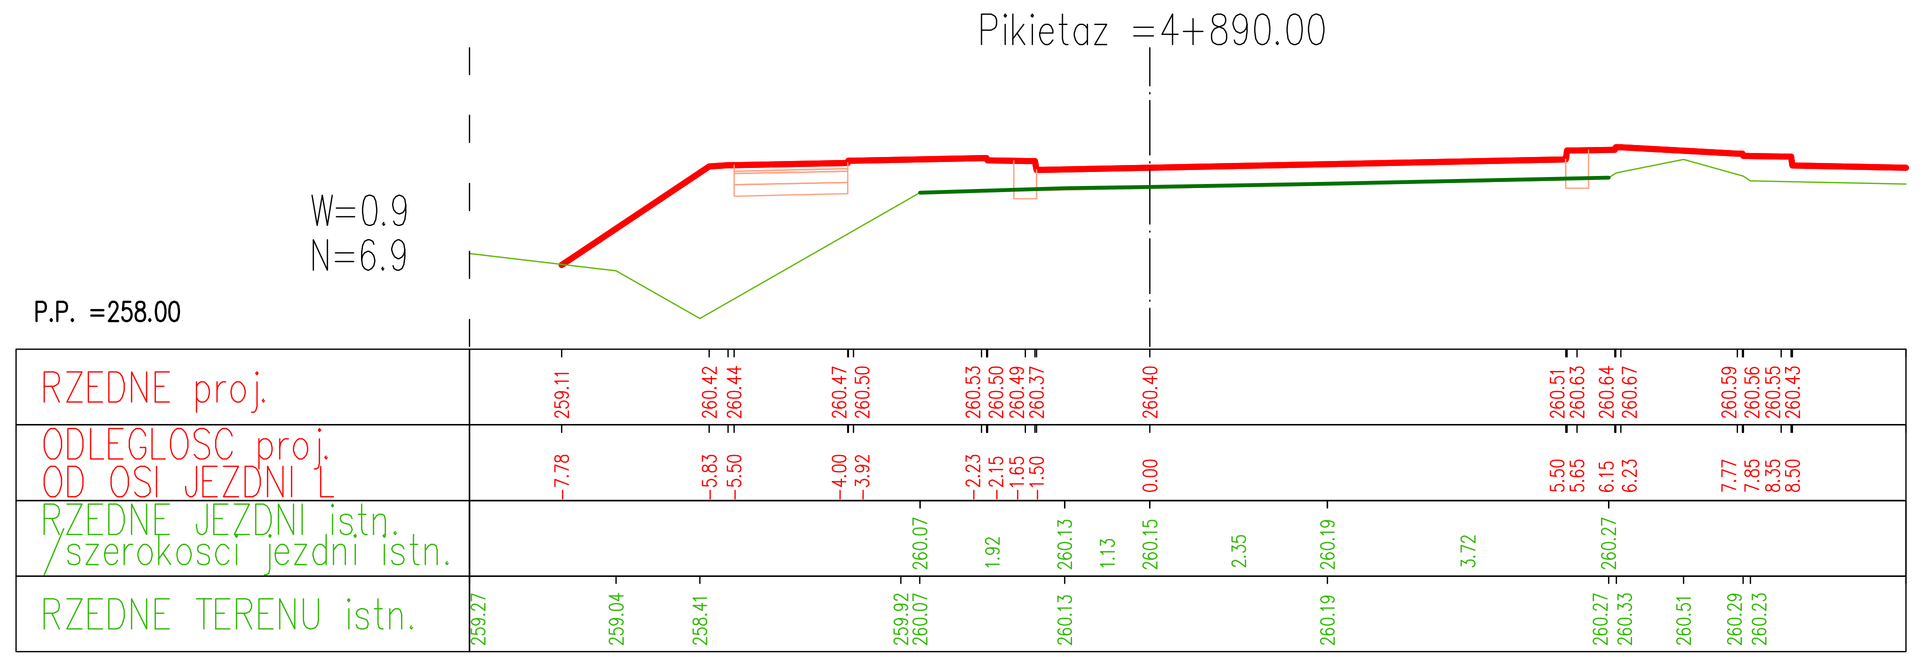

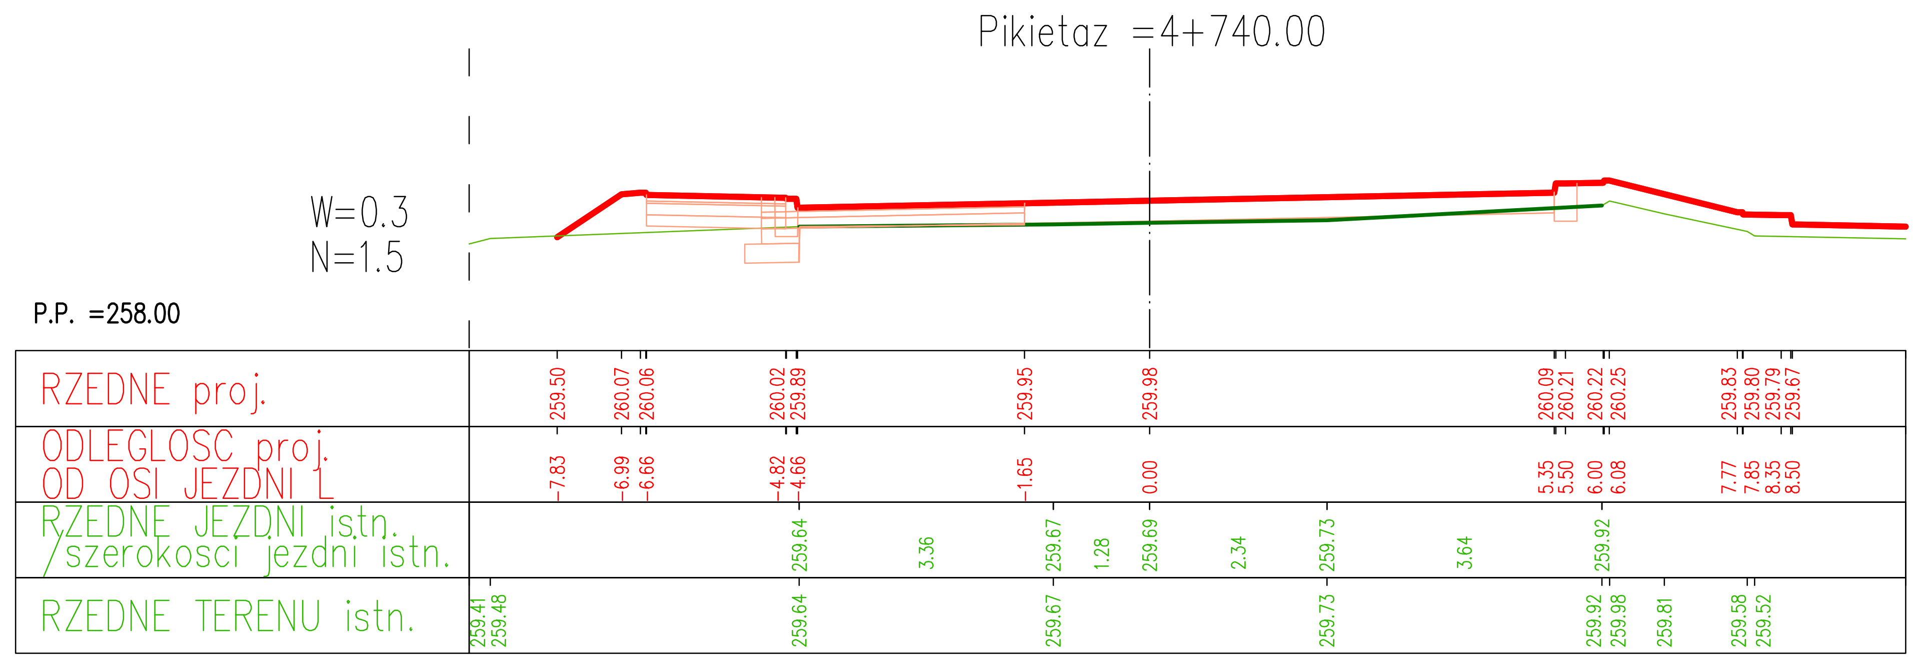

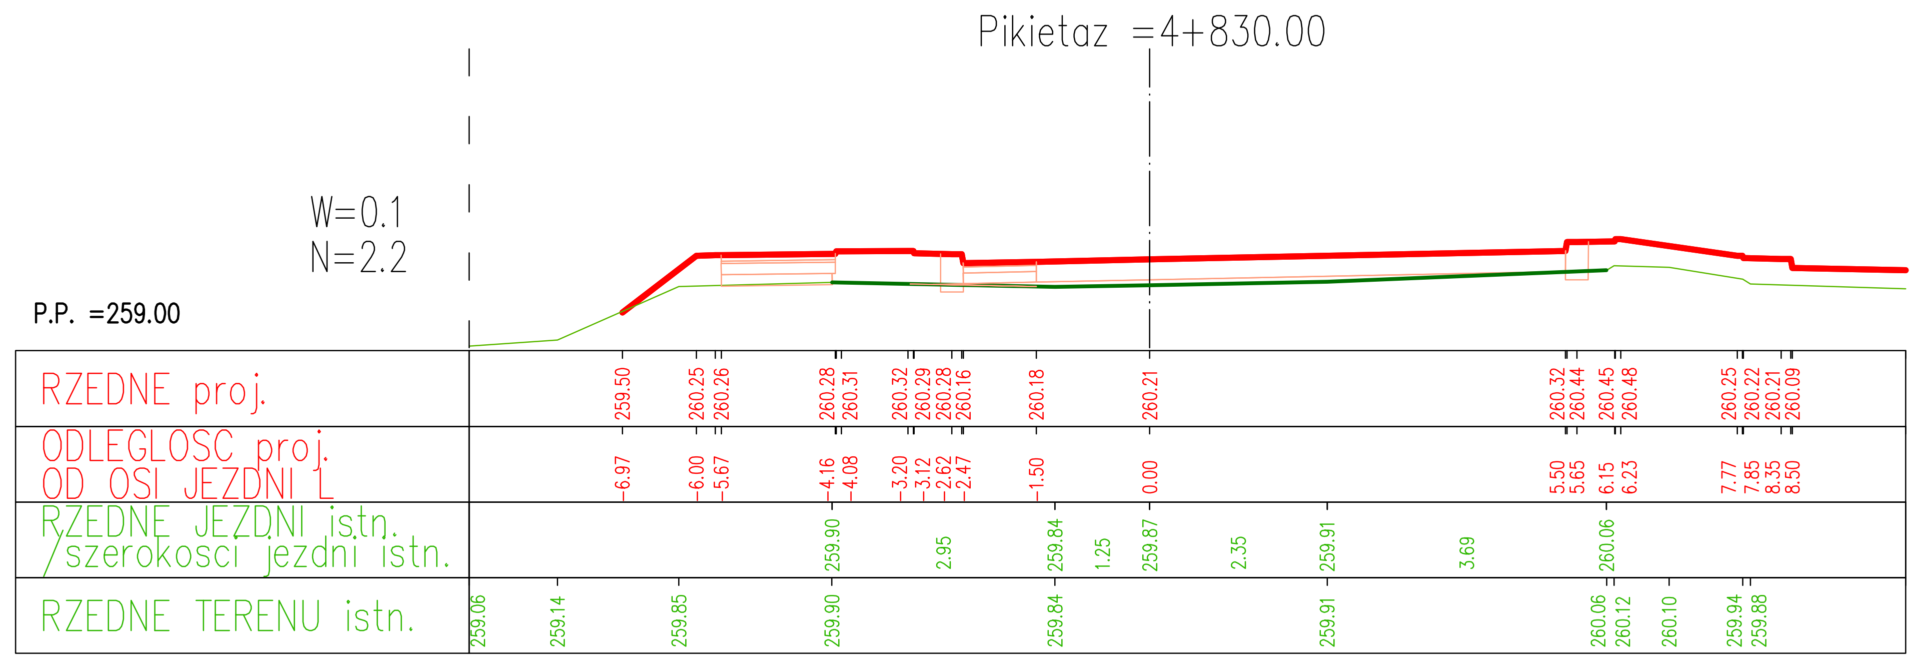

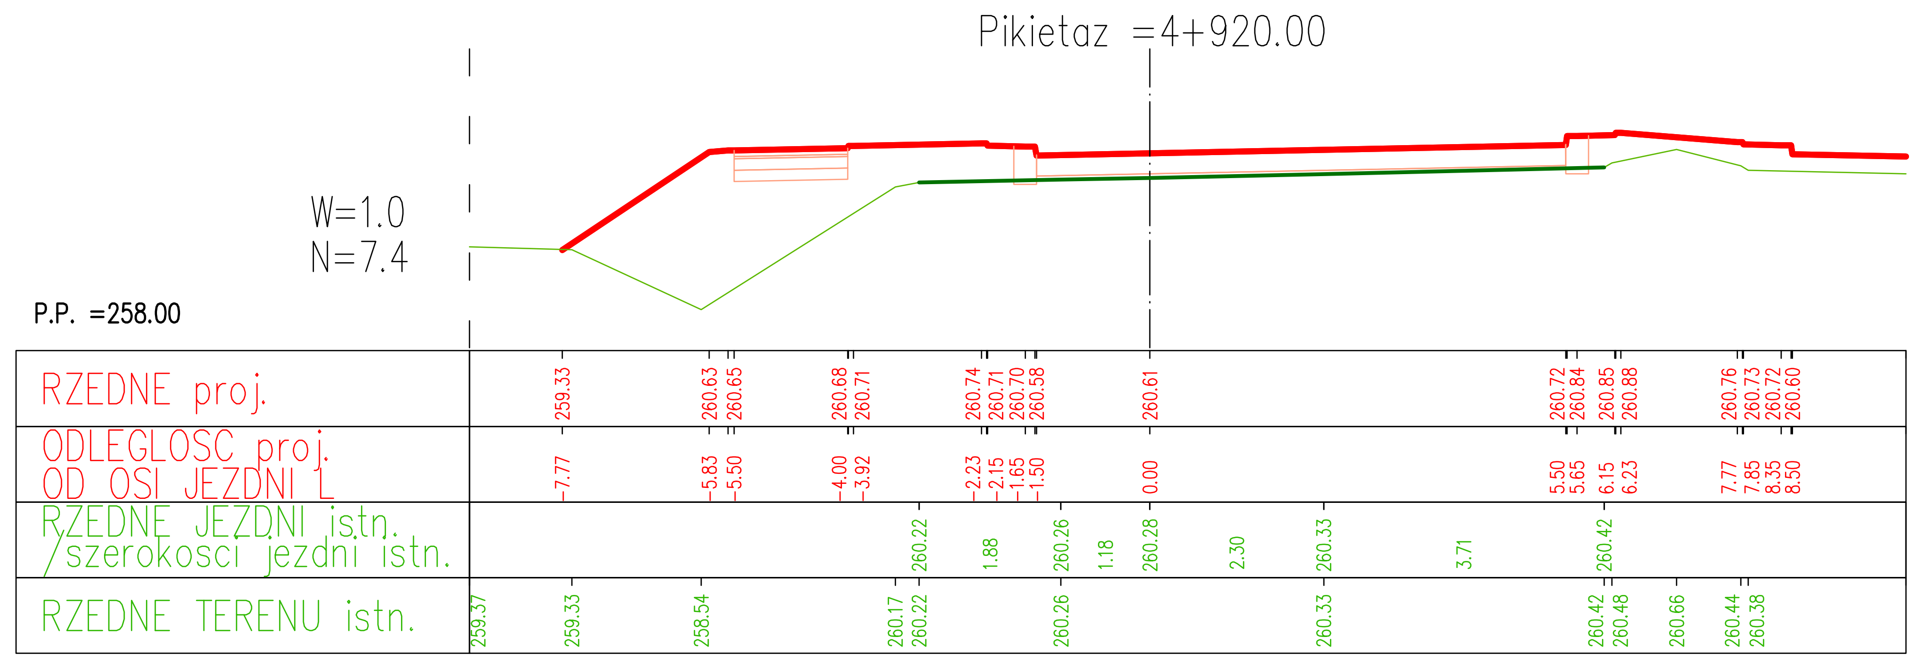

LEGENDA

Teren i jezdnia projektowana
Teren istniejący
Jezdnia istniejąca

Pole wykopu [m²] – W
Pole nasypu [m²] – N

Zamawiający

Gmina Miejska Żory
Al. Wojska Polskiego 25, 44-240 ŻORY

Jednostka projektowa

Profil Sp. z o.o.
02-305 Warszawa, Aleje Jerozolimskie 144
tel: (+022) 823 63 88, 823 53 09, 823 63 67
fax: 823 69 05
www.profilsp.com.pl poczta@profilsp.com.pl

Stadium	Zadanie
Projekt Wykonawczy	Przebudowa i wzmocnienie nawierzchni odcinka DK 81 w Żorach
Nr tomu: 02	Obiekt budowlany: DK 81 w Żorach
Branża: Drogowa; Kod CPV: 45233000-9	Tytuł rysunku: PRZEKROJE POPRZECZNE JEZDNI LEWEJ do obliczenia robót ziemnych

Stanowisko	Imię i nazwisko	Nr uprawnień	Podpis
Kierownik Zadania	mgr inż. Marek Kempski	nr upr. 475/88/UW	
Główny Projektant	mgr inż. Artur Tarasewicz	Nr 572/87/UW	
Projektant	mgr inż. Wojciech Święchowicz	nr upr. 43/DOŚ/05	
Opracował	mgr inż. Aleksandra Popiel Wiewióra		
Opracował	mgr inż.Tomasz Wlizło		
Sprawdzający	inż. Stanisław Piasecki	KBUa-2126/1100/66	

Nr arch.	Data opracowania	Skala	Nr rys. - arkusz	Nr egz.
2006/063	07.2006 r.	1:100	6.2/18	