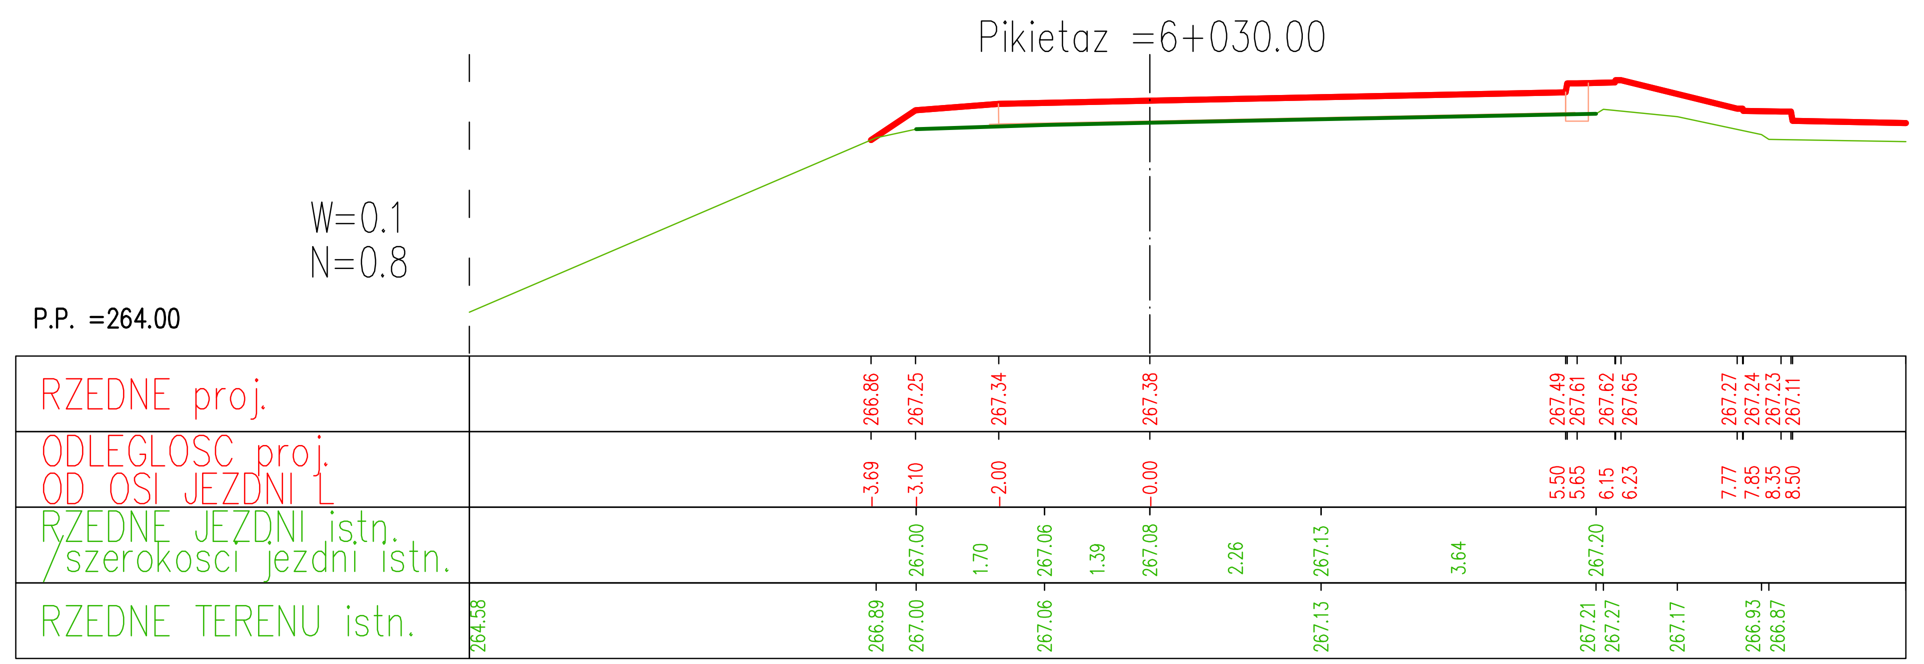

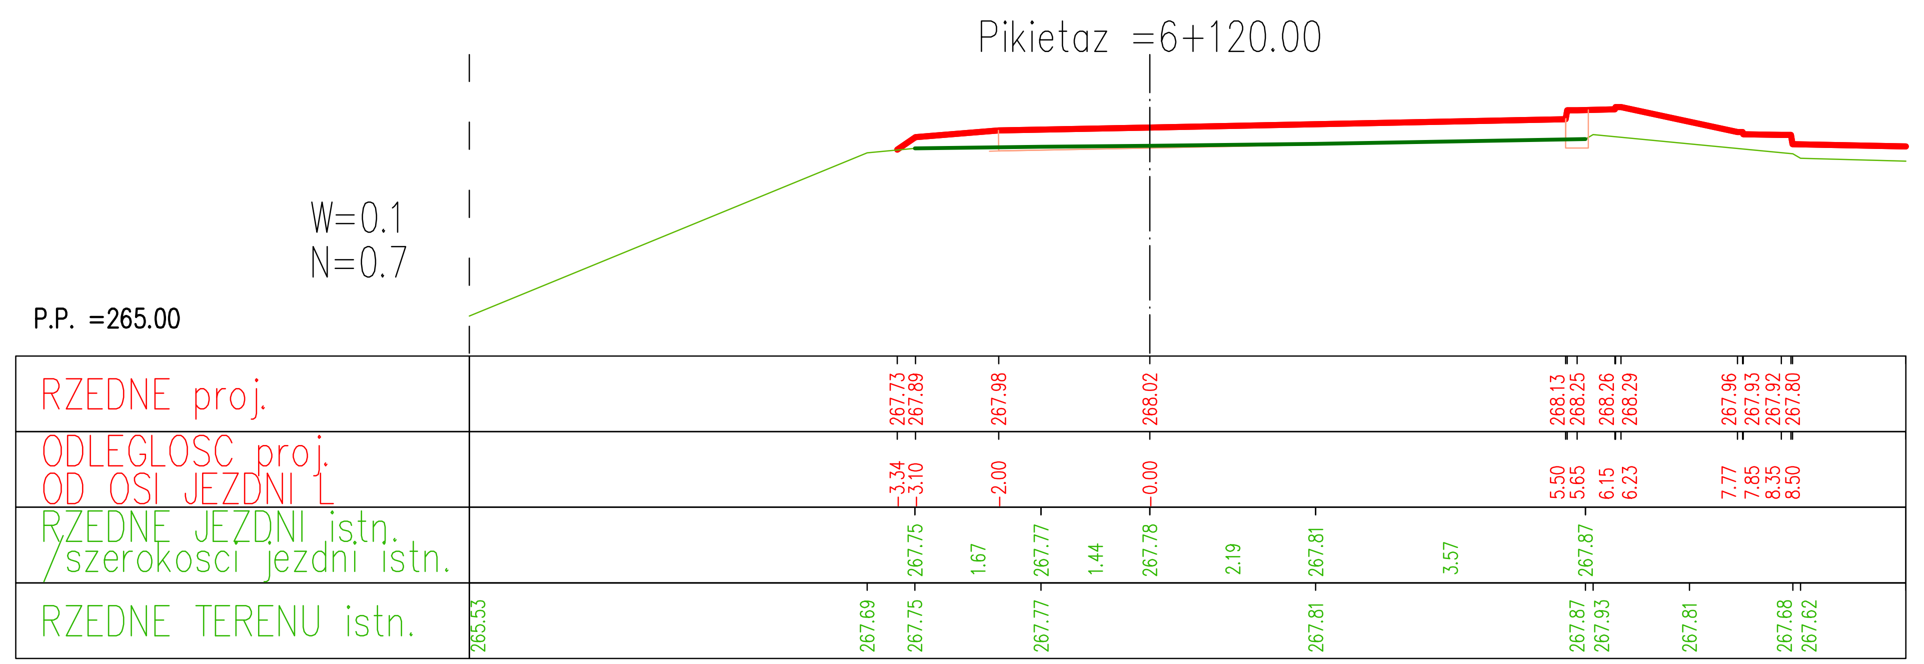

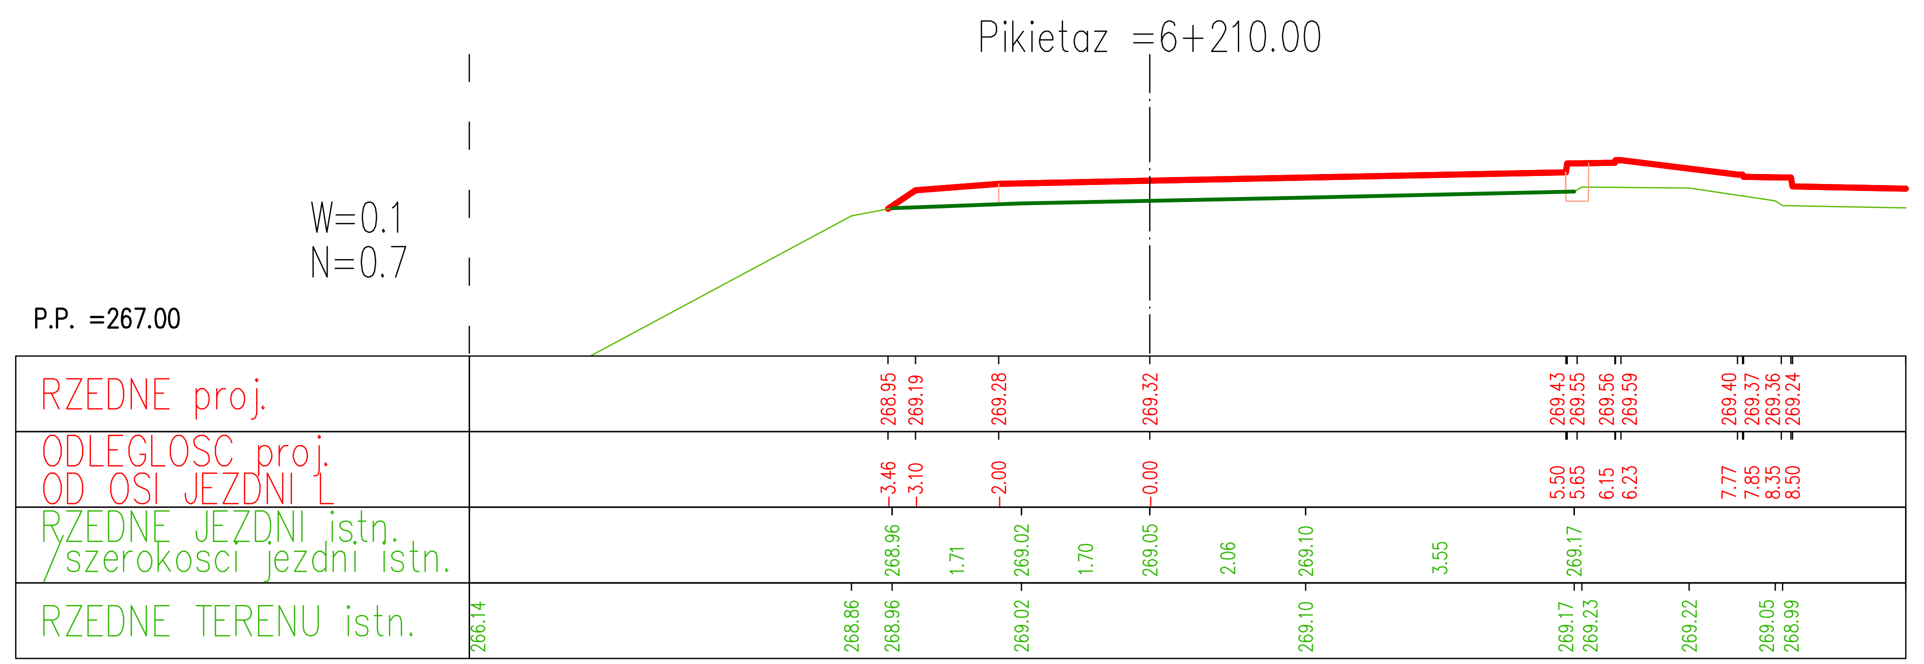

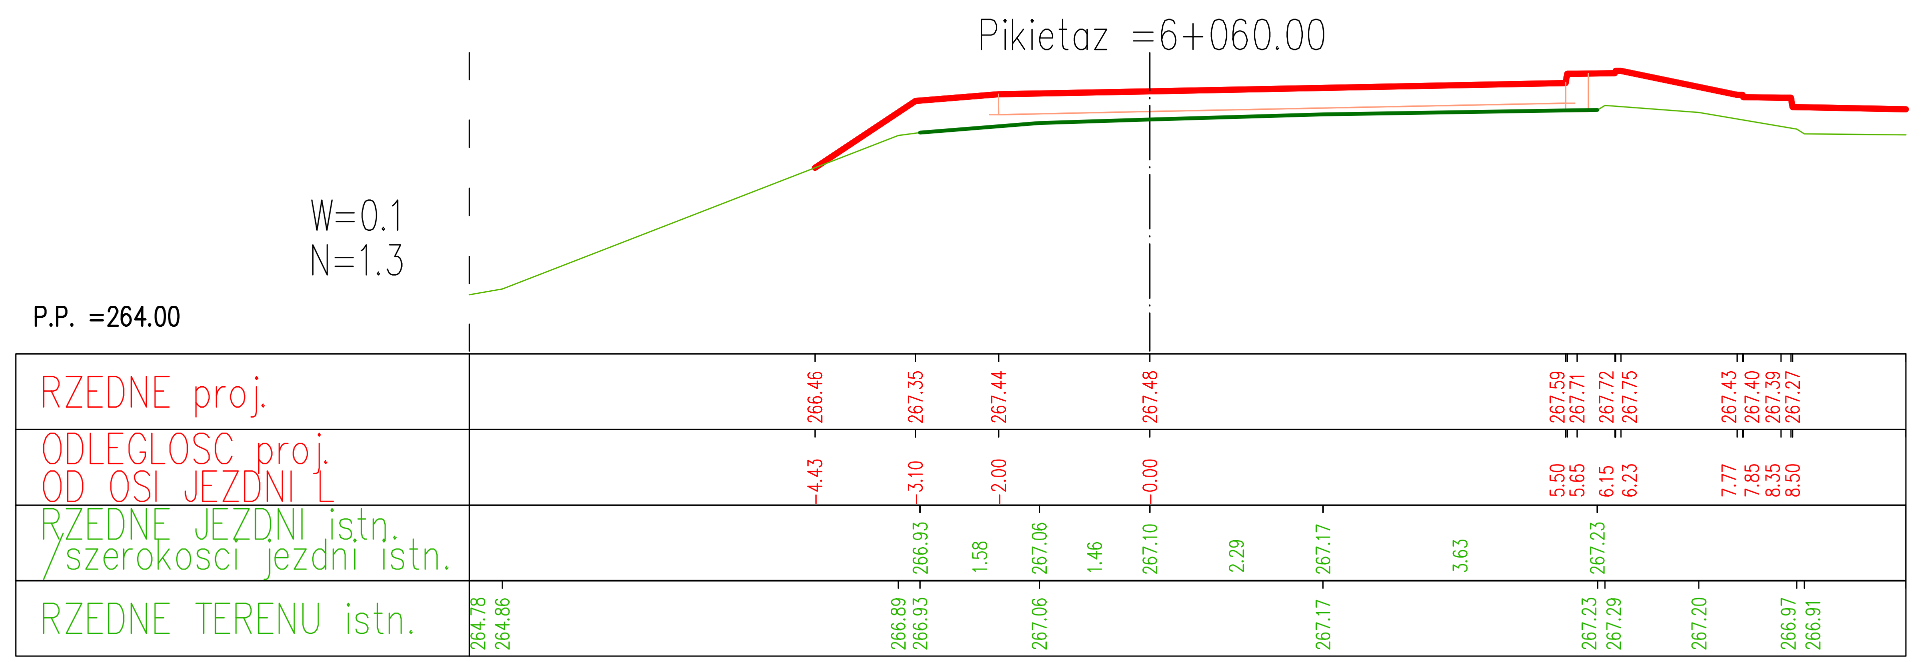

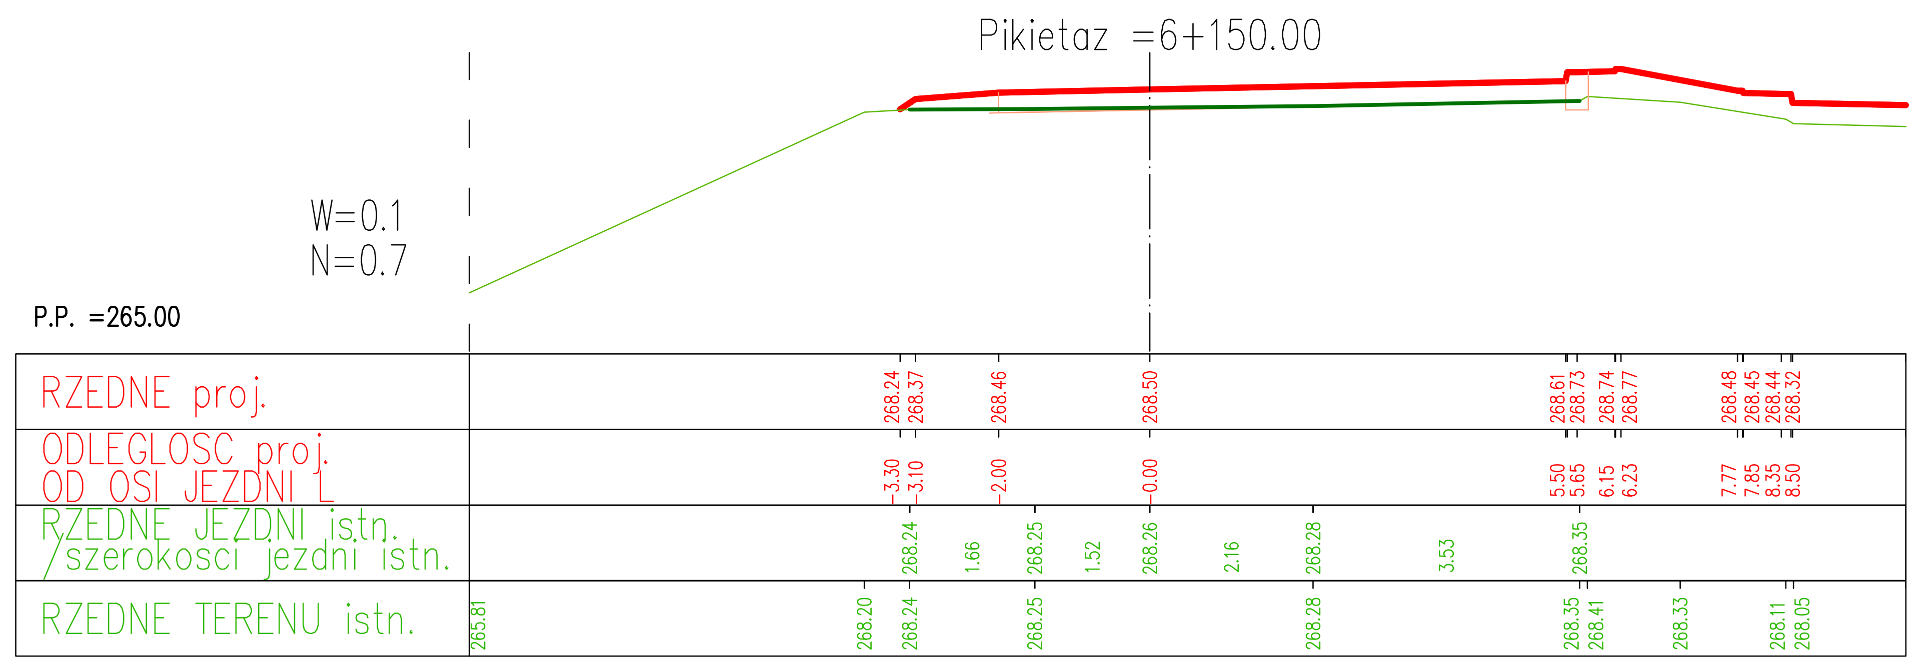

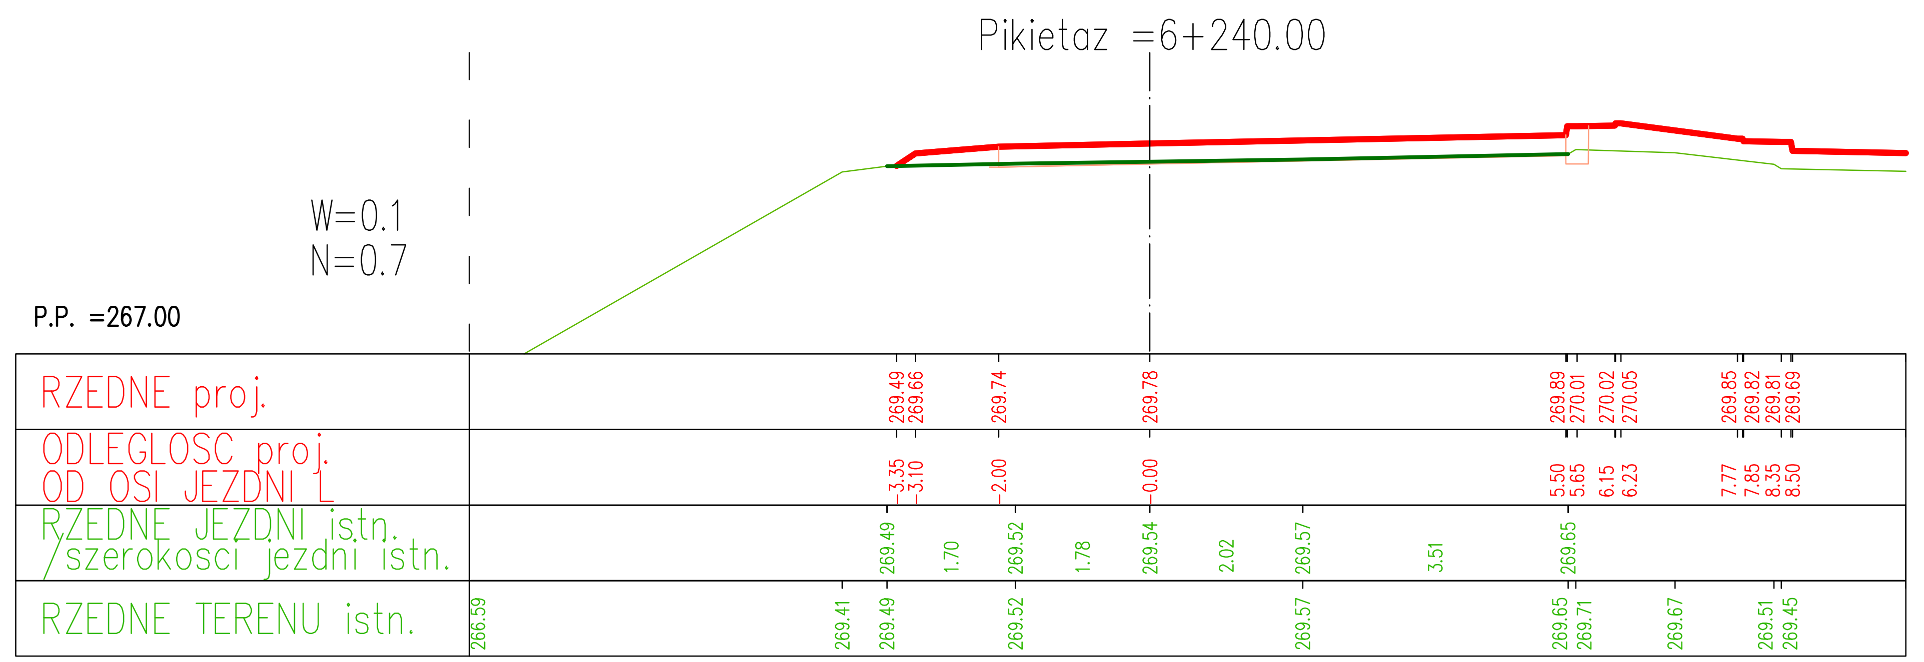

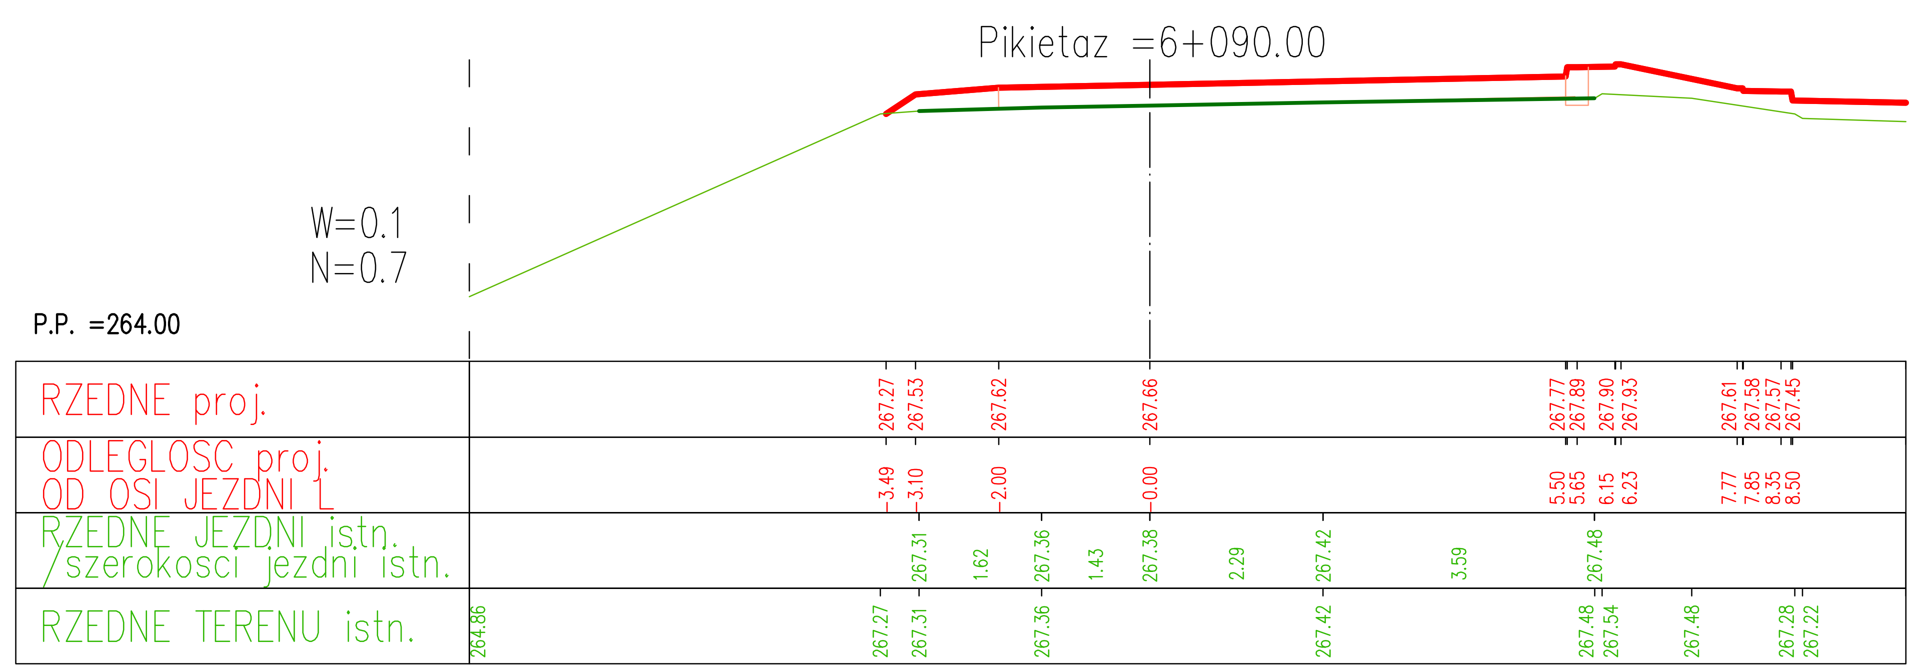

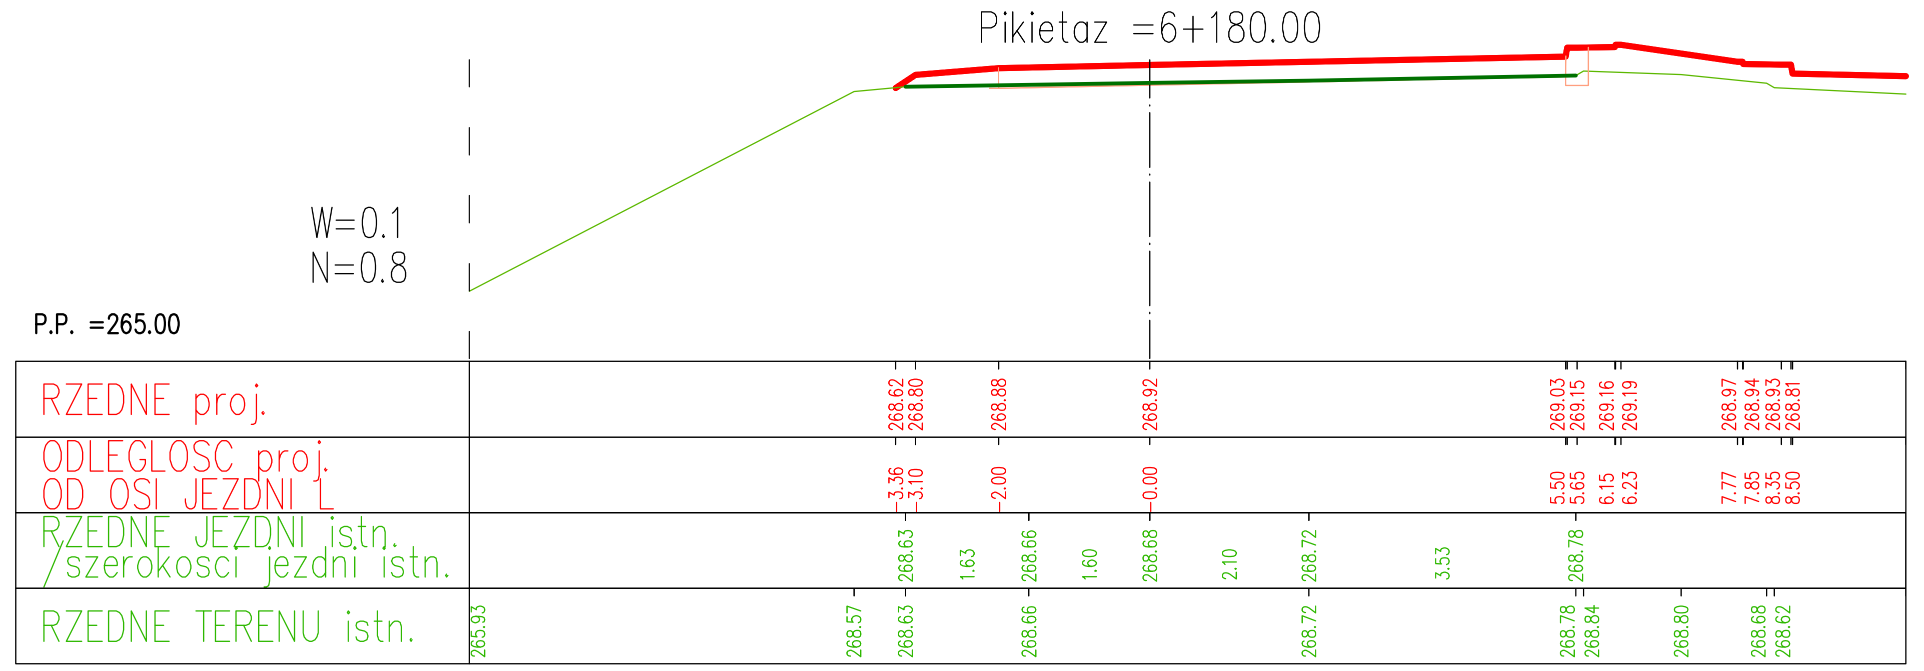

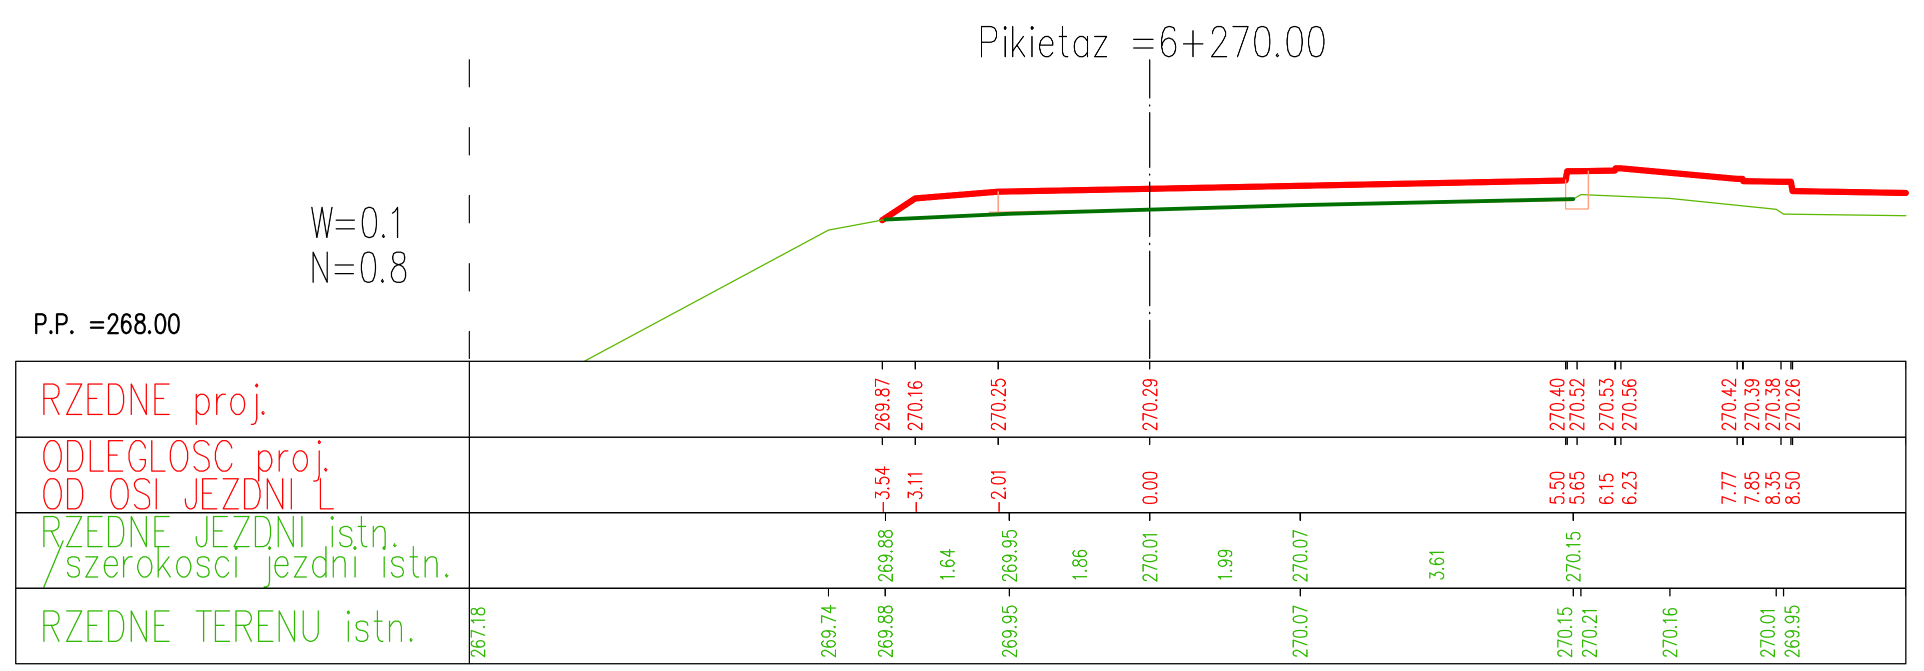

LEGENDA

Teren i jezdnia projektowana
Teren istniejący
Jezdnia istniejąca

Pole wykopu [m²] – W
Pole nasypu [m²] – N

Zamawiający

Gmina Miejska Żory
Al. Wojska Polskiego 25, 44-240 ŻORY

Jednostka projektowa

ISO 9001 : 2000 GRUPA ARCADIS POLSKA

Profil Sp. z o.o.
02-305 Warszawa, Aleje Jerozolimskie 144
tel: (+022) 823 63 88, 823 53 09, 823 63 67
fax: 823 69 05
www.profilsp.com.pl poczta@profilsp.com.pl

Stadium	*Zadanie*
Projekt Wykonawczy	Przebudowa i wzmocnienie nawierzchni odcinka DK 81 w Żorach
Nr tomu 02	*Obiekt budowlany* DK 81 w Żorach
Branża Drogowa	*Tytuł rysunku* PRZEKROJE POPRZECZNE JEZDNI LEWEJ do obliczenia robót ziemnych
Kod CPV 45233000-9	

Stanowisko	*Imię i nazwisko*	*Nr uprawnień*	*Podpis*
Kierownik Zadania	mgr inż. Marek Kempski	nr upr. 475/88/UW	
Główny Projektant	mgr inż. Artur Tarasewicz	Nr 572/87/UW	
Projektant	mgr inż. Wojciech Święchowicz	nr upr. 43/DOŚ/05	
Opracował	mgr inż. Aleksandra Popiel Wiewióra		
Opracował	mgr inż.Tomasz Wlizło		
Sprawdzający	inż. Stanisław Piasecki	KBUa-2126/1100/66	

Nr arch.	*Data opracowania*	*Skala*	*Nr rys. - arkusz*	*Nr egz.*
2006/063	07.2006 r.	1:100	6.2/23	