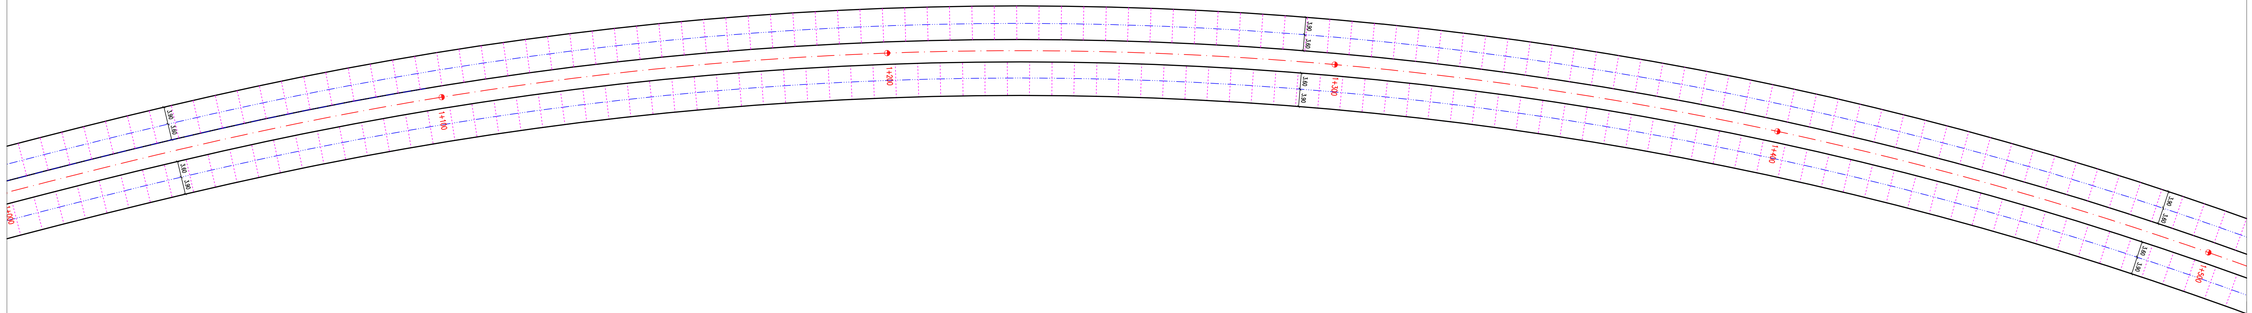

LEGENDA

Krawędź płyty betonowej

Poprzeczna szczelina dylatacyjna

Podłużna szczelina dylatacyjna

UWAGA:

- rozstaw dyli, kolew oraz technologia wykonania szczelin dylatacyjnych: zgodnie z opisem technicznym
- rozstaw szczelin poprzecznych co 5,0m z wyjątkiem miejsc dodatkowo zwymiarowanych na rysunku

Układ arkuszy mapy

Zamawiający

Gmina Miejska Żory
Al. Wojska Polskiego 25, 44-240 ŻORY

Jednostka projektowa

Profil Sp. z o.o.
02-305 Warszawa, Aleje Jerozolimskie 144
tel: (+022) 823 63 88, 823 53 09, 823 63 67
fax: 823 69 05
www.profilsp.com.pl poczta@profilsp.com.pl

Stadium	Zadanie
Projekt Wykonawczy	Przebudowa i wzmocnienie nawierzchni oddcinka DK 81 w Żorach
Nr tomu: 02	Obiekt budowlany: DK 81 w Żorach
Branża: Drogowa Kod CPV: 45233000-9	Tytuł rysunku: Plan rozmieszczenia szczelin dylatacyjnych w płycie betonowej

Stanowisko	Imię i nazwisko	Nr uprawnień	Podpis
Kierownik Zadania	mgr inż. Marek Kempski	nr upr. 475/86/UW	
Główny Projektant	mgr inż. Artur Tarasewicz	Nr 572/87/UW	
Projektant	mgr inż. Wojciech Świętochowicz	nr upr. 43/DOŚ/05	
Opracował	mgr inż. Aleksandra Popiel - Wiewióra		
Opracował	mgr inż. Tomasz Wilżło		
Sprawdzający	inż. Stanisław Piasecki	KBUa-2126/1100/66	

Nr arch.	Data opracowania	Skala	Nr rys. - arkusz	Nr egz.
2006/063	07.2006 r.	1:500	7.3	