
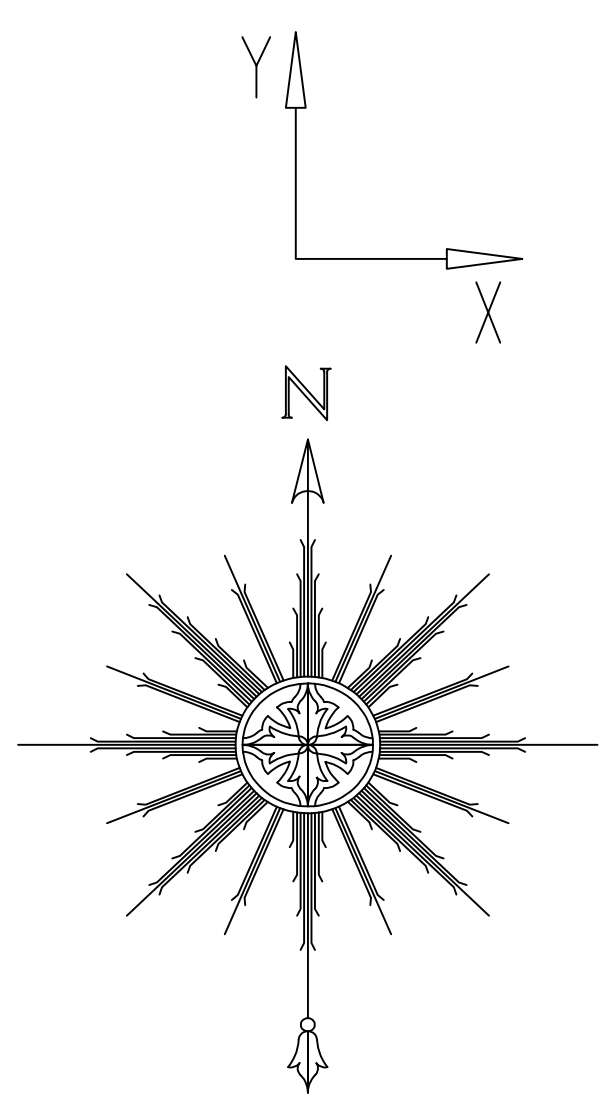


PLAN TYCZENIA SKRZYŻOWANIA DK 81 – UL. MIKOŁOWSKA

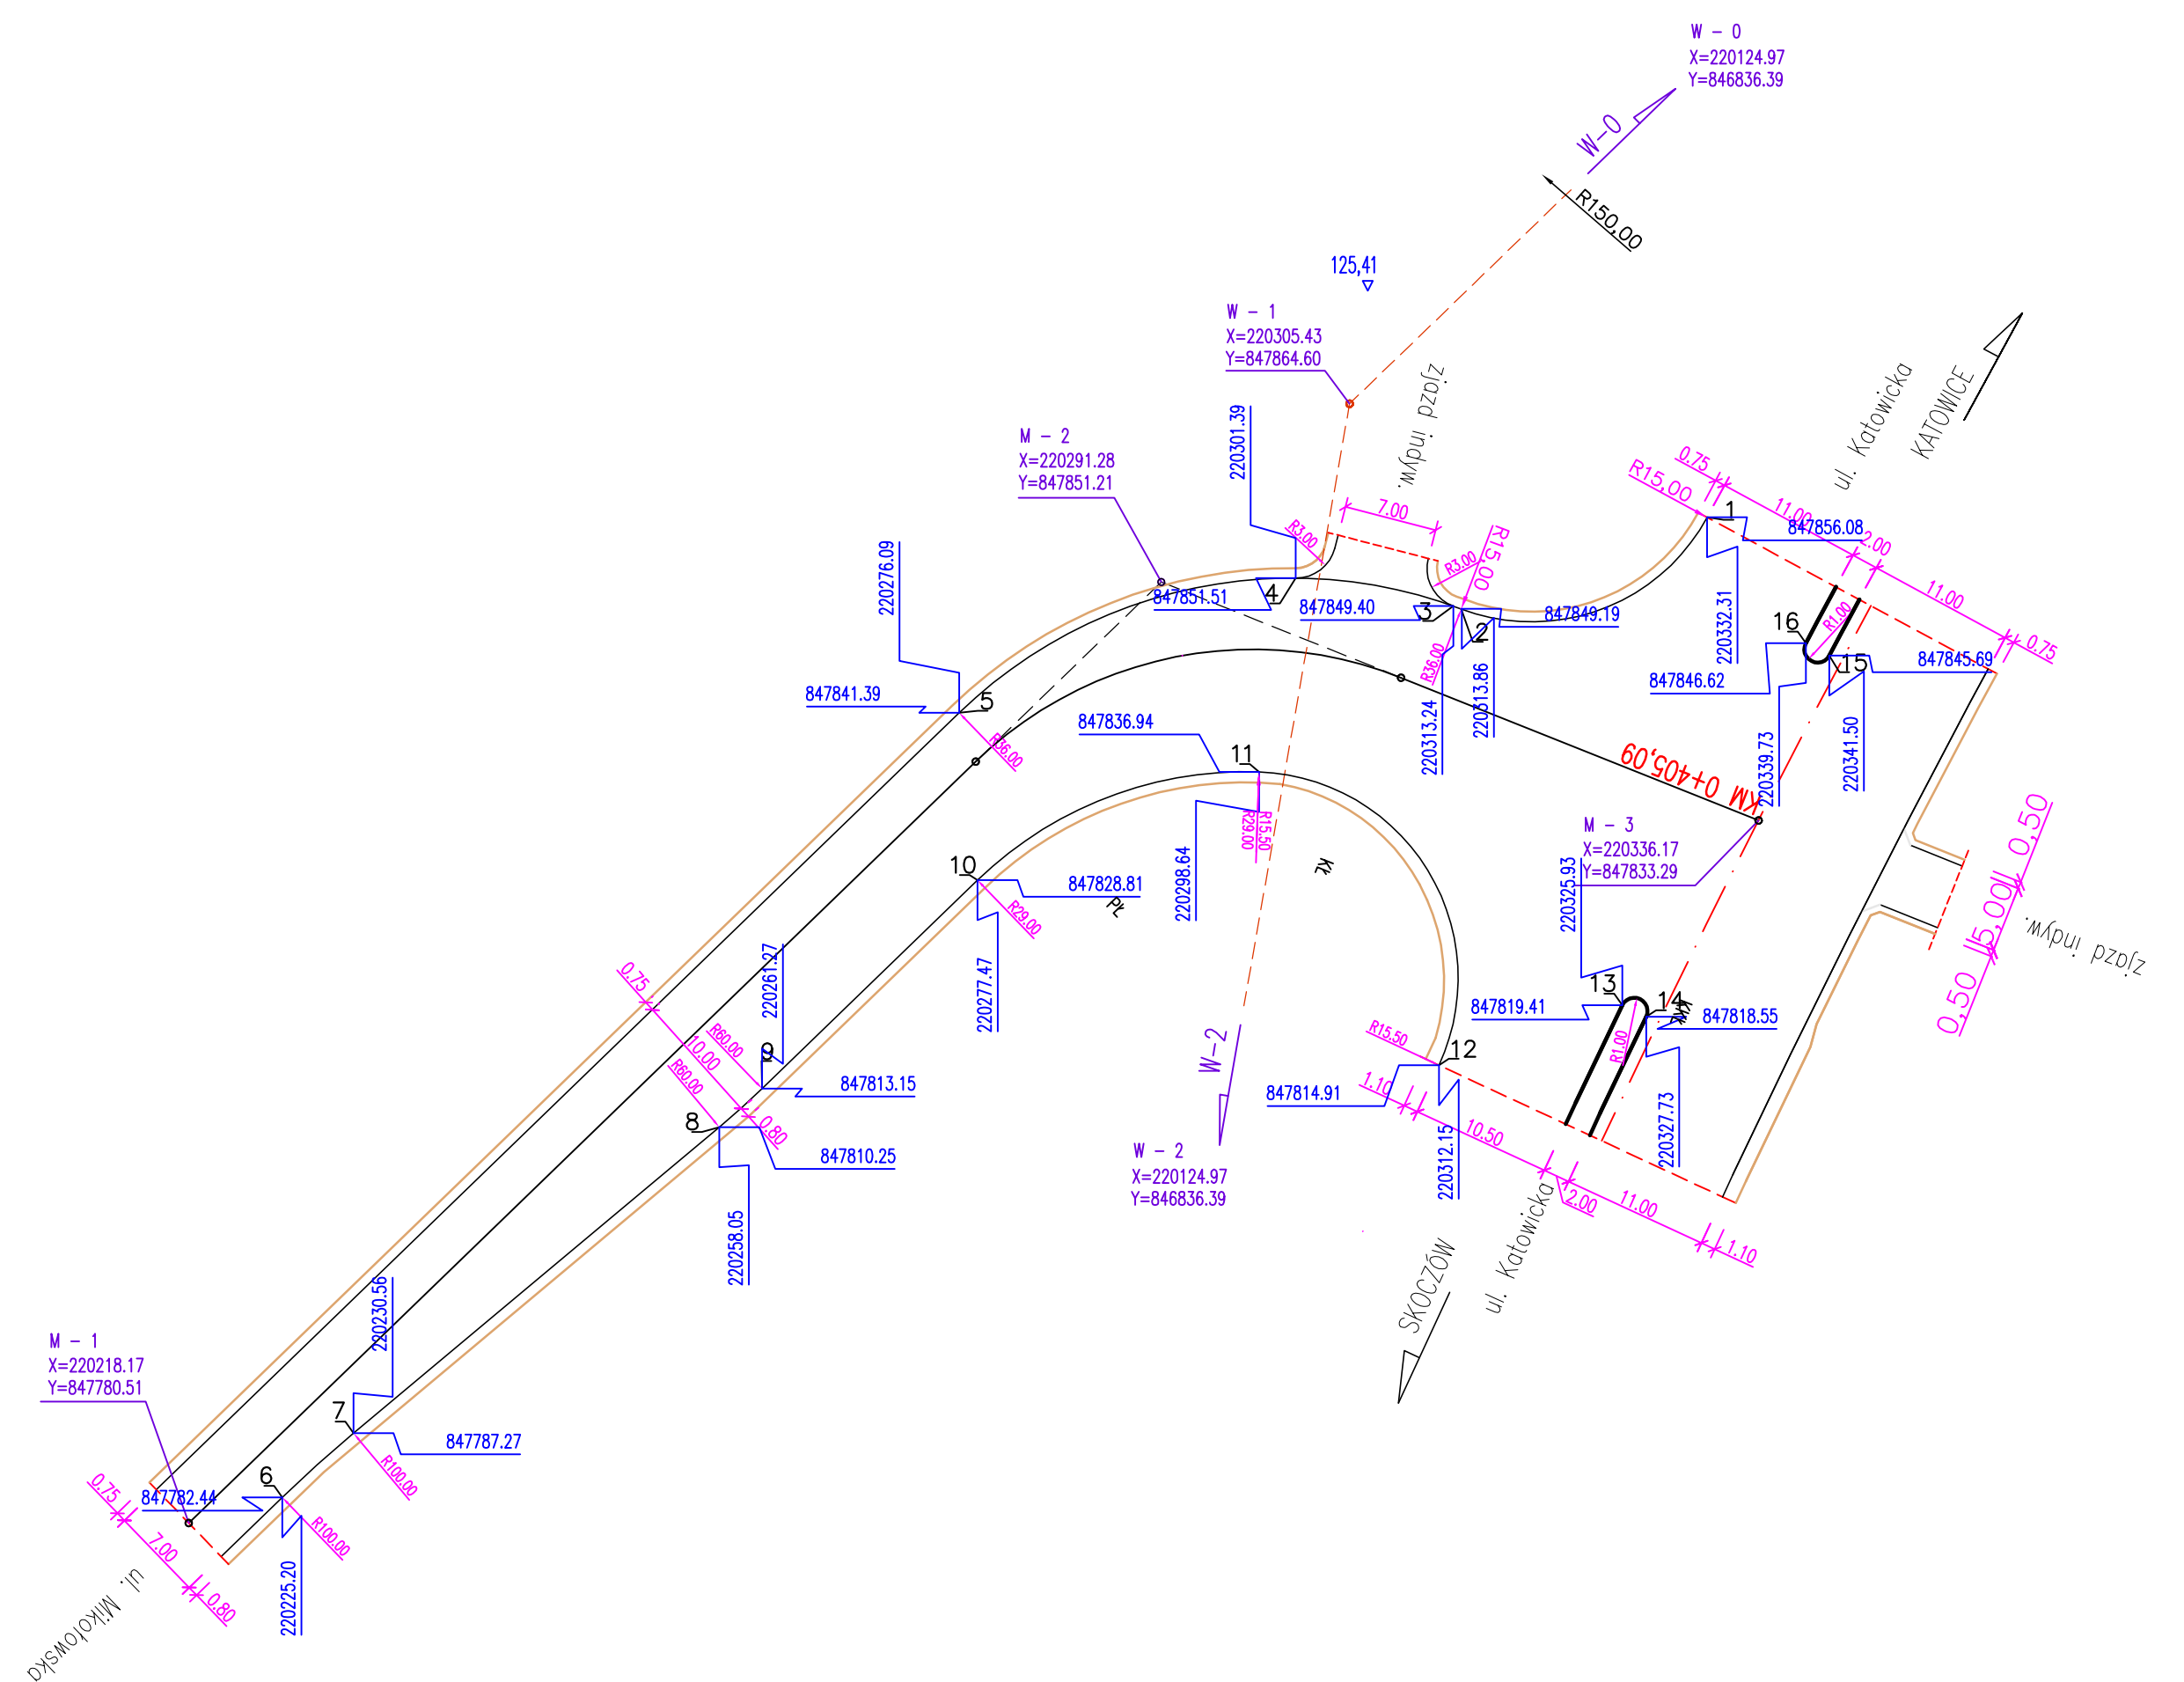

Nr punktu	X	Y
1	220332,31	847856,08
2	220313,86	847849,19
3	220313,24	847849,40
4	220301,39	847851,51
5	220276,09	847841,39
6	220225,20	847782,44
7	220230,56	847787,27
8	220258,05	847810,25
9	220261,27	847813,15
10	220277,47	847828,81
11	220298,64	847836,94
12	220312,15	847814,91
13	220325,93	847819,41
14	220327,73	847818,55
15	220341,50	847845,69
16	220339,73	847846,62

Zamawiający		Gmina Miejska Żory Al. Wojska Polskiego 25, 44-240 ŻORY		
Jednostka projektowa		Profil Sp. z o.o. 02-305 Warszawa, Aleje Jerozolimskie 144 tel: (+022) 823 63 88, 823 53 09, 823 63 67 fax: 823 69 05 www.profilsp.com.pl poczta@profilsp.com.pl		
Stadium		Zadanie		
Projekt Wykonawczy		Przebudowa i wzmocnienie nawierzchni odcinka DK 81 w Żorach		
Nr tomu		Obiekt budowlany		
02 - 05		DK 81 w Żorach		
Branża		Tytuł rysunku		
Drogowa		Plan tyczenia skrzyżowania DK81 - ul. Mikołowska		
Kod CPV		45233000		
Stanowisko	Imię i nazwisko	Nr uprawnień	Podpis	
Kierownik Zadania	mgr inż. Marek Kempski	nr upr. 475/88/UW		
Główny Projektant	mgr inż. Artur Tarasewicz	Nr 572/87/UW		
Projektant	mgr inż. Wojciech Świąchowicz	nr upr. 43/DOŚ/05		
Opracował	mgr inż. Aleksandra Popiel - Wiewióra			
Opracował	mgr inż. Tomasz Wlizio			
Sprawdzający	inż. Stanisław Piasecki	KBUa-2126/1100/66		
Nr arch.	Data opracowania	Skala	Nr rys. - arkusz	Nr egz.
2006/063	07.2006 r.	1:500	8.1	