
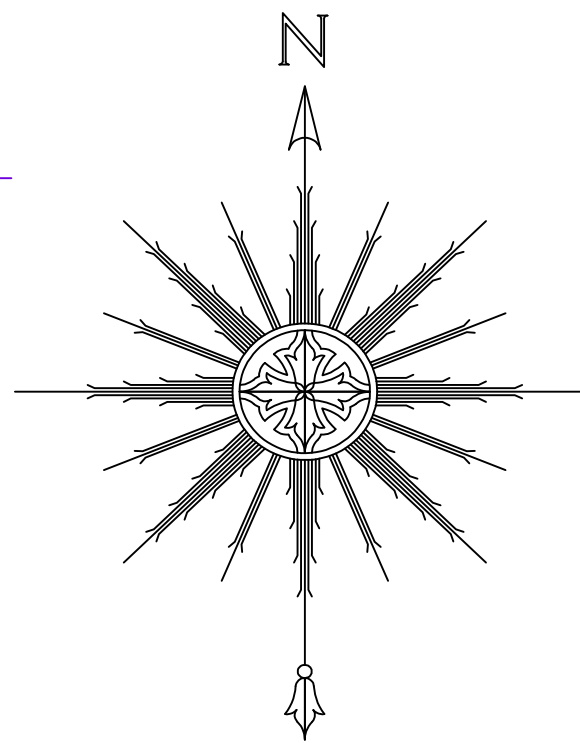
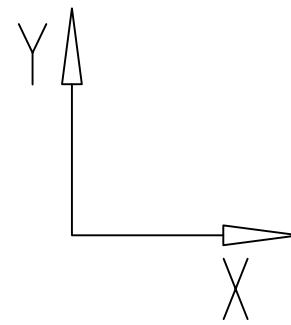


PLAN TYCZENIA SKRZYŻOWANIA DK 81 – AL. ZJEDNOCZONEJ EUROPY

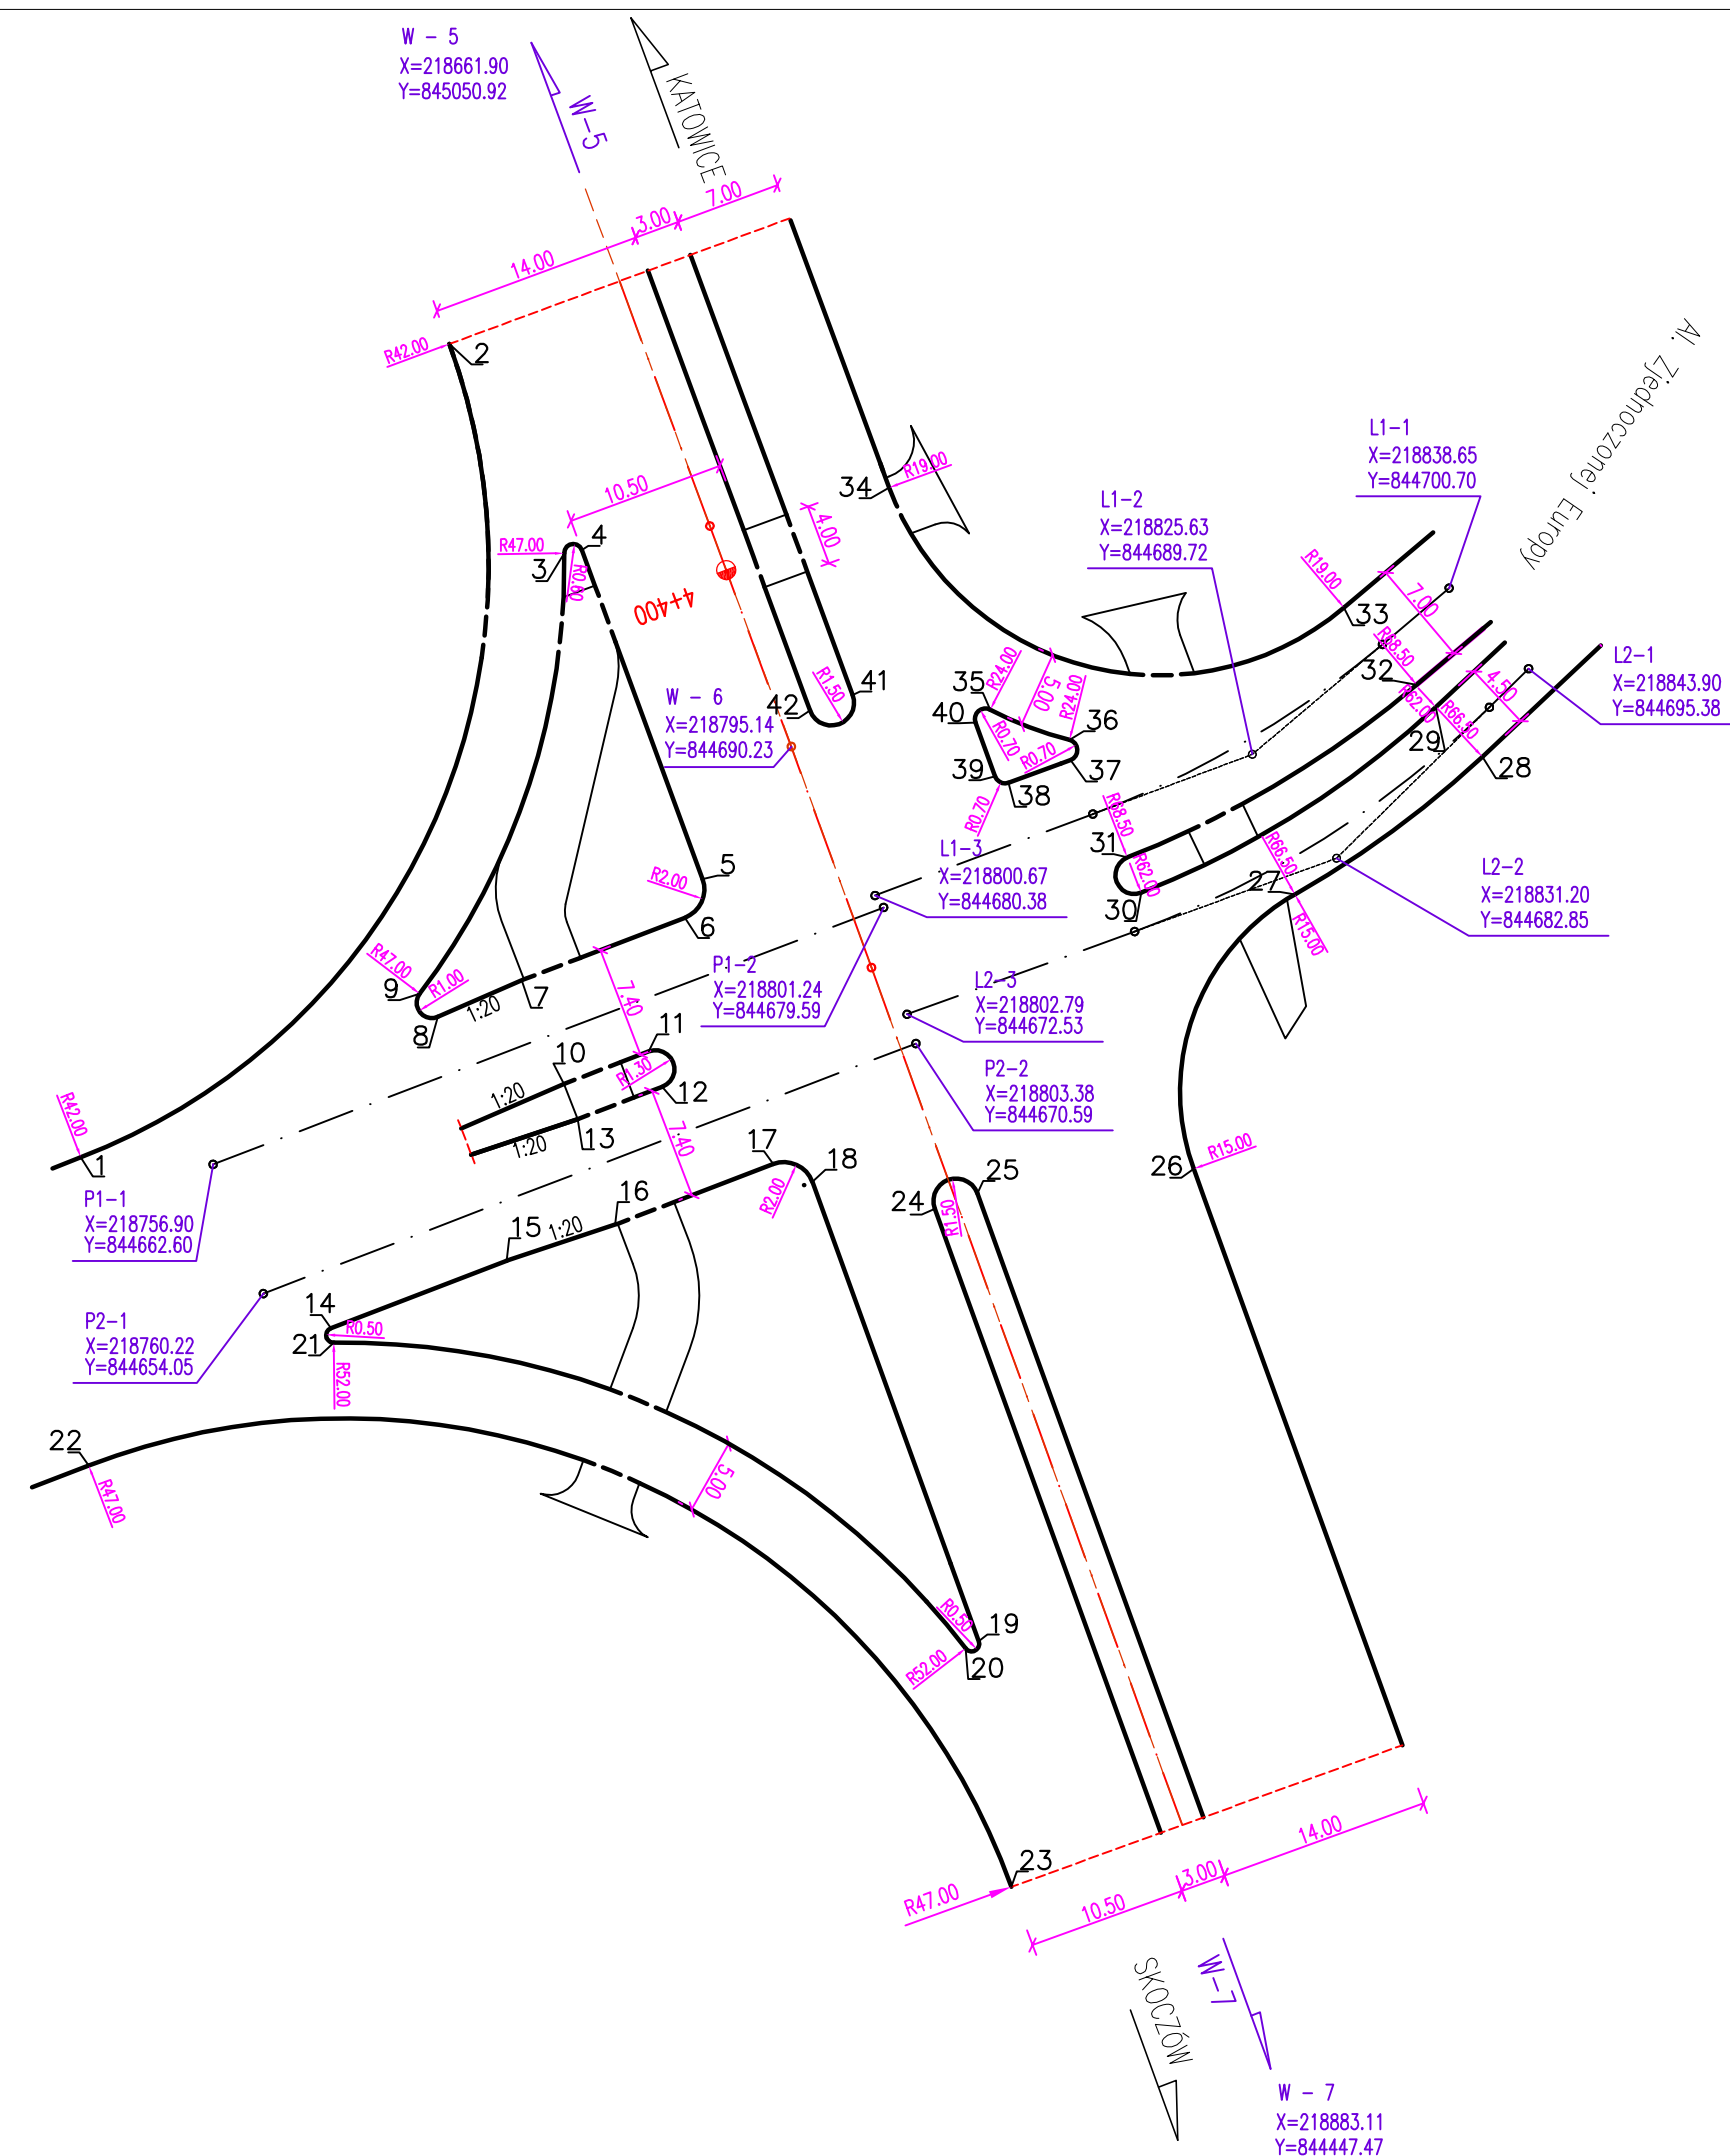

Nr punktu

1	X = 218748.15	Y = 844663.07
2	X = 218772.52	Y = 844716.84
3	X = 218780.11	Y = 844703.02
4	X = 218781.28	Y = 844703.23
5	X = 218789.27	Y = 844681.47
6	X = 218788.10	Y = 844678.91
7	X = 218777.30	Y = 844674.78
8	X = 218771.76	Y = 844672.36
9	X = 218770.56	Y = 844673.88
10	X = 218780.11	Y = 844667.92
11	X = 218785.71	Y = 844670.07
12	X = 218786.61	Y = 844667.74
13	X = 218781.00	Y = 844665.59
14	X = 218764.69	Y = 844651.78
15	X = 218776.32	Y = 844656.24
16	X = 218783.49	Y = 844658.62
17	X = 218793.94	Y = 844662.62
18	X = 218796.54	Y = 844661.44
19	X = 218807.54	Y = 844631.07
20	X = 218806.67	Y = 844630.60
21	X = 218764.87	Y = 844650.81

Nr punktu

22	X = 218748.67	Y = 844642.69
23	X = 218809.70	Y = 844614.83
24	X = 218804.62	Y = 844659.66
25	X = 218807.44	Y = 844660.68
26	X = 218821.75	Y = 844662.30
27	X = 218828.44	Y = 844680.45
28	X = 218840.84	Y = 844689.55
29	X = 218837.77	Y = 844692.84
30	X = 218818.28	Y = 844680.57
31	X = 218817.36	Y = 844682.90
32	X = 218836.50	Y = 844694.31
33	X = 218831.69	Y = 844699.41
34	X = 218801.61	Y = 844707.35
35	X = 218808.30	Y = 844692.67
36	X = 218813.53	Y = 844690.67
37	X = 218813.61	Y = 844689.33
38	X = 218809.51	Y = 844687.84
39	X = 218808.61	Y = 844688.26
40	X = 218807.31	Y = 844691.81
41	X = 218799.19	Y = 844693.64
42	X = 218796.37	Y = 844692.61

Zamawiający		Gmina Miejska Żory Al. Wojska Polskiego 25, 44-240 ŻORY	
Jednostka projektowa		Profil Sp. z o.o. 02-305 Warszawa, Aleje Jerozolimskie 144 tel: (+022) 823 63 88, 823 53 09, 823 63 67 fax: 823 69 05 www.profilsp.com.pl poczta@profilsp.com.pl	
Stadium		Zadanie	
Projekt Wykonawczy		Przebudowa i wzmocnienie nawierzchni odcinka DK 81 w Żorach	
Nr tomu		Obiekt budowlany	
02 - 05		DK 81 w Żorach	
Branża		Tytuł rysunku	
Drogowa		Plan tyczenia DK81 - al. Zjednoczonej Europy	
Kod CPV		45233000	
Stanowisko	Imię i nazwisko	Nr uprawnień	Podpis
Kierownik Zadania	mgr inż. Marek Kempski	nr upr. 475/88/UW	
Główny Projektant	mgr inż. Artur Tarasewicz	Nr 572/87/UW	
Projektant	mgr inż. Wojciech Świąchowicz	nr upr. 43/DOS/05	
Opracował	mgr inż. Aleksandra Popiel - Wiewióra		
Opracował	mgr inż. Tomasz Wlizio		
Sprawdzający	inż. Stanisław Piasecki	KBUa-2126/1100/66	
Nr arch.	Data opracowania	Skala	Nr rys. - arkusz
2006/063	07.2006 r.	1:500	8.3
			Nr egz.