Przekrój podłużny
1:50

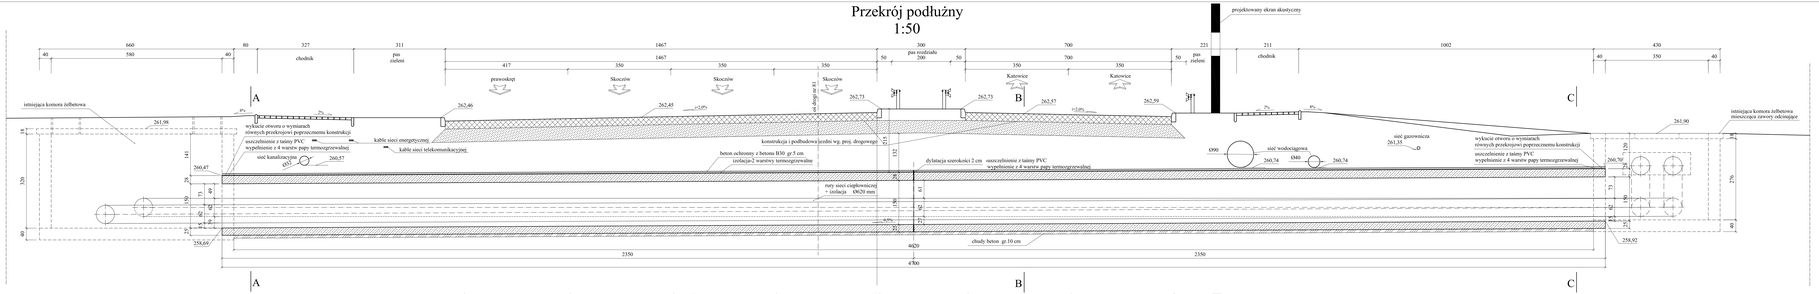
projektowany ekran akustyczny
660
40
580
40
80
chodnik
327
pas zieleni
311
1467
500
pas rozdzielczy
200
700
221
211
chodnik
1002
430
40
350
40
417
350
1467
350
350
50
50
350
700
350
50
prawoskręt
Skoczów
Skoczów
Skoczów
Katowice
Katowice
Katowice
A
B
C
istniejąca komora żelbetowa
261,98
262,46
262,45
262,73
262,73
262,57
262,59
261,90
istniejąca komora żelbetowa
mieszcząca zawory odcinające
wykucie otworu o wymiarach
równych przekrojowi poprzecznemu konstrukcji
uszczelnienie z taśmy PVC
wypełnienie z 4 warstw papy termozgrzewalnej
sieć gazownicza
261,35
sieć wodociągowa
Ø90
260,74
Ø40
260,74
260,90
wykucie otworu o wymiarach
równych przekrojowi poprzecznemu konstrukcji
uszczelnienie z taśmy PVC
wypełnienie z 4 warstw papy termozgrzewalnej
kable sieci energetycznej
kable sieci telekomunikacyjnej
konstrukcja i podbudowa jezdni wg. proj. drogowego
sieć kanalizacyjna
Ø25
260,57
beton ochronny z betonu B30 gr 5 cm
izolacja2 warstwy termozgrzewalne
rury sieci ciepłowniczej
+ izolacja Ø620 mm
dylatacja szerokości 2 cm -uszczelnienie z taśmy PVC
wypełnienie z 4 warstw papy termozgrzewalnej
chudy beton gr.10 cm
258,60
258,92
141
320
60
38
35
40
40
40