



## Widok z boku

1:20

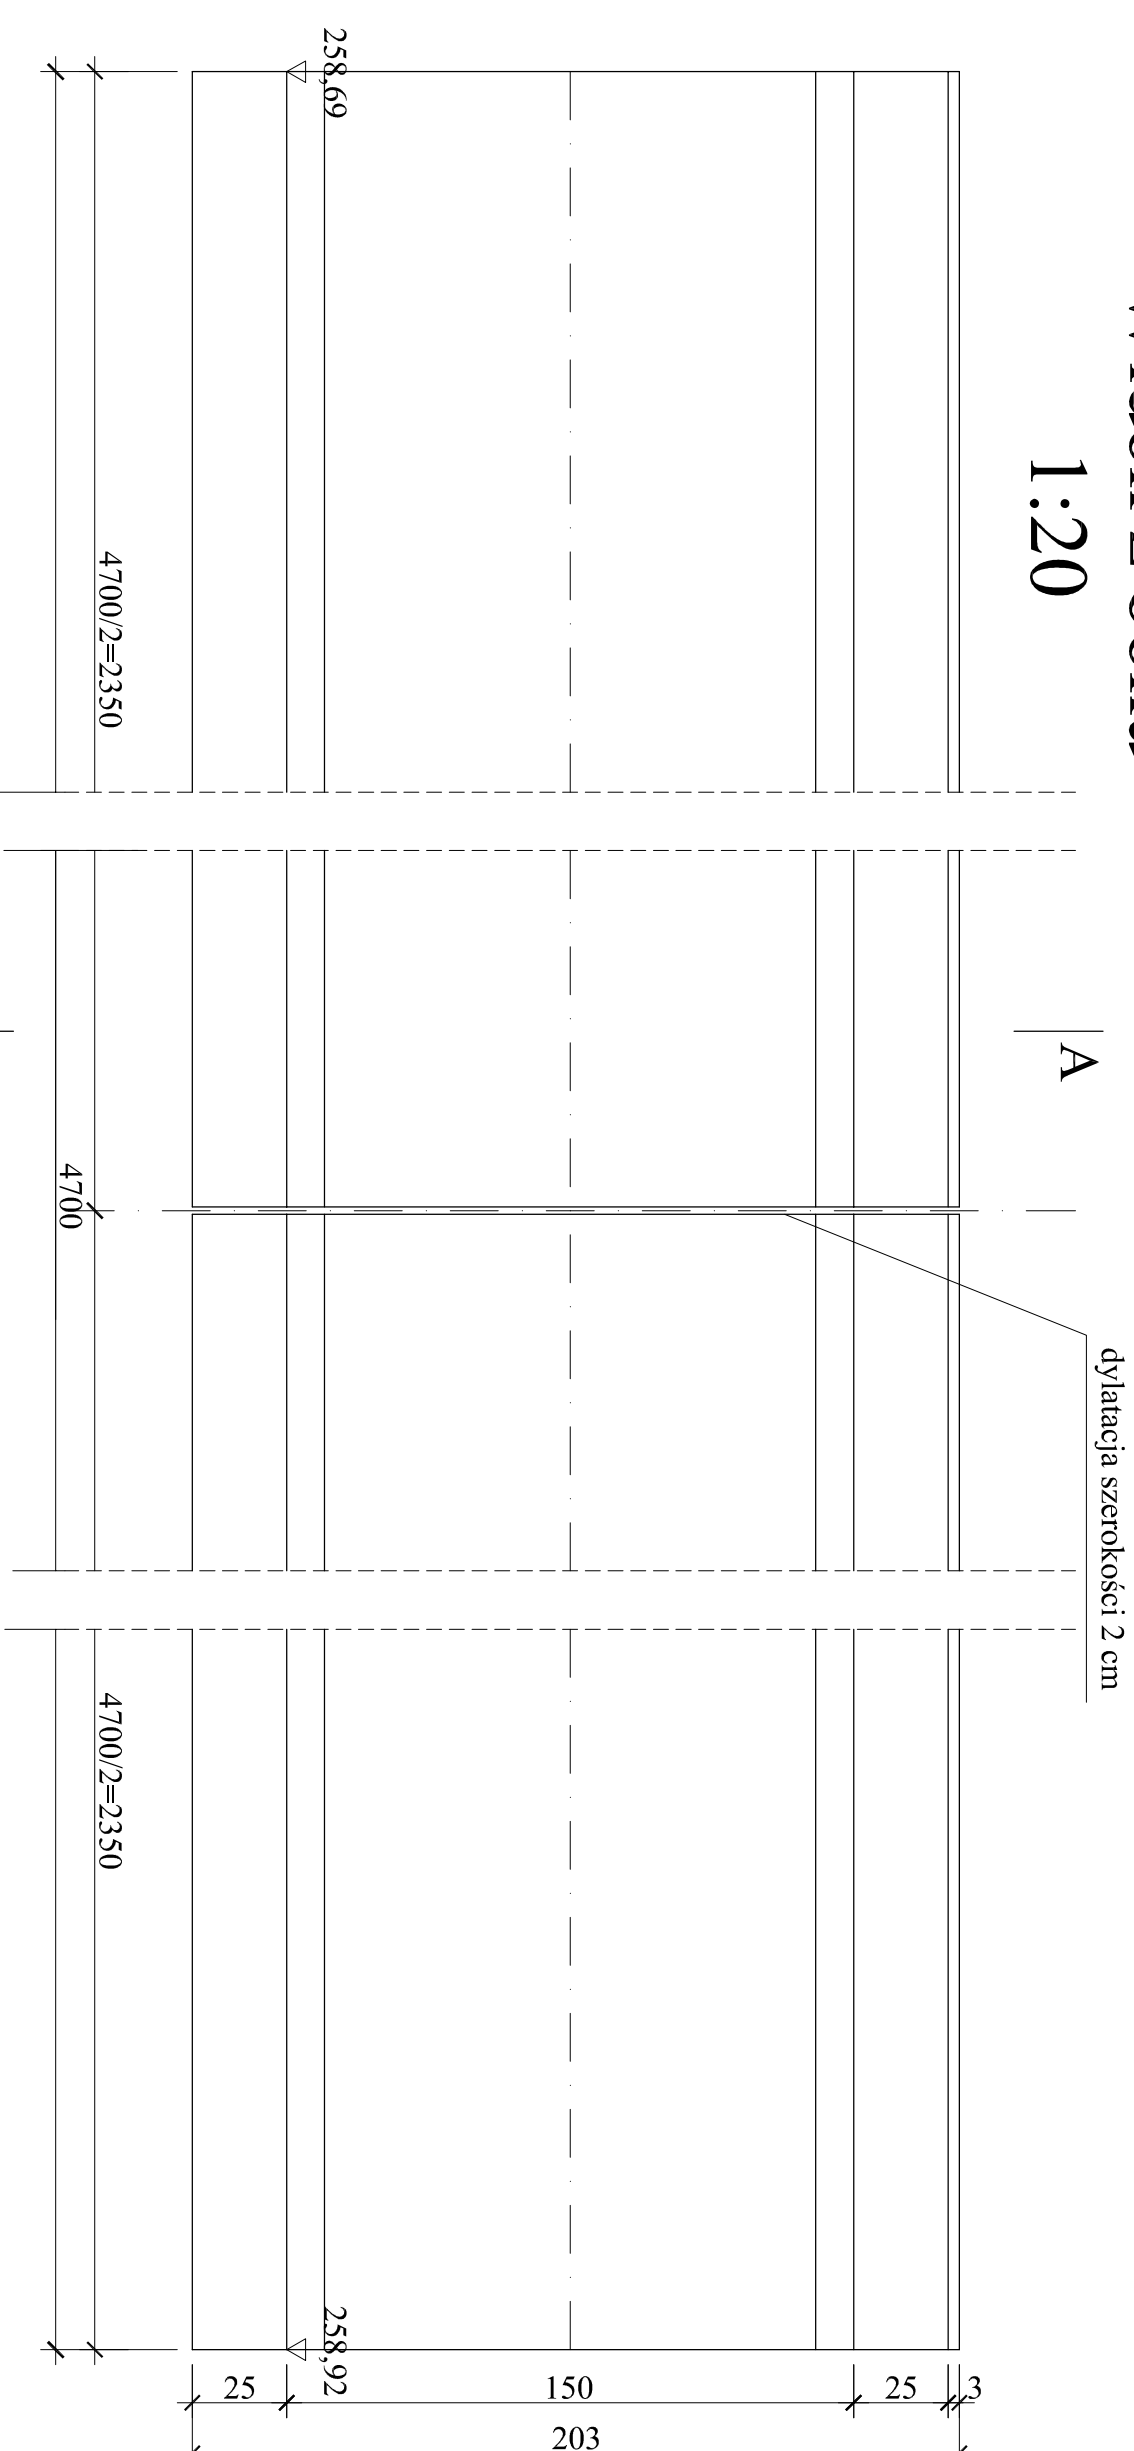


## Przekrój A-A

1:50

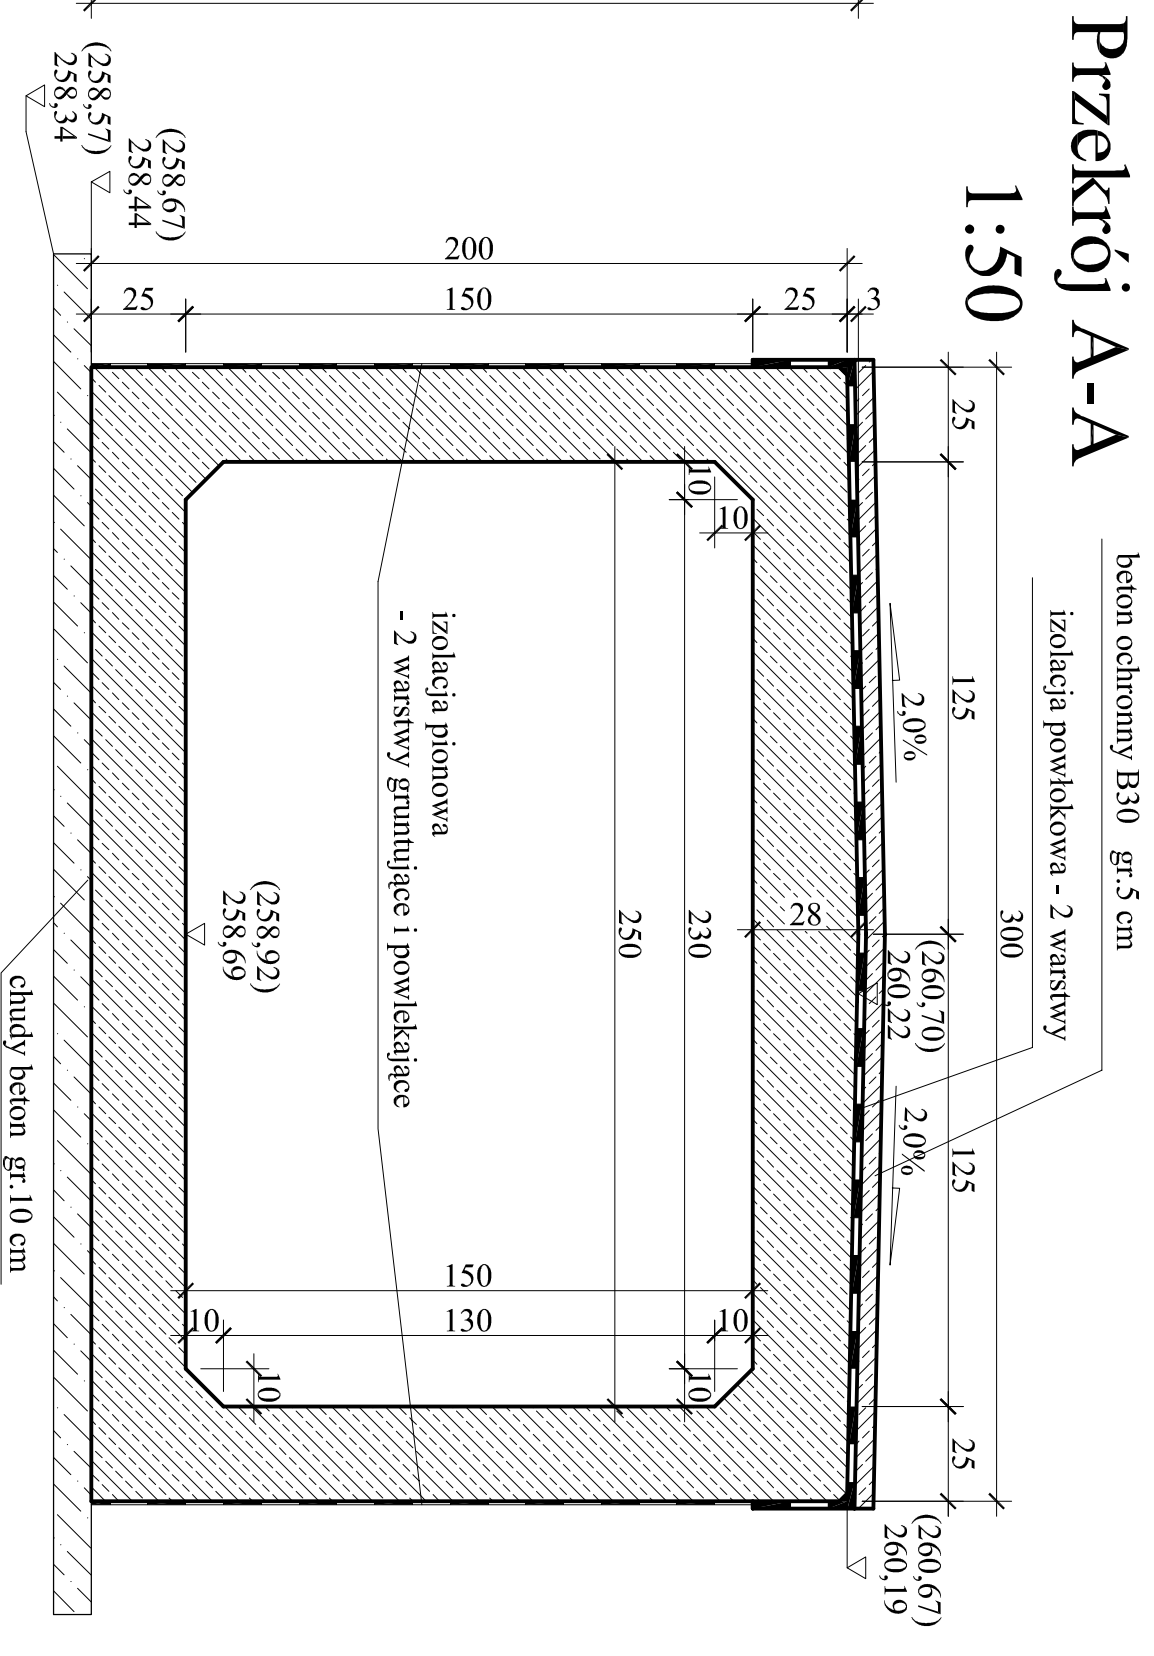


## Widok z góry

1:20

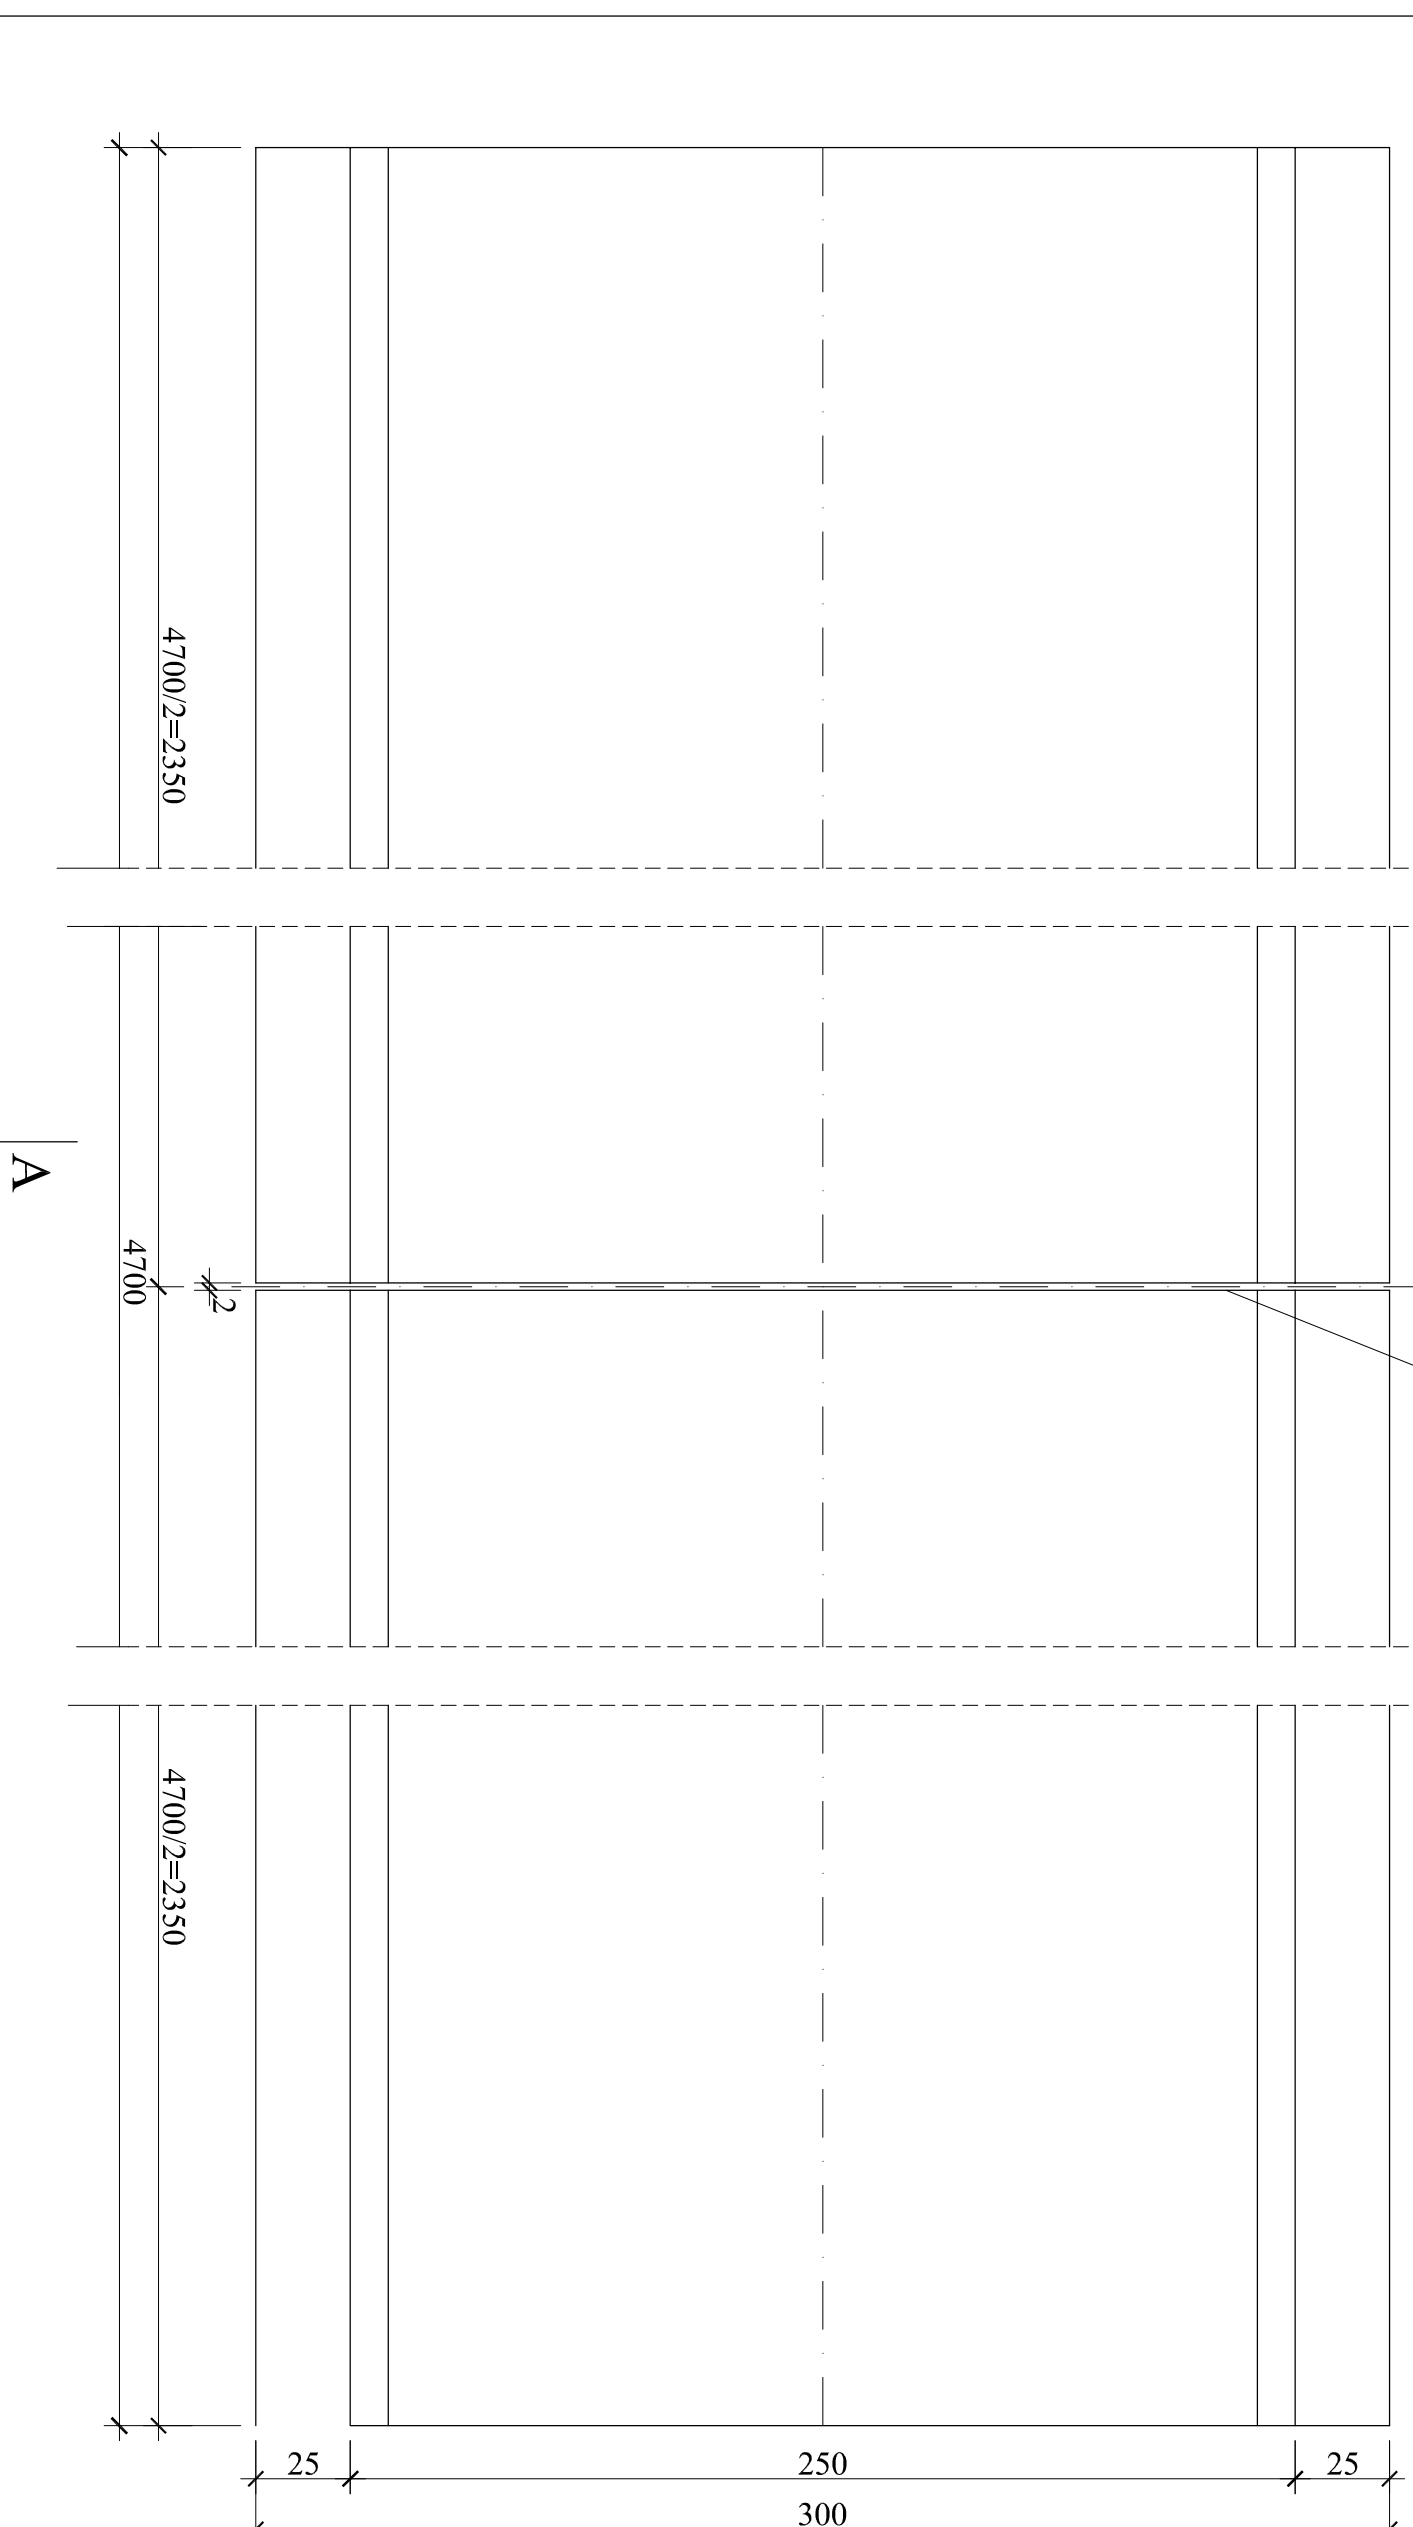

**Uwaga**  
Bez nawiasów podano rzędne od strony wlotu przepustu.  
W nawiasach podano rzędne od strony wylotu przepustu.

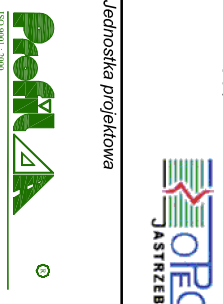Zamawiający		PEC Jastrzębie	
Jednostka projektowa		ul. Włodawska 2, 44-335 Jastrzębie Zdrój	
		Profilspec Sp. z o.o. 02-305 Warszawa, Aleje Jerozolimskie 144 tel: (+022) 823 63 88, 823 53 09, 823 63 67 fax: 823 69 05 www.proflisp.com.pl      poczta@proflisp.com.pl	
Stadium	Zadanie	Projekt Budowlano-Wykonawczy przejęcia półprzebiegowego dla sieci ciepłej 2x Dn500 pod DK 81 w Zorach	
Nr tomu	Objekt budowlany	Sieć ciepła 2x Dn500 pod DK 81 w Zorach	
01			
Brzoz	Tytuł rysunku	Przepust dla rur sieci ciepłej 2x Dn500	
Objekty inżynierskie		Rysunek gabarytowy konstrukcji	
Kod CPV			
45233000			
Sierowisko	Imię i nazwisko	Nr uprawnień	Podpis
Kierownik Zadania	mgr inż. Marek Kempski	nr upr. 475/88/UW	
Główny Projektant	mgr inż. Artur Tarasewicz	Nr 572/87/UW	
Projektant	mgr inż. Marek Kempski	nr upr. 475/88/UW	
Opracował	mgr inż. Bartosz Rzężnicki		
Opracował	-		
Sprawdzający	inż. Stanisław Piasecki	KBUa-2126/1100/66	
Nr arch.	Data opracowania	Skala	Nr rys. - arkusz
2005/116	03.2006 r.	1:20	3
			Nr egz.