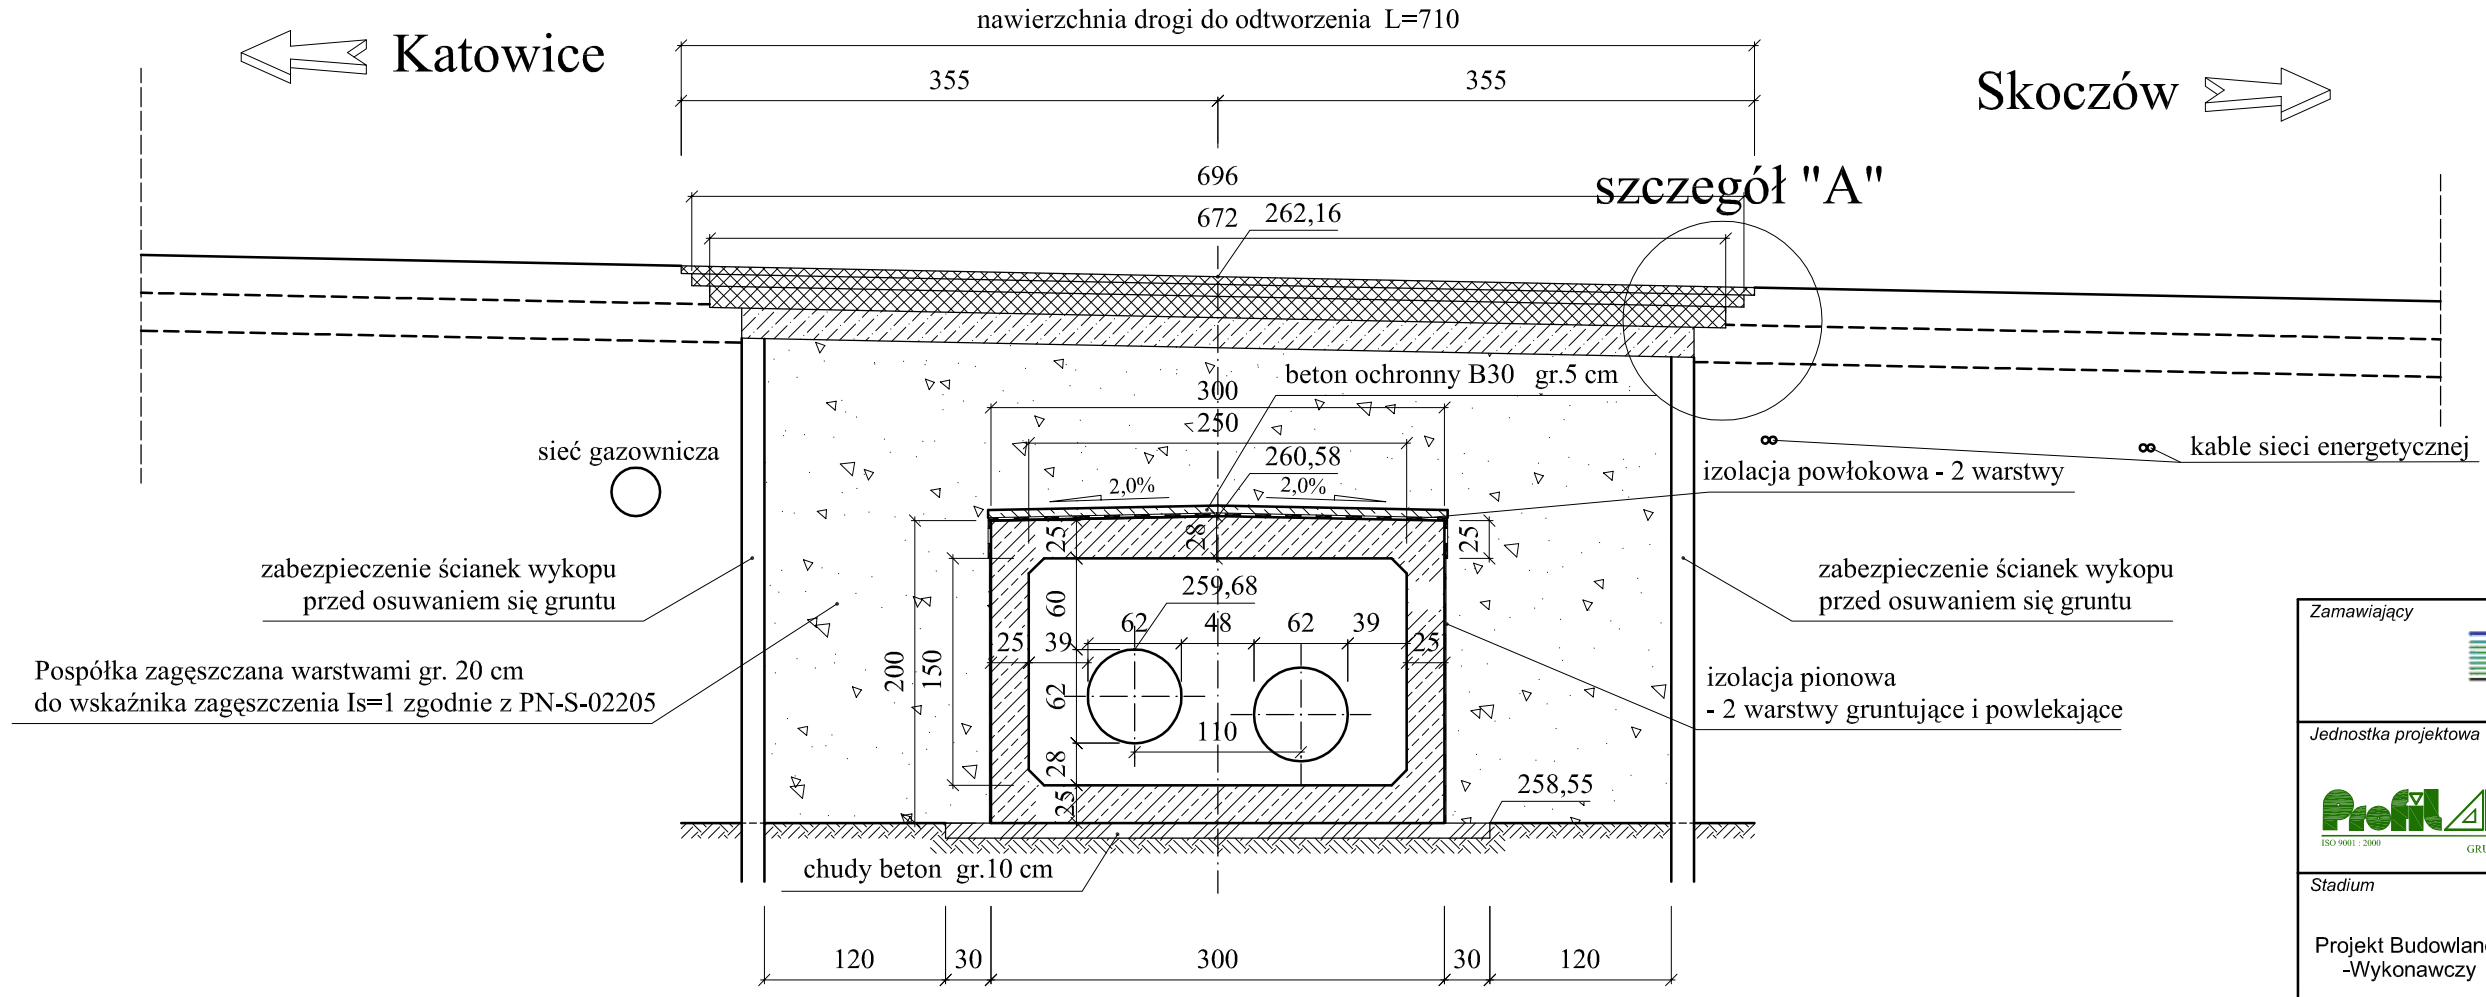

szczegół "A"
skala 1:20

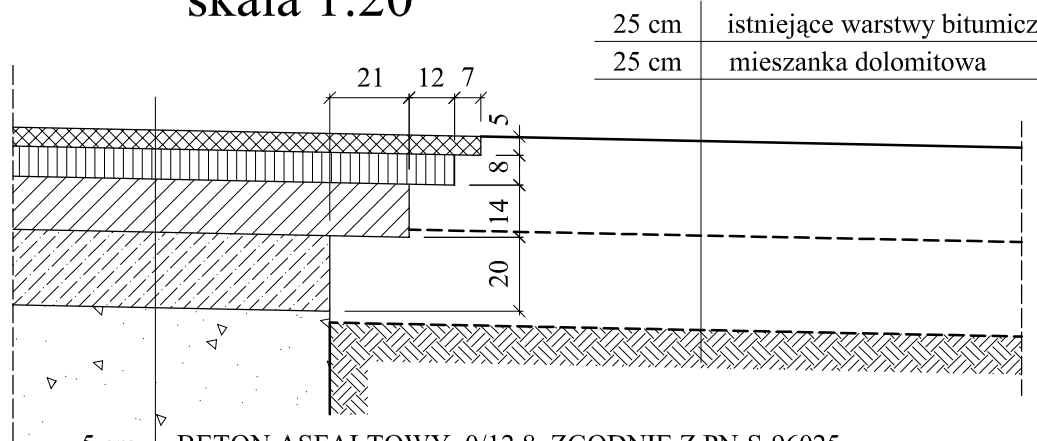

25 cm	istniejące warstwy bitumiczne
25 cm	mieszanka dolomitowa
5 cm	BETON ASFALTOWY 0/12,8 ZGODNIE Z PN-S-96025
8 cm	BETON ASFALTOWY 0/20 ZGODNIE Z PN-S-96025
14 cm	BETON ASFALTOWY 0/25 ZGODNIE Z PN-S-96025
20 cm	KRUSZYWO ŁAMANE 0/31,5 STABILIZOWANE MECH. ZGODNIE Z PN-S-06102

Zamawiający

PEC JASTRZĘBIE

PEC Jastrzębie
ul Wrocławska 2, 44-335 Jastrzębie Zdrój

Jednostka projektowa

Profil Sp. z o.o.
02-305 Warszawa, Aleje Jerozolimskie 144
tel: (+022) 823 63 88, 823 53 09, 823 63 67
fax: 823 69 05
www.profilsp.com.pl poczta@profilsp.com.pl

ISO 9001 : 2000 GRUPA ARCADIS POLSKA

Stadium	*Zadanie*
Projekt Budowlano-Wykonawczy	Projekt Budowlano-Wykonawczy przejścia półprzełazowego dla sieci cieplnej 2xDn500 pod DK 81 w Żorach
Nr tomu 01	*Obiekt budowlany* Sieć cieplna 2xDn500 pod DK 81 w Żorach
Branża Obiekty inżynierskie	*Tytuł rysunku* Zasięg wykopu przy wykonywaniu konstrukcji Zasięg strefy odtworzenia istniejącej konstrukcji drogi
Kod CPV 45233000	

Stanowisko	*Imię i nazwisko*	*Nr uprawnień*	*Podpis*
Kierownik Zadania	mgr inż. Marek Kempski	nr upr. 475/88/UW	
Główny Projektant	mgr inż. Artur Tarasewicz	Nr 572/87/UW	
Projektant	mgr inż. Marek Kempski	nr upr. 475/88/UW	
Opracował	mgr inż. Bartosz Rząśnicki		
Opracował	-		
Sprawdzający	inż. Stanisław Piasecki	KBUa-2126/1100/66	

Nr arch.	*Data opracowania*	*Skala*	*Nr rys. - arkusz*	*Nr egz.*
2005/116	03.2006 r.	1:50, 1:20	5	