


CHODNIK – NAWIERZCHNIA Z KOSTKI BETONOWEJ GR.6 CM 1:20

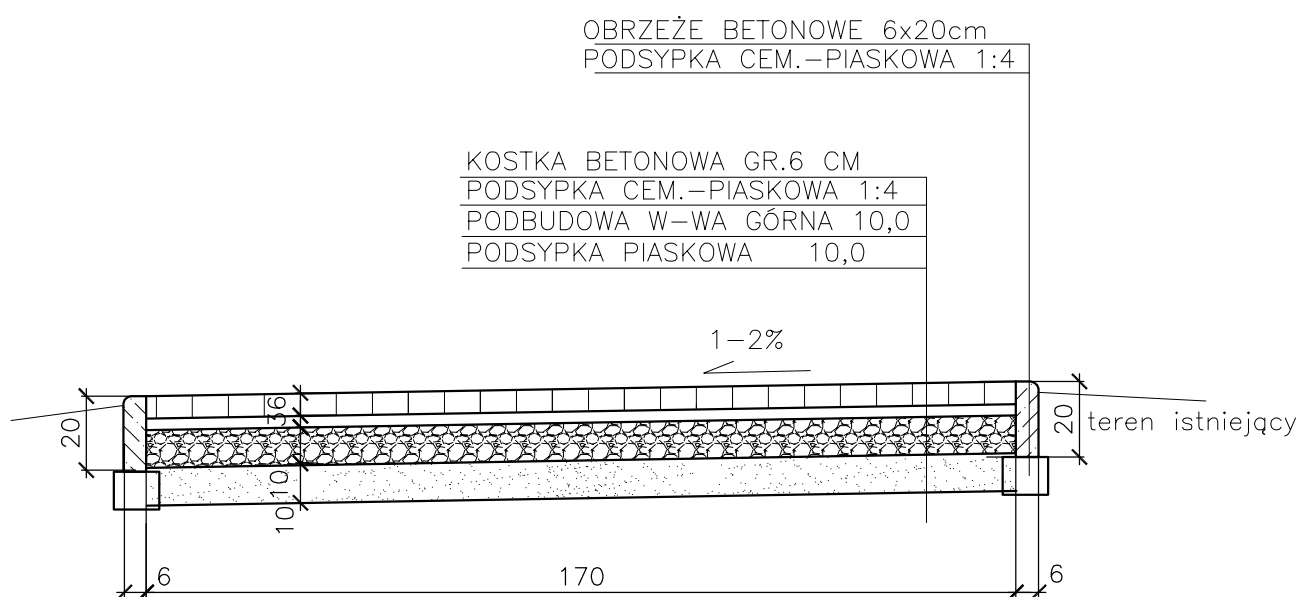

OBIEKT: REMONT CHODNIKA PRZY BUDYNKU NR 14 NA OS.700-LECIA W ŻORACH		PRZEDMIOT RYS.: PRZEKRÓJ PRZEZ CHODNIK Z KOSTKI	
ADRES BUDOWY: ŻORY, OS.700 LECIA BLOK NR14			
INWESTOR: SPÓŁDZIELNIA MIESZKANIOWA ŻORY			
	IMIE I NAZWISKO:	DATA I PODPIS:	NR UPR.:
PROJEKTOWAŁ:	MGR INŻ.MARIAN BOTOREK	04.2007 R.	654/01
			SKALA: 1:20
			NR RYS.: 2