



Edytor mgr inż. Tomasz Bienek
 Telefon 605 838 250
 faks
 e-Mail tbienek@poczta.onet.pl

Strefa wejścia / Strefa wejścia / Izolinie (E, prostopadle)

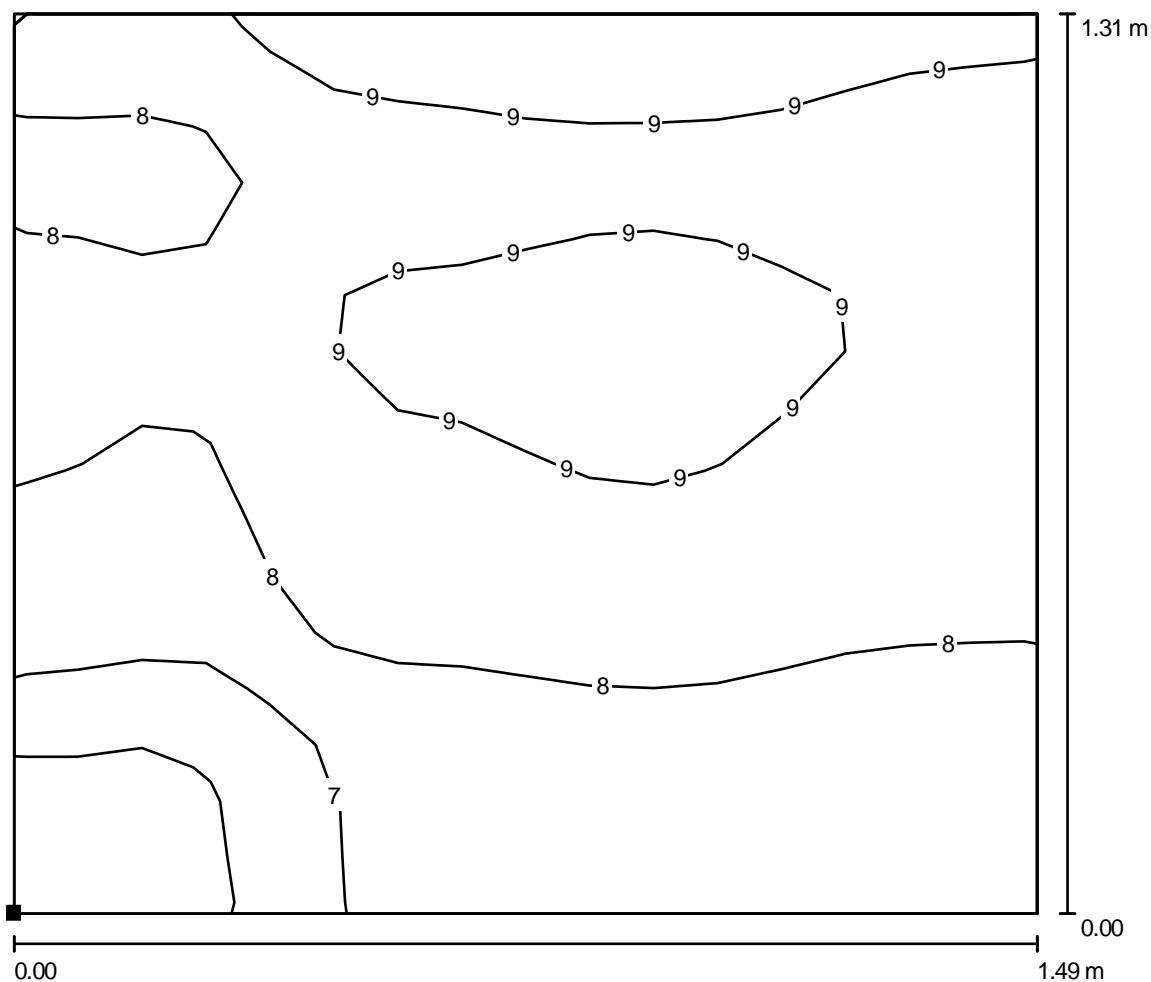

Wartości Lux, Skala 1 : 11

Położenie powierzchni w pomieszczeniu:
 Zaznaczony punkt:
 (260.998 m, -95.320 m, 0.000 m)

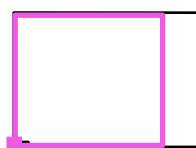


Siatka: 16 x 16 Punkty

E_m [lx]	E_{min} [lx]	E_{max} [lx]	E_{min} / E_m	E_{min} / E_{max}
8.17	5.34	10	0.65	0.53

Edytor mgr inż. Tomasz Bienek
 Telefon 605 838 250
 faks
 e-Mail tbienek@poczta.onet.pl

Strefa wejścia / Strefa wejścia / Grafika wartości (E, prostopadle)

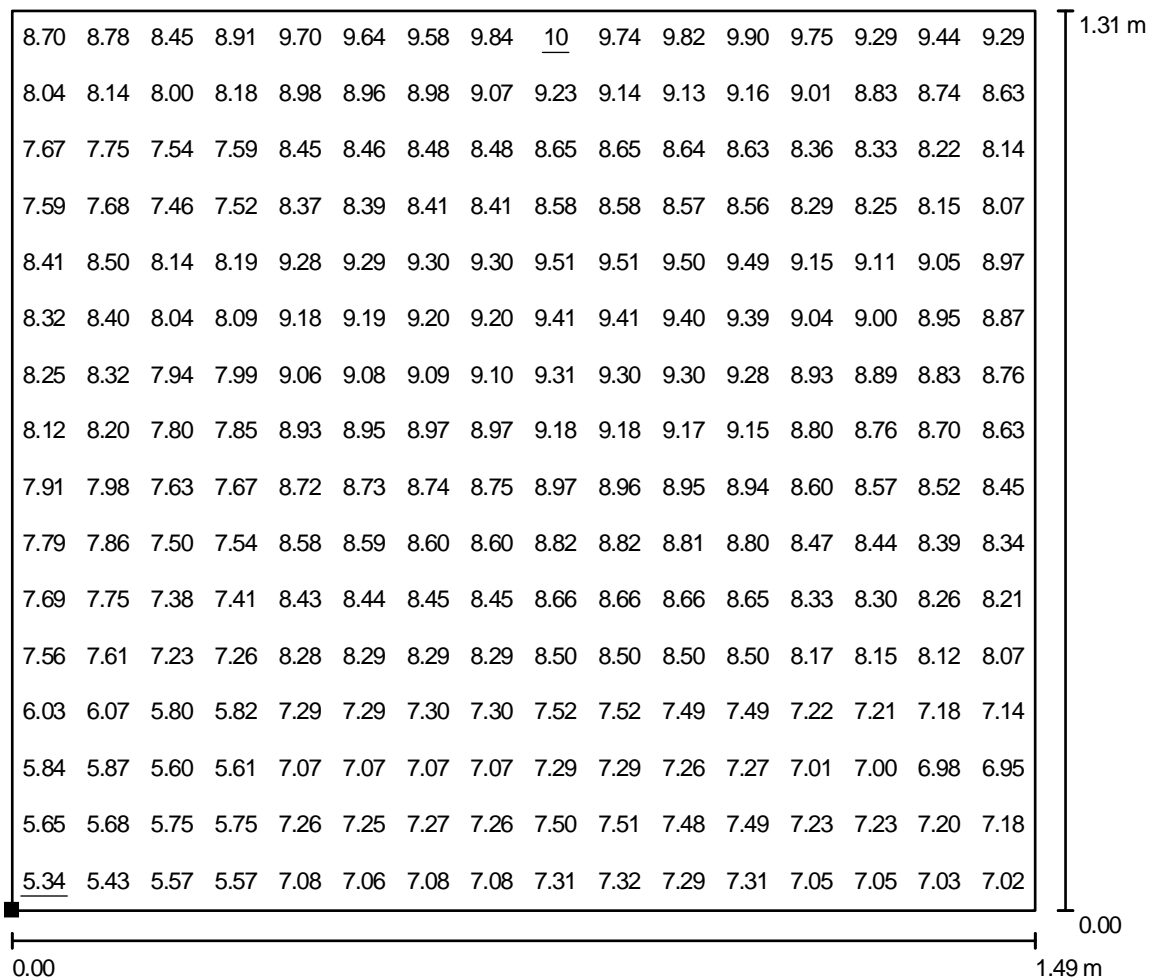

Wartości Lux, Skala 1 : 11

Położenie powierzchni w
 pomieszczeniu:
 Zaznaczony punkt:
 (260.998 m, -95.320 m, 0.000 m)



Siatka: 16 x 16 Punkty

E_m [lx]
8.17

E_{min} [lx]
5.34

E_{max} [lx]
10

E_{min} / E_m
0.65

E_{min} / E_{max}
0.53