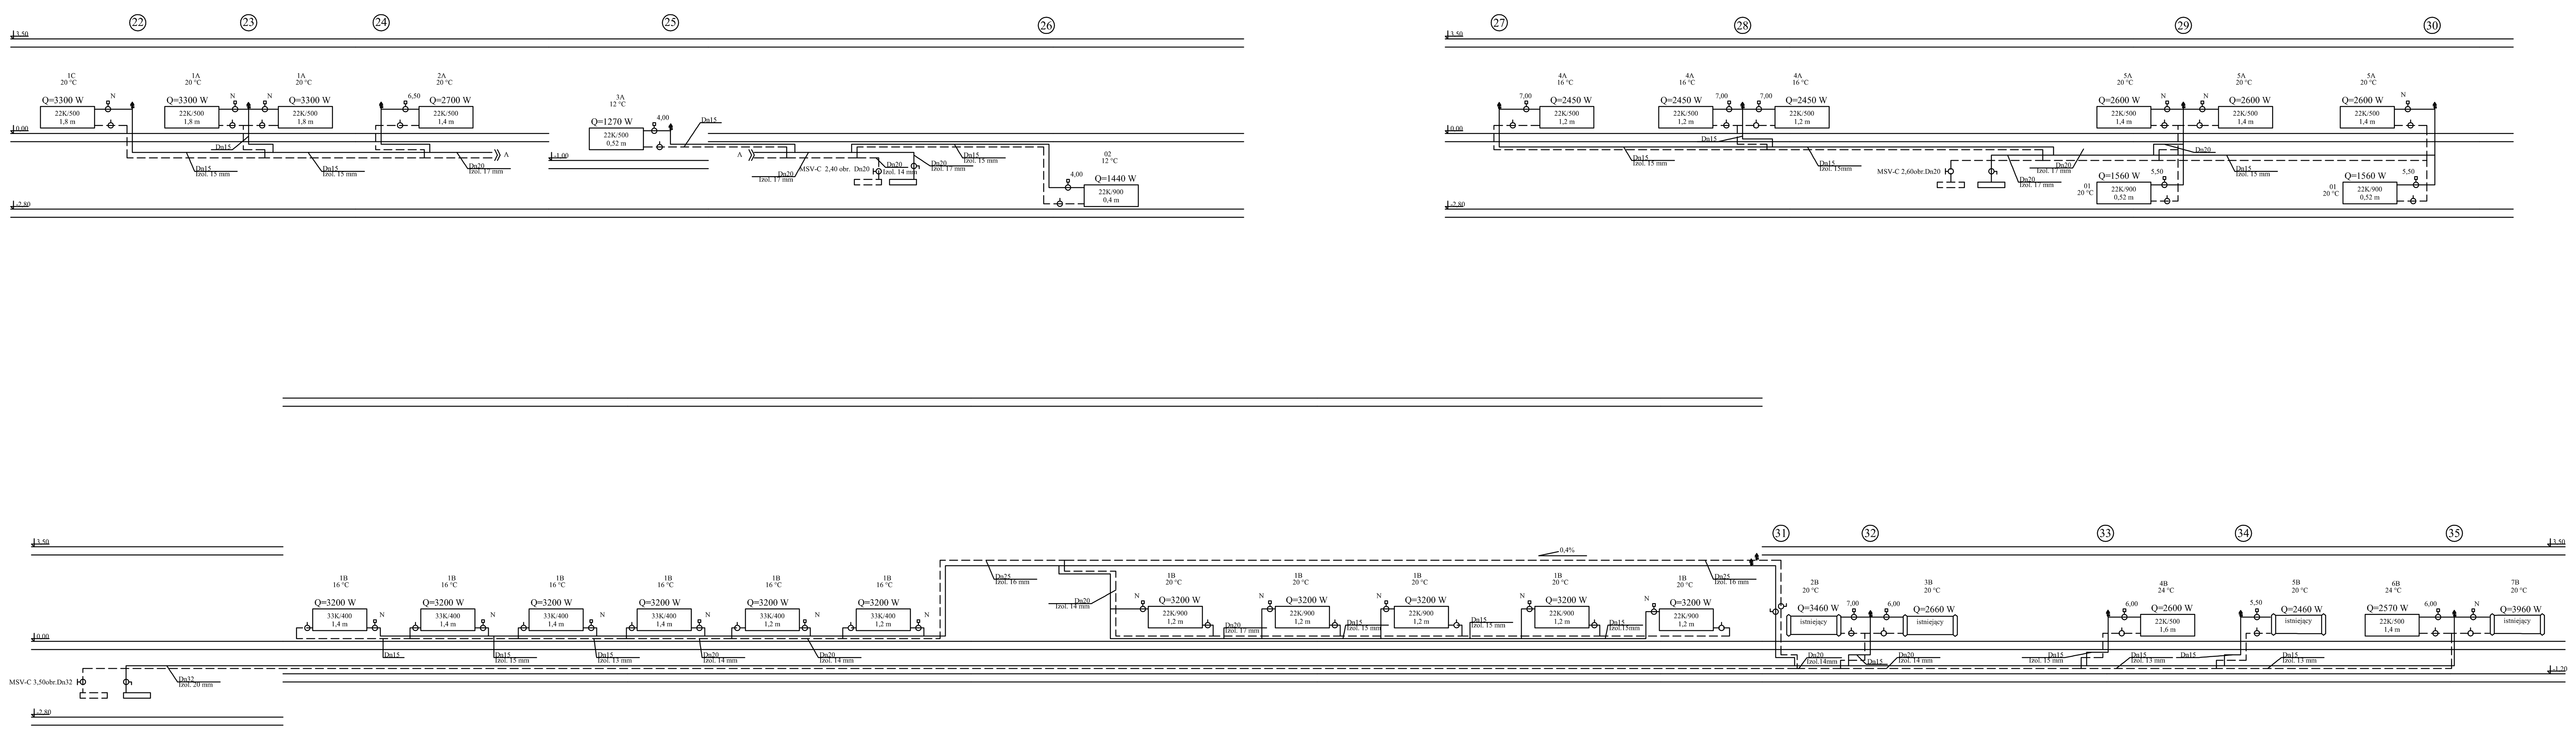

Temat	Projekt budowlano-wykonawczy modernizacji wewnętrznej instalacji centralnego ogrzewania
Obiekt	Gimnazjum nr 4
Adres	Żory, osiedle Księcia Władysława
Inwestor	Gmina Miasta Żory, Al. Wojska Polskiego 25, 44-240 Żory
Tytuł	Rozwinięcia instalacji c.o. – segmenty A i B — skala 1:100
Projektował	mgr inż. Grażyna Kucharska – Dzięgiel — nr upr. SLK/0985/PWOS/05 — podpis — nr rys. 10