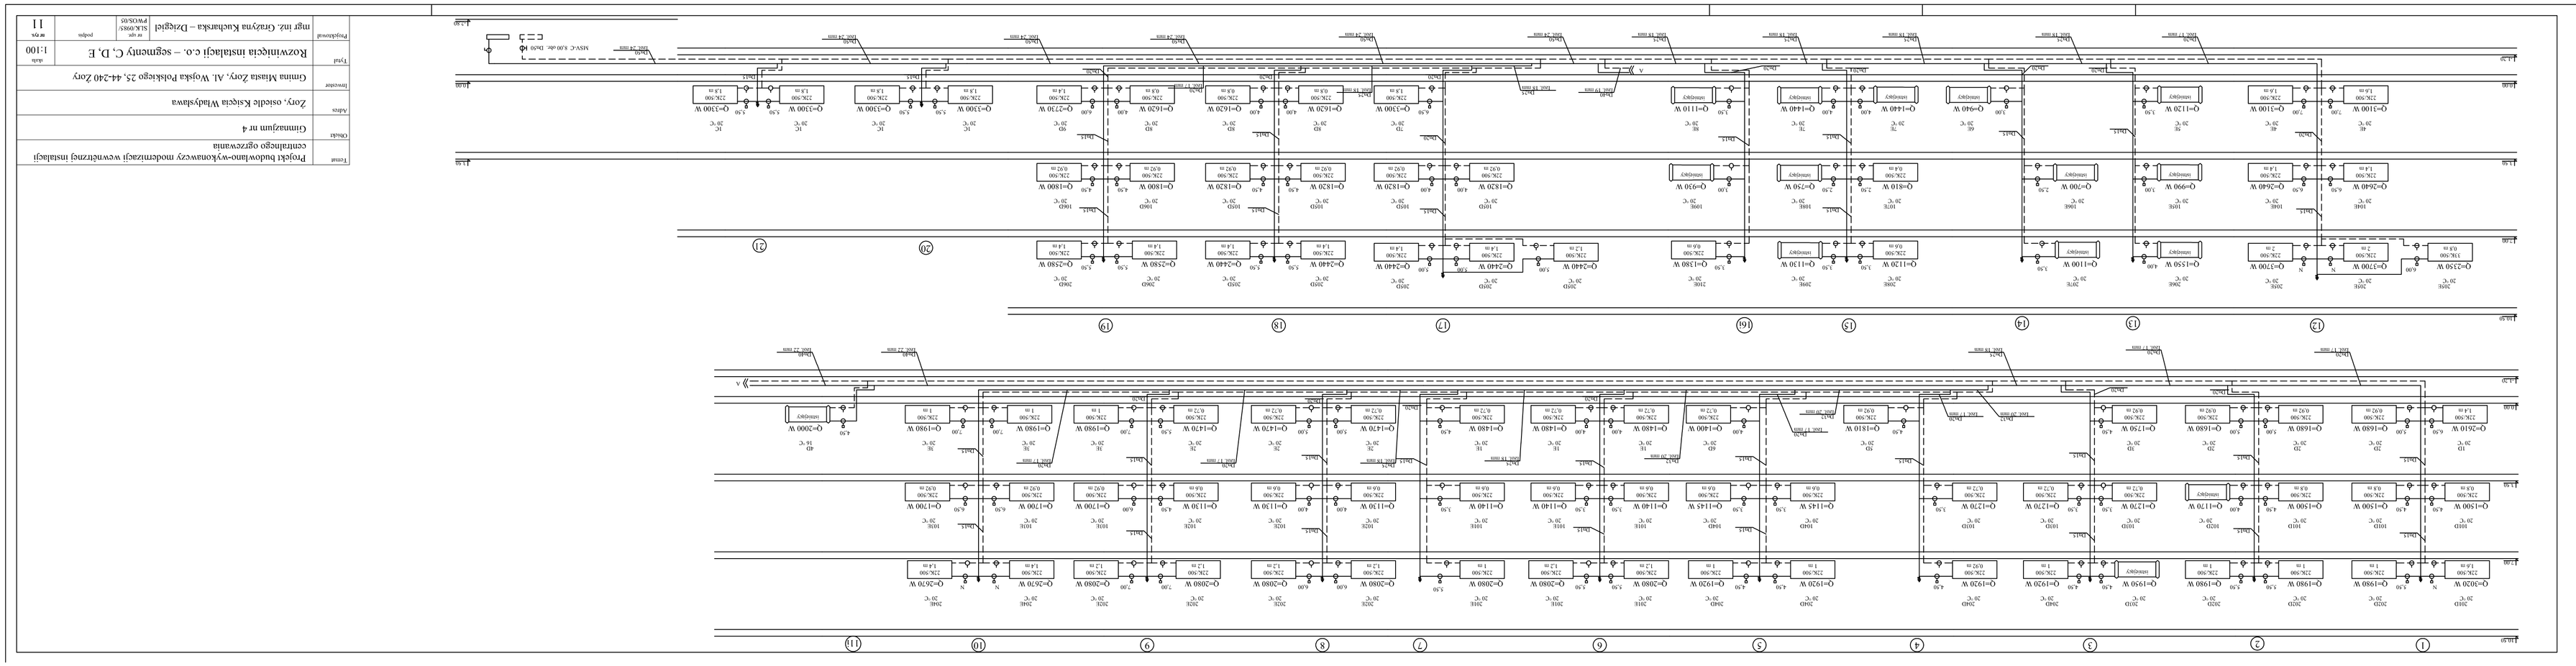

Temat	Projekt budowlano-wykonawczy modernizacji wewnętrznej instalacji centralnego ogrzewania
Obiekt	Gimnazjum nr 4
Adres	Zory, osiedle Księcia Władysława
Inwestor	Gmina Miasta Zory, Al. Wojska Polskiego 25, 44-240 Zory
Tytuł	Rozwinięcia instalacji c.o. – segmenty C, D, E
Projektował	mgr inż. Grażyna Kucharska – Dzięgiel
nr upr. SLK/0985/PWOS/05	podpis
skala 1:100	nr rys. 11