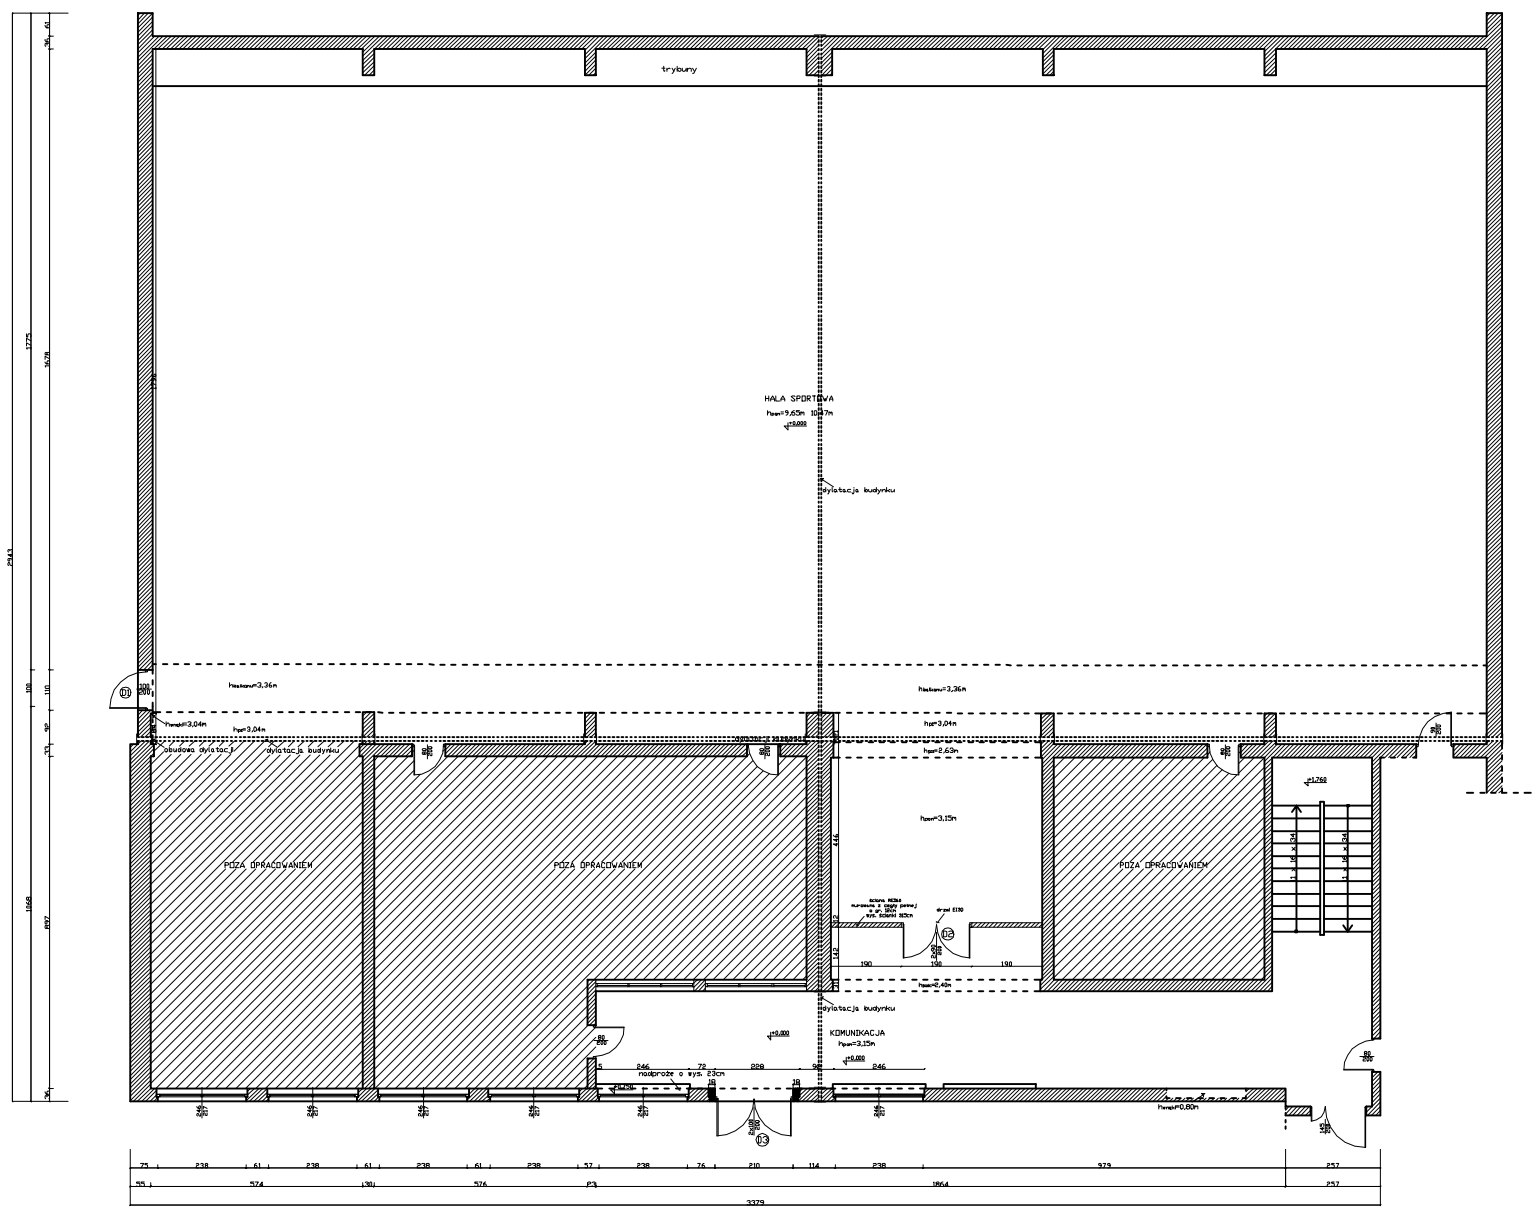

Nazwa	Projekt dostosowania fragmentu budynku do wymogów przepisów RZUT PARTERU		p1
Lokalizacja	Zespół Szkół nr 2 ul. Borytska w Żorach		
Inwestor	Gmina Miejska Żory, Al. Wojska Polskiego 25, 44 - 240 Żory	skala 1-50	arkusz nr 4
Projektowała	mgr inż. arch. Ivona Kamińska	nr uprawnień 2003/89/SLOW	
Rysował rzut	inż. Andrzej Wita	nr uprawnień KA/0/0/0/0/0/0/0	

PRACOWNIA PROJEKTOWA "POLO" arch. Ivona Kamińska
44-235 Sumina ul. Dworcowa 13 E
email polo@si.pl