


Księcia Przenysława

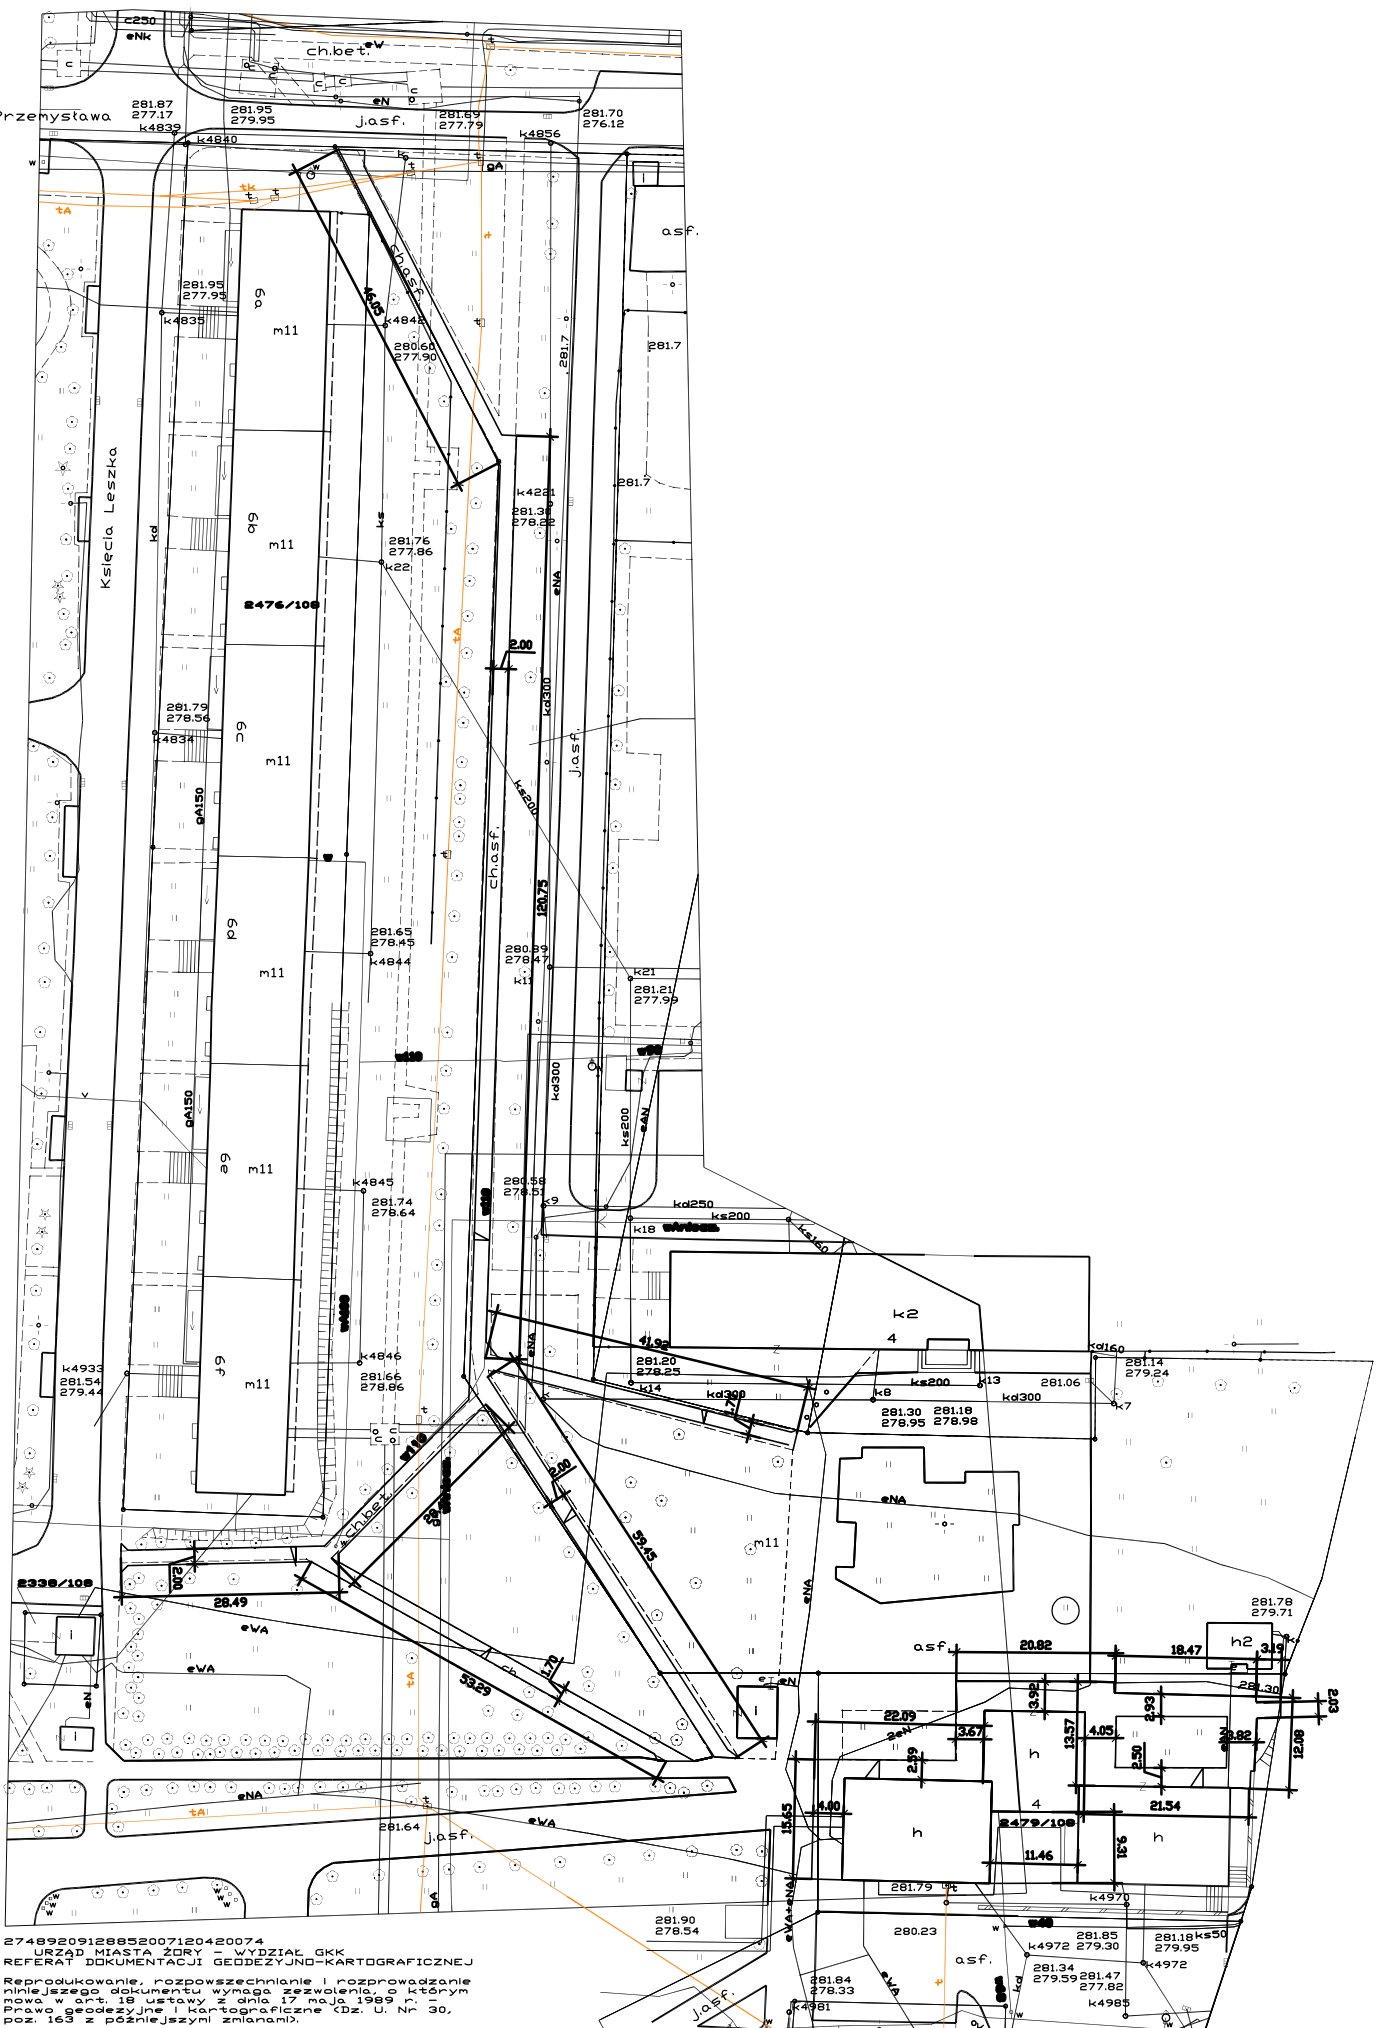

27489209128852007120420074
 URZĄD MIASTA ŻORY - WYDZIAŁ GKK
 REFERAT DOKUMENTACJI GEODEZYJNO-KARTOGRAFICZNEJ
 Reprodukowanie, rozpowszechnianie i rozprowadzanie
 niniejszego dokumentu wymaga zezwolenia, o którym
 mowa w art. 18 ustawy z dnia 17 maja 1999 r. -
 Prawo geodezyjne i kartograficzne (Dz. U. Nr 30,
 poz. 163 z późniejszymi zmianami).
 Żory, dnia 12-04-2007

OBIEKT: REMONT PLACU I CHODNIKÓW PRZY PU-4 I POMIEDZY BUDYNAMI 5 I 6 NA OS.KS.WŁADYSŁAWA		PRZEDMIOT RYS.:	
ADRES BUDOWY: ŻORY, OS.KS.WŁADYSŁAWA		GEOMETRIA	
INWESTOR: SPOŁOZIELNA MIESZKANIOWA ŻORY			
IMIE I NAZWISKO:	DATA I PODPIS:	NR UPR.:	SKALA: 1:500
MGR INŻ. MARIAN BOTOREK	07.2007 R.	654/01	
PROJEKTOWAŁ:		NR RYS.:	2