



## PRZEKRÓJ PRZEZ PLAC 1:20

nawierzchnia asfaltowa w-wa ścierna gr.4 cm  
 nawierzchnia asfaltowa w-wa wiążąca gr.2 cm  
 istniejąca nawierzchnia asfaltowa

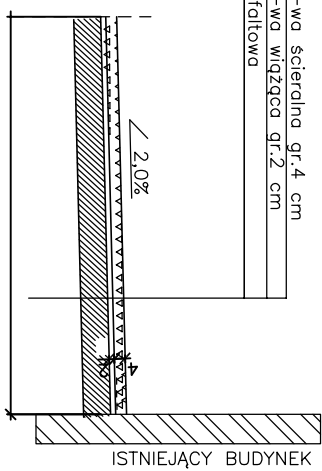

## CHODNIK – NAWIERZCHNIA Z KOSTKI BETONOWEJ GR.6 CM 1:20

KOSTKA BETONOWA GR.6 CM  
 PODSYPKA CEM.-PIASKOWA 1:4  
 ISTN. PODBUDOWA

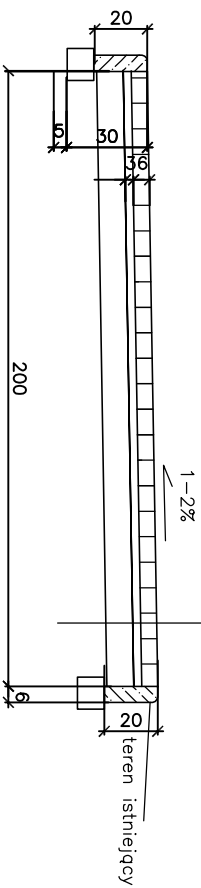

OBIEKT: REMONT PLACU I CHODNIKÓW PRZY PU-4 I POWIĘDZY BUDYNKAMI 5 I 6 NA OS.KS.WŁADYSŁAWA ADRES BUDOWY: ŻORY, OS.KS.WŁADYSŁAWA		PRZEDMIOT RYS.: PRZEKRÓJ PRZEZ PLAC I CHODNIK	
INWESTOR: SPÓŁDZIELNIA MIESZKANOWA ŻORY		IMIĘ I NAZWISKO: MGR INŻ. MARIAN BOTOREK	
PROJEKTOWAŁ: MGR INŻ. MARIAN BOTOREK		DATA I PODPIS: 07.2007 R.	
		NR. UPR.: 654/01	
		SKALA: 1:20	
		NR. RYS.: 3	