



PRZEKRÓJ PRZEZ PARKING 1:20

nawierzchnia asfaltowa w-wa ścierna gr.4 cm
 nawierzchnia asfaltowa w-wa wierzchnia gr.2 cm
 istniejąca nawierzchnia asfaltowa

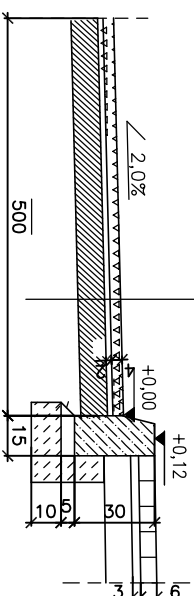


CHODNIK – NAWIERZCHNIA Z KOSTKI BETONOWEJ GR.8 CM 1:20

KOSTKA BETONOWA GR.8 CM
 PODSYPKA CEM.-PIASKOWA 1:4
 ISTN.PODBUDOWA

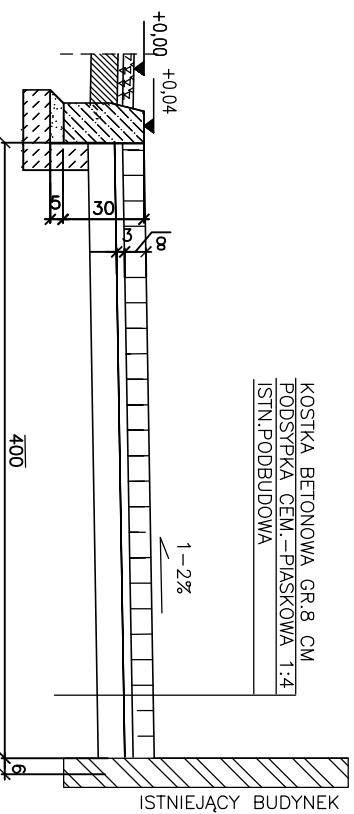

CHODNIK – NAWIERZCHNIA Z KOSTKI BETONOWEJ GR.6 CM 1:20

KOSTKA BETONOWA GR.6 CM
 PODSYPKA CEM.-PIASKOWA 1:4
 ISTN.PODBUDOWA

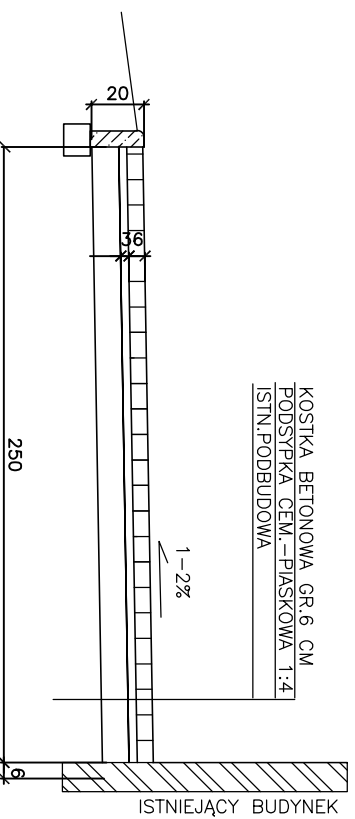

OBIEKT: REMONT PARKINGU I CHODNIKA PRZY PAMIŁNIE HANDELOWYM PL-5 NA OS.KS.WŁODZISŁAWA W ŻORACH		PRZEMIOT RYS.: PRZEKRÓJ PRZEZ PARKING I CHODNIK	
ADRES BUDOWY: ŻORY, OS.KS.WŁODZISŁAWA		IMIE I NAZWISKO: NR UPR.: 654/01	
INWESTOR: SPOŁOZIELNIA MIESZKANIOWA ŻORY		DATA I PODPIS: 07.2007 R.	
PROJEKTOWAŁ: MGR INŻ. MARIAN BOTOŃEK		SKALA: 1:20	
		NR RYS.: 3	