


URZĄD MIASTA ŻORY  
44-240 Żory  
Al. Wojska Polskiego 25

szalika betonowa czarna gr. 8cm
odsypka cementowo-piaskowa gr. 8cm
odbudowa tłuczniowa gr. 20cm
warstwa odcinająca z piasku gr. 15cm

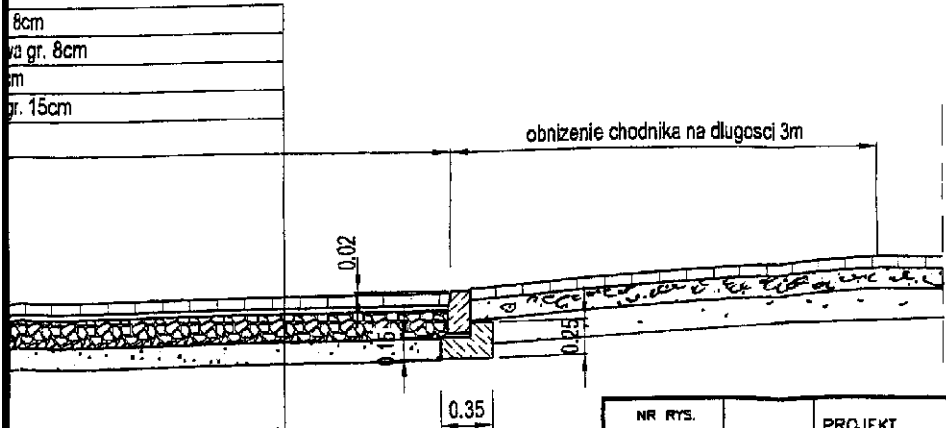

Przekrój B-B  
Przekrój podłużny przez zjazd



mgr inż. Paweł MIGAS  
Uprawnienia do projektowania  
i kierowania robotami budowlanymi  
bez ograniczeń w szczególności budowl  
drog, typowych przepustów i mostów  
nr ewid. 457/92

mgr inż. Paweł Kuczyński  
Uprawnienia do projektowania  
i kierowania robotami budowlanymi  
nr ewid. 457/92

ze zjazdem

NR RYS. 4	TEMAT: PROJEKT CHODNIKA PRZY UL. MIKOŁOWSKIEJ
DATA: Maj 2007r.	ADRES: ul. Mikołowska, INWESTOR: Miasto Żory Al. Wojska Polskiego 25; 44-240 Żory
SKALA: 1:500	NAZWA RYSUNKU: PRZEKROJE KONSTRUKCYJNE
PROJEKTOWAŁ: mgr inż. Paweł Migas	mgr inż. Marek Prudel arch. Paweł Kuczyński
	NR UPRAWNIEN: 457/92