



6 000000 610869  
44-300 Wodzisław Śl.  
ul. Radlińskie Chatupki 159



R/MPE/607/2008

Dnia: 21 styczeń 2008

L. dz. 2008-01-16/365 MIASTA ŻORY

p. GR + W  
28. 01. 08 23 - 01 - 2008



ilość zał. 3 podpis

ADRESAT:  
Gmina Żory  
Al. Wojska Polskiego 25  
44-240 Żory

IKIN 2228-4/08

**WARUNKI PRZYŁĄCZENIA DO SIECI**  
(dla mocy przyłączeniowej do 40 kW)

W odpowiedzi na złożony wniosek z dnia 16 styczeń 2008 zapewniamy dostawę energii elektrycznej po zawarciu umowy przyłączeniowej dotyczącej realizacji niżej określonych warunków przyłączenia:

1. Przyłączany obiekt:

sygnalizacja przejścia dla pieszych

Al. Jana Pawła II

Żory

2. Miejsce przyłączenia do sieci elektroenergetycznej: **istniejące złącze kablowe nr 27596**

2.1 Dane techniczne istniejącej sieci elektroenergetycznej:

stacja transformatorowa: R1321 Żory T-8 / nN / rozdzielnica nr 1 / pole nr 5

z transformatorem o mocy: 250 [kVA] przekładnia: 20000/400 [V]

obwód: ZASILANIE PODSTAWOWE ZT8 DO BL B KL14A

składający się do miejsca przyłączenia z następujących elementów sieci:

linia kablowa YAKY 4x120 dl. 47 m

3. Zasilanie obiektu mocą przyłączeniową 3,5 kW z sieci dystrybucyjnej Przedsiębiorstwa Energetycznego wymaga:

a/ w zakresie przygotowania sieci do przyłączenia: **nie wymagane**

b/ w zakresie rozbudowy sieci: **nie wymagane**

c/ w zakresie instalacji Podmiotu Przyłączanego: **ze złącza nr 27596 na os. Ks. Władysław blok 8A - zasilic kablem o odp. przekroju złącze pomiarowe dla sygnalizacji świetlnej.**

Instalacja powinna być wykonana zgodnie z obowiązującymi przepisami i normami.

4. Miejsce dostarczania energii elektrycznej:

**zaciski prądowe na wyjściu przewodów od zabezpieczeń w złączu nr 27596 w kierunku instalacji odbiorcy**

Granicą eksploatacji jest miejsce dostarczania energii elektrycznej.

5. Układ rozliczeniowy pomiaru energii elektrycznej zawierający licznik **jednofazowy, jednostrefowy, bezpośredni** zainstalować: **w złączu pomiarowym.**

6. Zabezpieczenie przedlicznikowe nadmiarowoprądowe typu topikowego w wielkości max 16 A usytuować w miejscu określonym w pkt. 5.

VATTENFALL CUSTOMER SERVICES POLAND Sp. z o.o. BIURO OBSŁUGI KLIENTÓW WODZISŁAW ŚLĄSKI

ADRES 44-300 Wodzisław Śląski  
ul. Radlińskie Chatupki 159  
TEL +48 32 303 03 03  
FAX +48 32 303 28 17  
WWW www.vattenfall.pl

NUMER KRS 0000057015  
Sąd Rejonowy w Gliwicach  
X Wydział Gospodarczy KRS

WYSOKOŚĆ KAPITAŁU ZAKŁADOWEGO 500 000,00 zł (pięćset tysięcy złotych) wpłacony w 100%  
REGON 277659023

7. Przyłączane do sieci elektroenergetycznej urządzenia, instalacje i sieci muszą spełniać wymagania techniczne i eksploatacyjne zapewniające zabezpieczenie przyłączonych urządzeń, instalacji i sieci przed uszkodzeniami na wypadek awarii lub wprowadzenia ograniczeń w poborze lub dostarczaniu energii.

Zainstalowane urządzenia, instalacje i sieci nie mogą wprowadzać zakłóceń do sieci dystrybucyjnej lub instalacji innych odbiorców przyłączonych do tej sieci. Dopuszczalne poziomy odkształceń parametrów znamionowych sieci określa Instrukcja Ruchu i Eksploatacji Sieci Dystrybucyjnej. Podmiot Przyłączany zobowiązany jest minimalizować wpływ odbiorników niespokojnych na sieć dystrybucyjną a tym samym inne podmioty przyłączone do tej sieci przez stosowanie urządzeń separujących, miękkiego rozruchu, itp. Obciążenie winno być rozłożone równomiernie pomiędzy poszczególne fazy.

8. Sieć niskiego napięcia pracuje w układzie TN-C.

9. Ochronę przeciwporażeniową i przeciwprzepięciową wykonać zgodnie z obowiązującymi przepisami. Urządzenia ochrony przeciwprzepięciowej klasy B, C, D instalować poza złączem będącym własnością Przedsiębiorstwa Energetycznego.

10. Realizacja niniejszych warunków w zakresie dokumentacji wymaga:

a/ w części Przedsiębiorstwa Energetycznego: **nie wymaga**,

b/ w części Podmiotu Przyłączanego:

**opracowania i uzgodnienia dokumentacji pełnej.**

11. Wykonanie prac elektroinstalacyjnych na obiektach nie będących własnością Podmiotu Przyłączanego wymaga pisemnej zgody właściciela.

12. Warunki zachowują ważność przez okres dwóch lat od daty wydania.

13. Szacowany koszt realizacji warunków przyłączenia wynosi: **0,0** tys. zł.

14. Integralną częścią warunków jest projekt umowy o przyłączenie, który podaje wysokość obowiązującej opłaty przyłączeniowej, sposób i terminy jej wnoszenia.

15. **Podstawą realizacji postanowień niniejszych warunków przyłączenia jest zawarcie umowy o przyłączenie.**

16. Unieważnia się warunki i inne postanowienia w tej sprawie wydane przed datą niniejszego pisma.

17. Instrukcja Ruchu i Eksploatacji Sieci Dystrybucyjnej obowiązująca w Przedsiębiorstwie Energetycznym dostępna jest w jego siedzibie lub na stronie internetowej [www.vattenfall.pl](http://www.vattenfall.pl).

18. Dodatkowe informacje: **złącze pomiarowe powinno być wykonane bez wzierników, a otwieranie i zamykanie drzwiczek zrealizowane przy zastosowaniu klucza opartego na systemie Master-Key** tel. kontaktowy 032/4348273(Grzegorz Rynkiewicz).

WP opracował: **Małgorzata Palarz**

Kopia: a/a

**PEŁNOMOCNIK**  
Vattenfall Distribution Poland Spółka Akcyjna

Małgorzata Palarz


Skala 1 : 500

System Informacji o Terenie  
dla Miasta Żory

nr identyfikacyjny: 24\_04/06



mapa przygotowana przy użyciu  
Internetowego Serwera Danych Przestrzennych

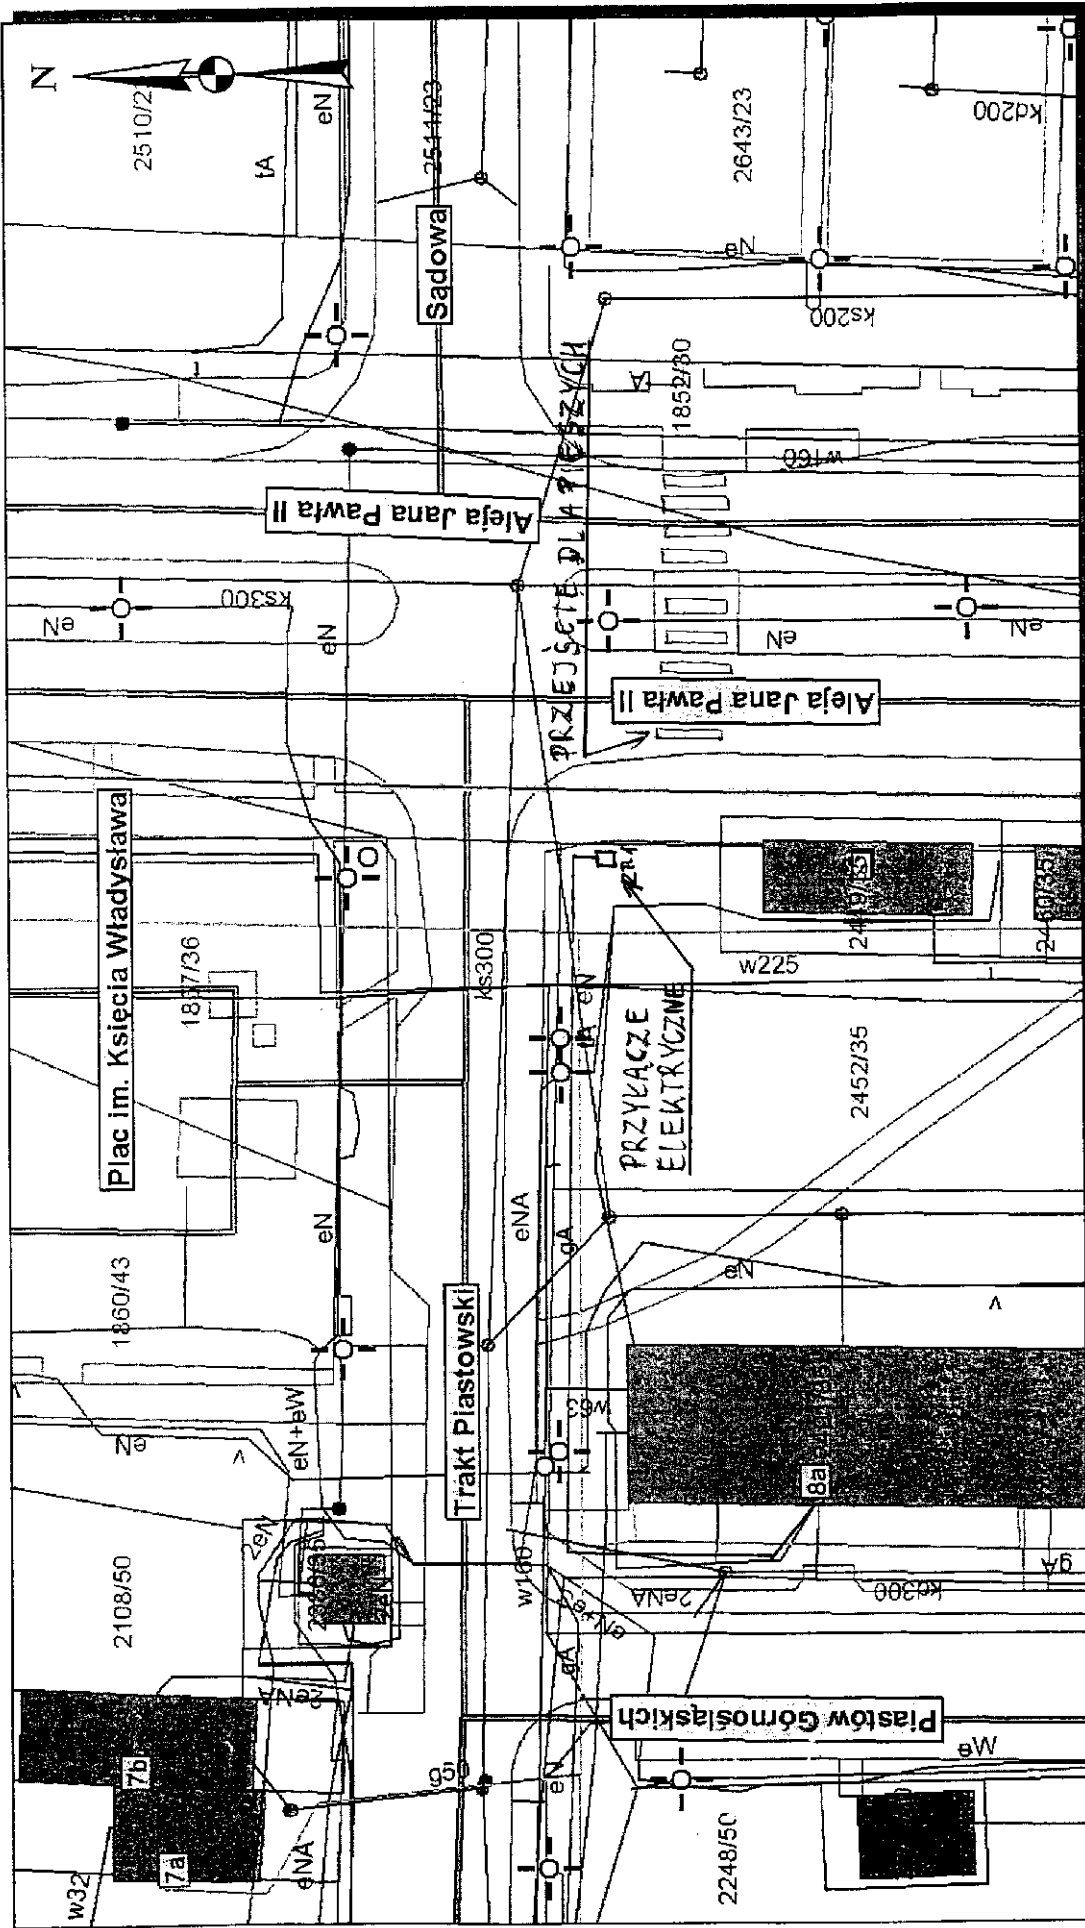

Udokumentacja nie służy jako dokumentacja w postępowaniach administracyjnych i innych.  
Dokumenty należą do Wydziału Geodezji i podlegają opłatowi zgodnie z rozporządzeniem z dnia 19 lutego 2004 r. w sprawie wysokości opłat, a także czynnościami geodezyjnymi i kartograficznymi oraz udzielaniem informacji, a także za wykonywanie wyrysów i wypisów z operatu ewidencyjnego (Dz.U. Nr 37 poz. 333).

Wydruk spr. dzony przez grzyzn (Grzegorz Rynkiewicz - IKINhal), 2008.01.30 12:29:37