
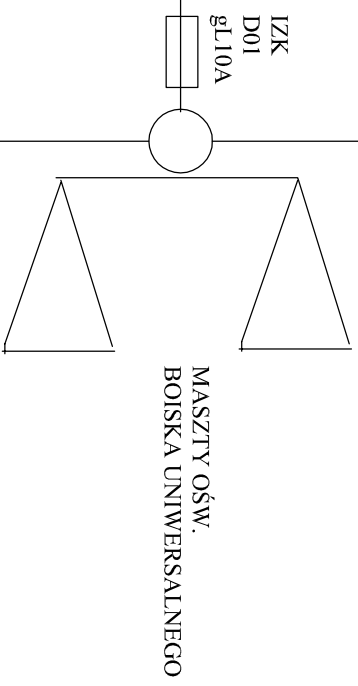
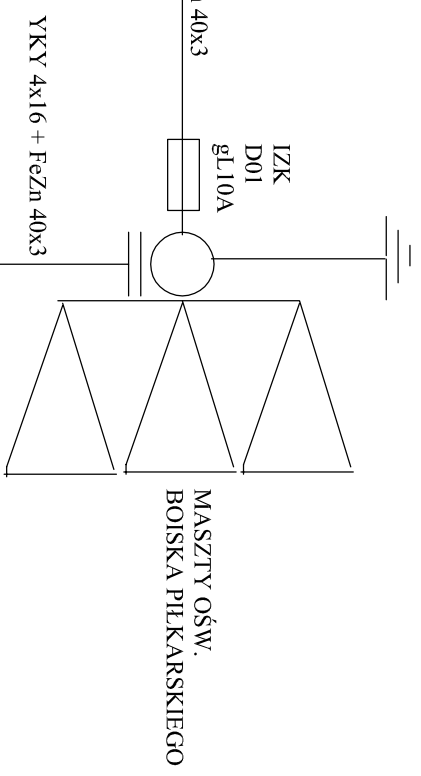


WYODRĘBNIONA CZĘŚĆ
ROZDZIELKI DOSTĘPNA
DLA OBSŁUGI BOISK

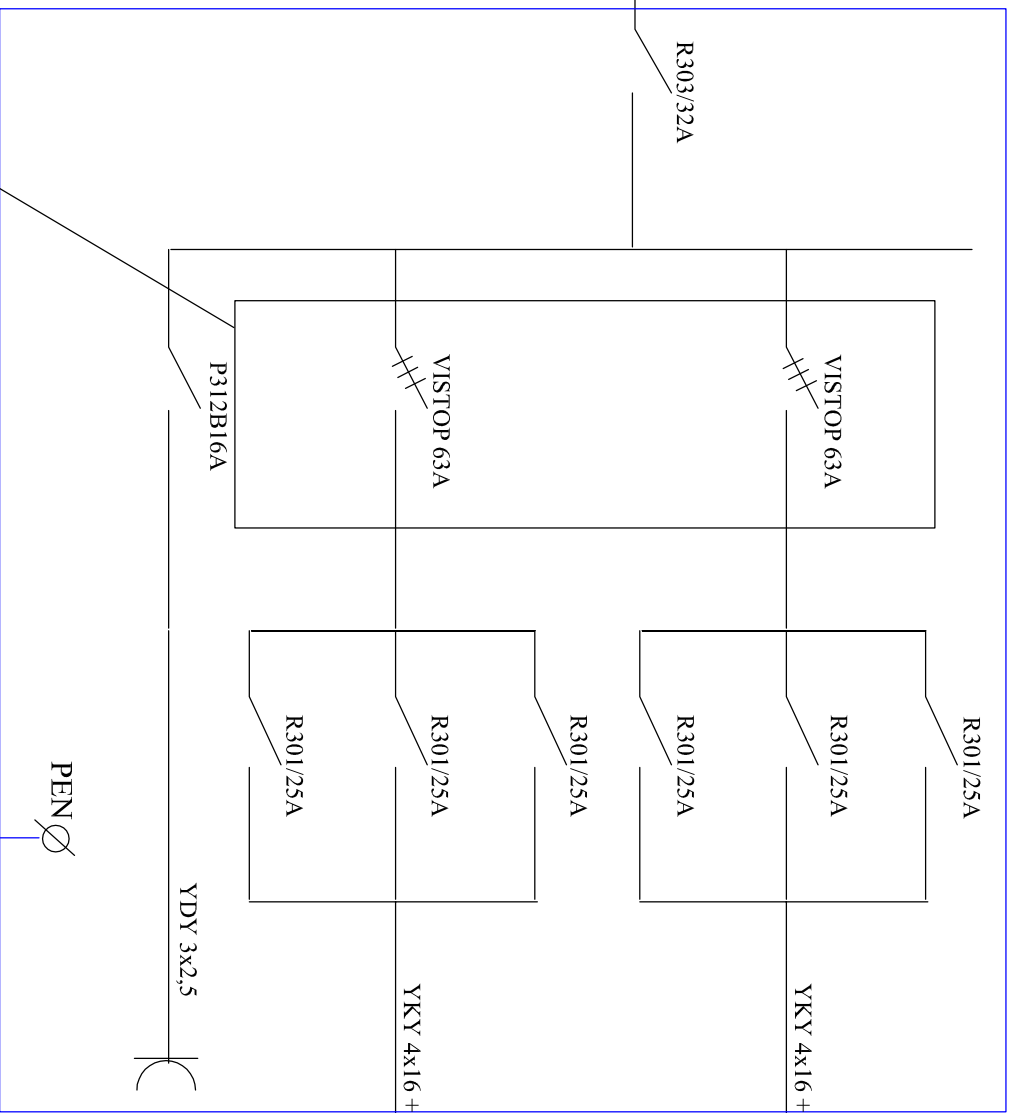

WYŁĄCZENIE SZYBKIE TN-S

- MASZT ALUMINIOWY ROSA MAL-12,5 WZM. + B-80 10 szt.
- WYSIĘGNIK WM 21 6 szt.
- WYSIĘGNIK WM 42 (dostosowany do montażu 3 szt. nasświetlaczy) 4 szt.
- NASWIETLACZ PHILIPS MVP 506 A/59 TP250W SRG 24 szt.

UWAGA: wszystkie maszty ośw. należy uzziemić.

"M O J E B O I S K O - O R L I K 2 0 1 2"	
OBIEKT: BUDYNEK ZABIEŻYŁA BOISK SPORTOWYCH W RAMACH PROGRAMU "MOJE BOISKO - ORLIK 2012"	PRZEDMIOT RYS.: SCHEMAT ROZDZIELKI RO
ADRES BUDOWY: 44-240 ZORY, OS. SIKORSKIEGO DZIAŁKA NR 1503/129	DATA I PODPIS: 07.2008 R.
INWESTOR: GMINA MIEJSKA ZORY	NR UPN.: 2181/91
PROJEKTOWAŁ: Grzegorz Rykiewicz	SKALA: 1:50
	NR RYS.: 4