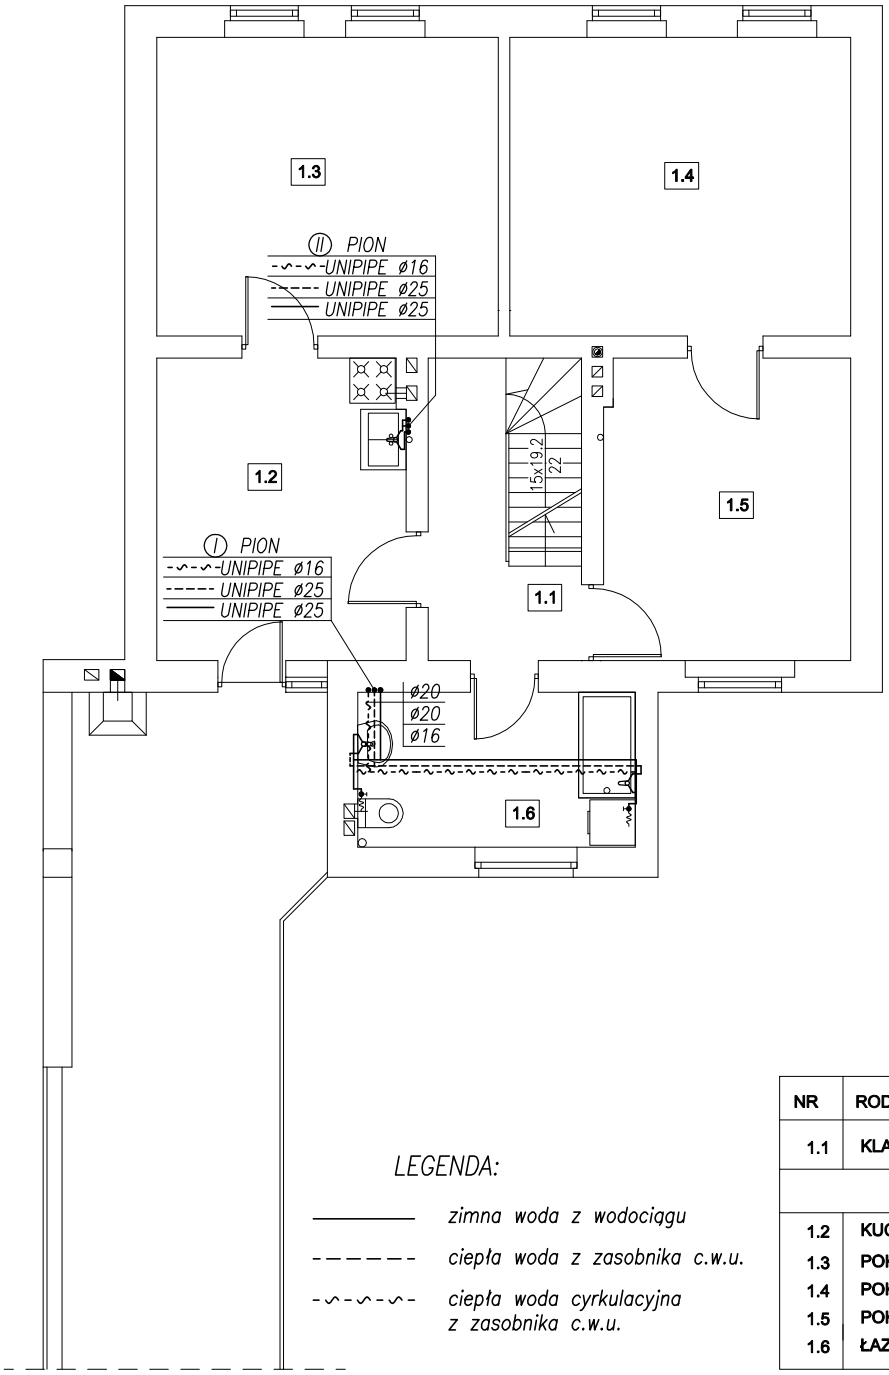

LEGENDA:

——————— zimna woda z wodociągu

– – – – – – ciepła woda z zasobnika c.w.u.

-∿-∿-∿- ciepła woda cyrkulacyjna z zasobnika c.w.u.

NR	RODZAJ POMIESZCZENIA	POW.
1.1	KLATKA SCHODOWA	6,43
	MIESZKANIE C	
1.2	KUCHNIA	13,11
1.3	POKÓJ	17,85
1.4	POKÓJ	17,81
1.5	POKÓJ	13,00
1.6	ŁAZIENKA	5,79

Nazwa i adres inwestycji:	PROJEKT BUDOWLANY WEWNĘTRZNYCH INSTALACJI SANITARNYCH (WOD.–KAN., C.O., GAZ.) DLA BUDYNKU MIESZKALNEGO 44–240 ŻORY, UL. WODZISŁAWSKA 70, DZIAŁKA NR 1474/31				
Administrator:	ZARZĄD BUDYNKÓW MIEJSKICH 44–240 ŻORY, UL. WODZISŁAWSKA 5				Data: 06/2008
Temat rysunku:	RZUT PIĘTRA – INSTALACJA WODY				Skala: 1:100
PB	Projektował	mgr inż. Andrzej Bączkowicz	nr upr.	217/92	Nr rysunku: 11
	Opracowanie	mgr inż. Aleksander Dyrda	nr upr.	----	
EKIS	Usługi projektowe i wykonawstwo budowlane, 44–244 Żory, os. Sikorskiego 13e/9				