

BILANS POWIERZCHNI

Nr pom.	Nazwa pomieszczenia	Pow. użytkowa
SEGMENT 1		
1	pom. gospodarcze	10,24 m ²
2	garaz	16,06 m ²
3	pom. gospodarcze	7,95 m ²
4	wnęka wejściowa	2,38 m ²
5	przedpokój	14,8 m ²
6	łazienka	7,53 m ²
7	klatka schodowa	4,02 m ²
8	kuchnia	15,59 m ²
9	schowek	1,34 m ²
10	pokój	17,33 m ²
11	pokój	17,13 m ²
Razem powierzchnia		114,97 m²
SEGMENT 2		
1a	pokój	15,43 m ²
2a	pokój	15,53 m ²
3a	łazienka	4,69 m ²
4a	pom. gospodarcze	6,0 m ²
5a	klatka schodowa	2,15 m ²
6a	przedsiónek wejściowy	9,44 m ²
7a	pokój	15,1 m ²
8a	kuchnia	14,99 m ²
Razem powierzchnia		83,33 m²
POWIERZCHNIA OGÓLEM		197,7 m²


LEGENDA:

- zimna woda z wodociągu
- - - - ciepła woda z zasobnika c.w.u.
- · - · - ciepła woda cyrkulacyjna z zasobnika c.w.u.

SEGMENT 1 - UL. WODZISŁAWSKA 113

SEGMENT 2 - UL. WODZISŁAWSKA 115

Nazwa i adres inwestycji:	PROJEKT BUDOWLANY WEWNĘTRZNYCH INSTALACJI SANITARNYCH (WOD.-KAN., C.O., GAZ) DLA BUDYNKU MIESZKALNEGO 44-240 ZORY, UL. WODZISŁAWSKA 113, 115	Data:	06/2008
Administrator:	ZARZĄD BUDYNKÓW MIEJSKICH 44-240 ZORY, UL. WODZISŁAWSKA 5	Skala:	1:100
Temat rysunku:	RZUT PARTERU - INSTALACJA WODY	Nr rysunku:	7
Przebieg:	Projektował mgr inż. Andrzej Baczkowicz nr. upr. 217/92 Opracowanie mgr inż. Aleksander Dyrda nr. upr. ----		
EKIS Usługi projektowe i wykonawstwo budowlane, 44-244 Zory, os. Sikorskiego 13e/9			

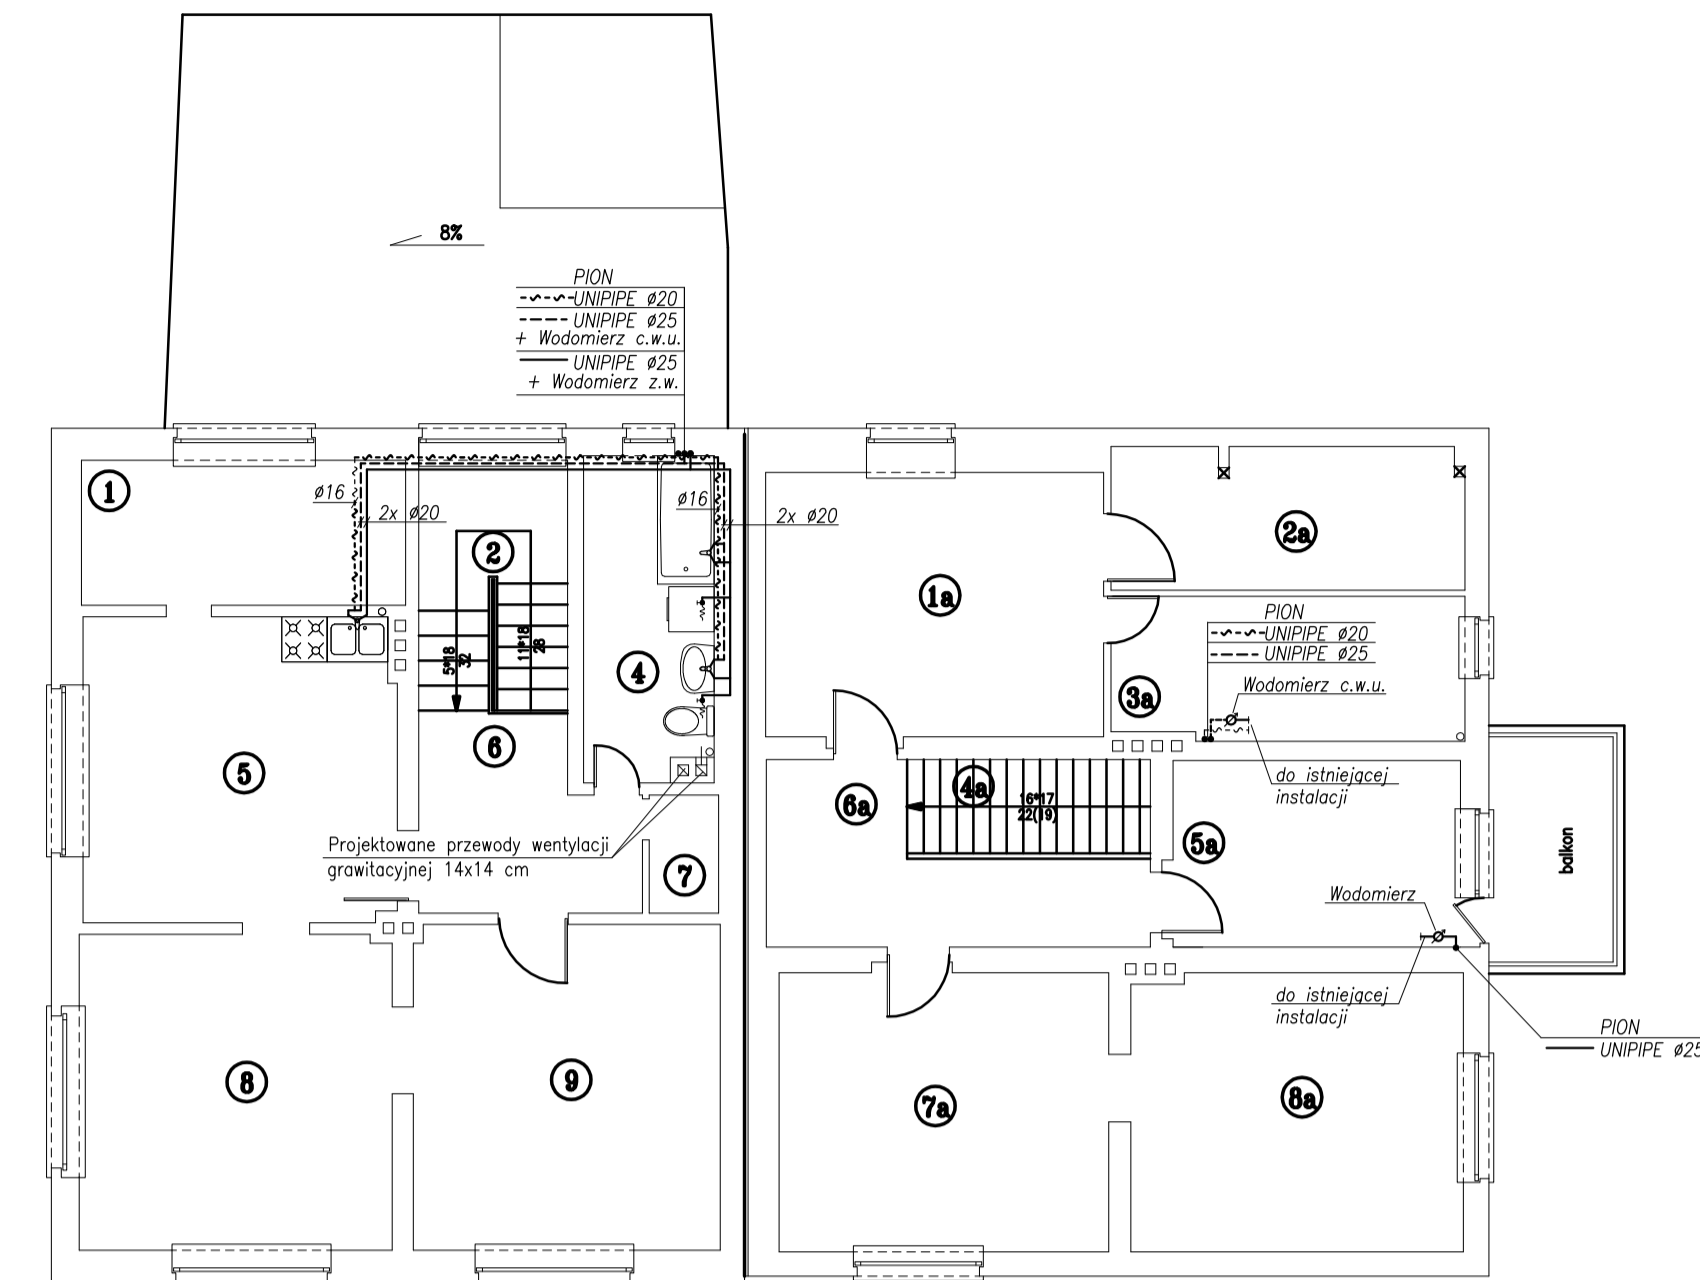

BILANS POWIERZCHNI

Nr pom.	Nazwa pomieszczenia	Pow. użytkowa
SEGMENT 1		
1	pokój	8,24 m ²
2	klatka schodowa	6,52 m ²
3	pom. gospodarcze	2,75 m ²
4	łazienka	4,57 m ²
5	kuchnia	16,69 m ²
6	komunikacja	6,78 m ²
7	schowek	1,44 m ²
8	pokój	17,27 m ²
9	pokój	17,47 m ²
Razem powierzchnia		81,73 m²
SEGMENT 2		
1a	kuchnia	15,64 m ²
2a	pom. gospodarcze	8,78 m ²
3a	łazienka	8,83 m ²
4a	klatka schodowa	4,22 m ²
5a	pokój	9,54 m ²
6a	komunikacja	8,38 m ²
7a	pokój	16,24 m ²
8a	pokój	16,13 m ²
Razem powierzchnia		87,76 m²
POWIERZCHNIA OGÓLEM		169,49 m²


LEGENDA:

- zimna woda z wodociągu
- - - - ciepła woda z zasobnika c.w.u.
- · - · - ciepła woda cyrkulacyjna z zasobnika c.w.u.

SEGMENT 1 - UL. WODZISŁAWSKA 113

SEGMENT 2 - UL. WODZISŁAWSKA 115

Nazwa i adres inwestycji:	PROJEKT BUDOWLANY WEWNĘTRZNYCH INSTALACJI SANITARNYCH (WOD.-KAN., C.O., GAZ) DLA BUDYNKU MIESZKALNEGO 44-240 ZORY, UL. WODZISŁAWSKA 113, 115	Data:	06/2008
Administrator:	ZARZĄD BUDYNKÓW MIEJSKICH 44-240 ZORY, UL. WODZISŁAWSKA 5	Skala:	1:100
Temat rysunku:	RZUT PIĘTRA - INSTALACJA WODY	Nr rysunku:	8
Przebieg:	Projektował mgr inż. Andrzej Baczkowicz nr. upr. 217/92 Opracowanie mgr inż. Aleksander Dyrda nr. upr. ----		
EKIS Usługi projektowe i wykonawstwo budowlane, 44-244 Zory, os. Sikorskiego 13e/9			

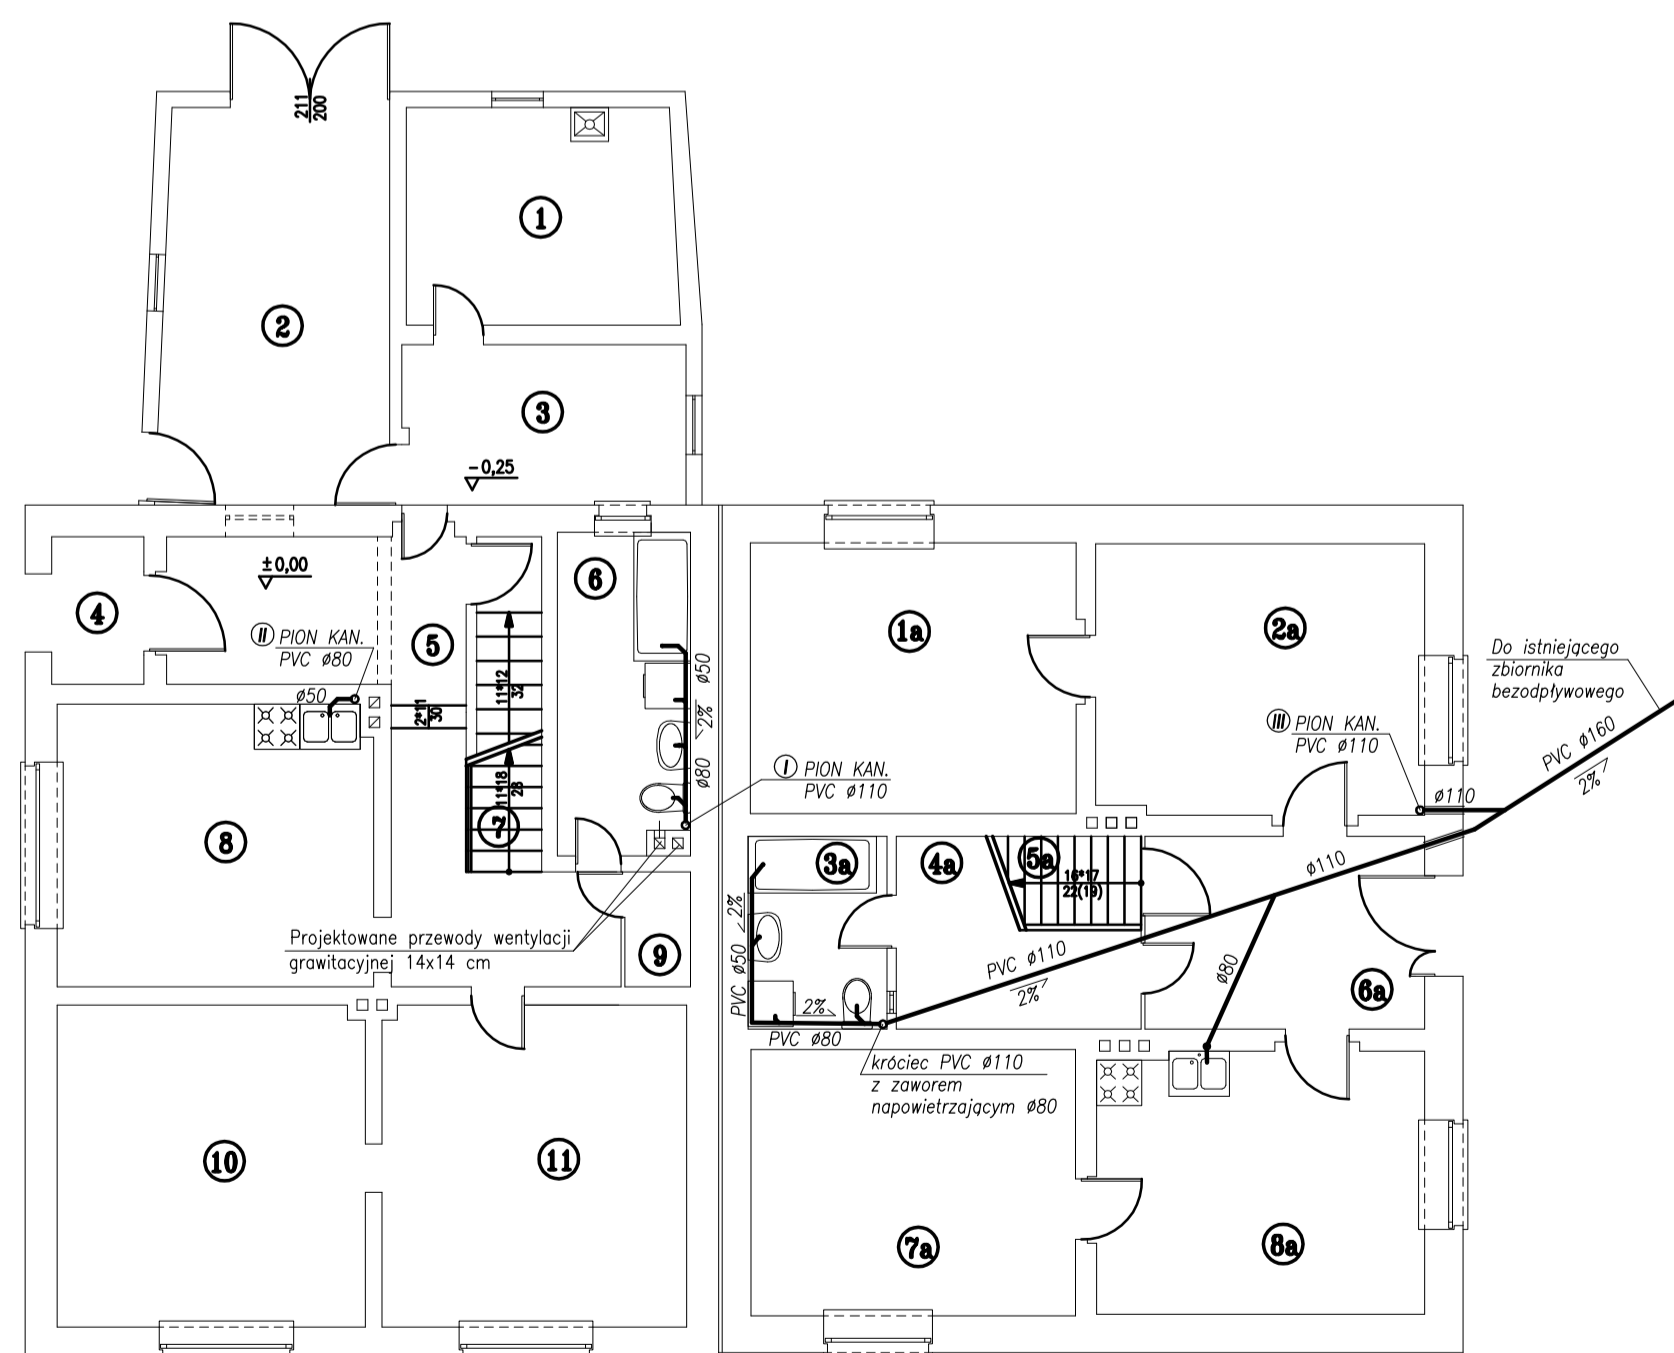

BILANS POWIERZCHNI

Nr pom.	Nazwa pomieszczenia	Pow. użytkowa
SEGMENT 1		
1	pom. gospodarcze	10,24 m ²
2	garaz	16,06 m ²
3	pom. gospodarcze	7,95 m ²
4	wnęka wejściowa	2,38 m ²
5	przedpokój	14,8 m ²
6	łazienka	7,53 m ²
7	klatka schodowa	4,02 m ²
8	kuchnia	15,59 m ²
9	schowek	1,34 m ²
10	pokój	17,33 m ²
11	pokój	17,13 m ²
Razem powierzchnia		114,97 m²
SEGMENT 2		
1a	pokój	15,43 m ²
2a	pokój	15,53 m ²
3a	łazienka	4,69 m ²
4a	pom. gospodarcze	6,0 m ²
5a	klatka schodowa	2,15 m ²
6a	przedsiónek wejściowy	9,44 m ²
7a	pokój	15,1 m ²
8a	kuchnia	14,99 m ²
Razem powierzchnia		83,33 m²
POWIERZCHNIA OGÓLEM		197,7 m²


LEGENDA:

- zimna woda z wodociągu
- - - - ciepła woda z zasobnika c.w.u.
- · - · - ciepła woda cyrkulacyjna z zasobnika c.w.u.

SEGMENT 1 - UL. WODZISŁAWSKA 113

SEGMENT 2 - UL. WODZISŁAWSKA 115

Nazwa i adres inwestycji:	PROJEKT BUDOWLANY WEWNĘTRZNYCH INSTALACJI SANITARNYCH (WOD.-KAN., C.O., GAZ) DLA BUDYNKU MIESZKALNEGO 44-240 ZORY, UL. WODZISŁAWSKA 113, 115	Data:	06/2008
Administrator:	ZARZĄD BUDYNKÓW MIEJSKICH 44-240 ZORY, UL. WODZISŁAWSKA 5	Skala:	1:100
Temat rysunku:	RZUT PARTERU - INSTALACJA KANALIZACJI	Nr rysunku:	10
Przebieg:	Projektował mgr inż. Andrzej Baczkowicz nr. upr. 217/92 Opracowanie mgr inż. Aleksander Dyrda nr. upr. ----		
EKIS Usługi projektowe i wykonawstwo budowlane, 44-244 Zory, os. Sikorskiego 13e/9			

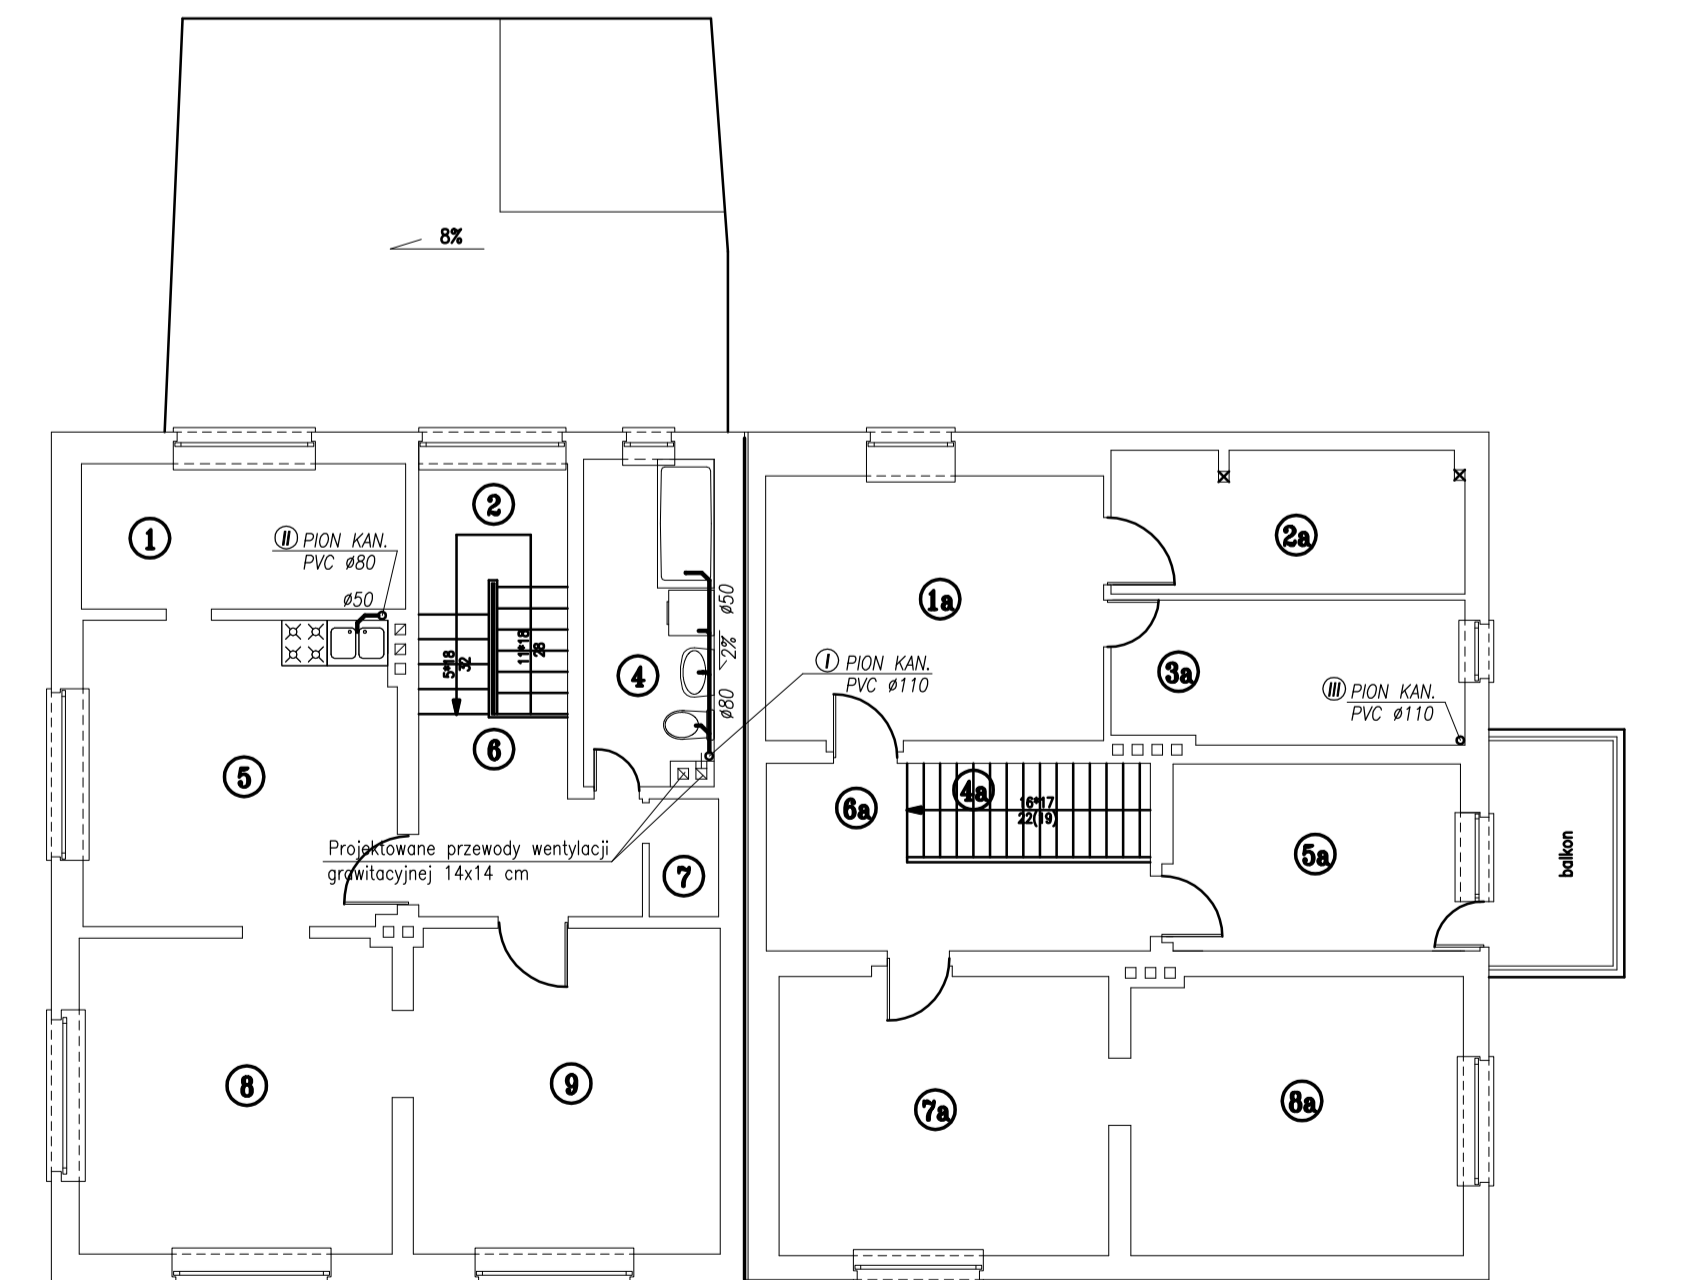

BILANS POWIERZCHNI

Nr pom.	Nazwa pomieszczenia	Pow. użytkowa
SEGMENT 1		
1	pokój	8,24 m ²
2	klatka schodowa	6,52 m ²
3	pom. gospodarcze	2,75 m ²
4	łazienka	4,57 m ²
5	kuchnia	16,69 m ²
6	komunikacja	6,78 m ²
7	schowek	1,44 m ²
8	pokój	17,27 m ²
9	pokój	17,47 m ²
Razem powierzchnia		81,73 m²
SEGMENT 2		
1a	kuchnia	15,64 m ²
2a	pom. gospodarcze	8,78 m ²
3a	łazienka	8,83 m ²
4a	klatka schodowa	4,22 m ²
5a	pokój	9,54 m ²
6a	komunikacja	8,38 m ²
7a	pokój	16,24 m ²
8a	pokój	16,13 m ²
Razem powierzchnia		87,76 m²
POWIERZCHNIA OGÓLEM		169,49 m²

LEGENDA:

- zimna woda z wodociągu
- - - - ciepła woda z zasobnika c.w.u.
- · - · - ciepła woda cyrkulacyjna z zasobnika c.w.u.

SEGMENT 1 - UL. WODZISŁAWSKA 113

SEGMENT 2 - UL. WODZISŁAWSKA 115

Nazwa i adres inwestycji:	PROJEKT BUDOWLANY WEWNĘTRZNYCH INSTALACJI SANITARNYCH (WOD.-KAN., C.O., GAZ) DLA BUDYNKU MIESZKALNEGO 44-240 ZORY, UL. WODZISŁAWSKA 113, 115	Data:	06/2008
Administrator:	ZARZĄD BUDYNKÓW MIEJSKICH 44-240 ZORY, UL. WODZISŁAWSKA 5	Skala:	1:100
Temat rysunku:	RZUT PIĘTRA - INSTALACJA KANALIZACJI	Nr rysunku:	11
Przebieg:	Projektował mgr inż. Andrzej Baczkowicz nr. upr. 217/92 Opracowanie mgr inż. Aleksander Dyrda nr. upr. ----		
EKIS Usługi projektowe i wykonawstwo budowlane, 44-244 Zory, os. Sikorskiego 13e/9			