


SEGMENT 1 - UL. WODZISŁAWSKA 113

SEGMENT 2 - UL. WODZISŁAWSKA 115

LEGENDA:
 — ZASILANIE
 - - - POWRÓT


Nazwa i adres inwestycji:	PROJEKT BUDOWLANY WEWNĘTRZNYCH INSTALACJI SANITARNYCH (WOD.-KAN., C.O., GAZ) DLA BUDYNKU MIESZKALNEGO 44-240 ZORY, UL. WODZISŁAWSKA 113, 115			Data:	06/2008
Administrator:	ZARZĄD BUDYNKÓW MIEJSKICH 44-240 ZORY, UL. WODZISŁAWSKA 5			Skala:	1:100
Temat rysunku:	RZUT PIWNICY - INSTALACJA C.O.			Nr rysunku:	1
PB	Projektował	mgr inż. Andrzej Baczkowicz	nr. upr.	217/92	
	Opracowanie	mgr inż. Aleksander Dyrda	nr. upr.	----	
EKIS	Usługi projektowe i wykonawstwo budowlane, 44-244 Zory, os. Sikorskiego 13e/9				

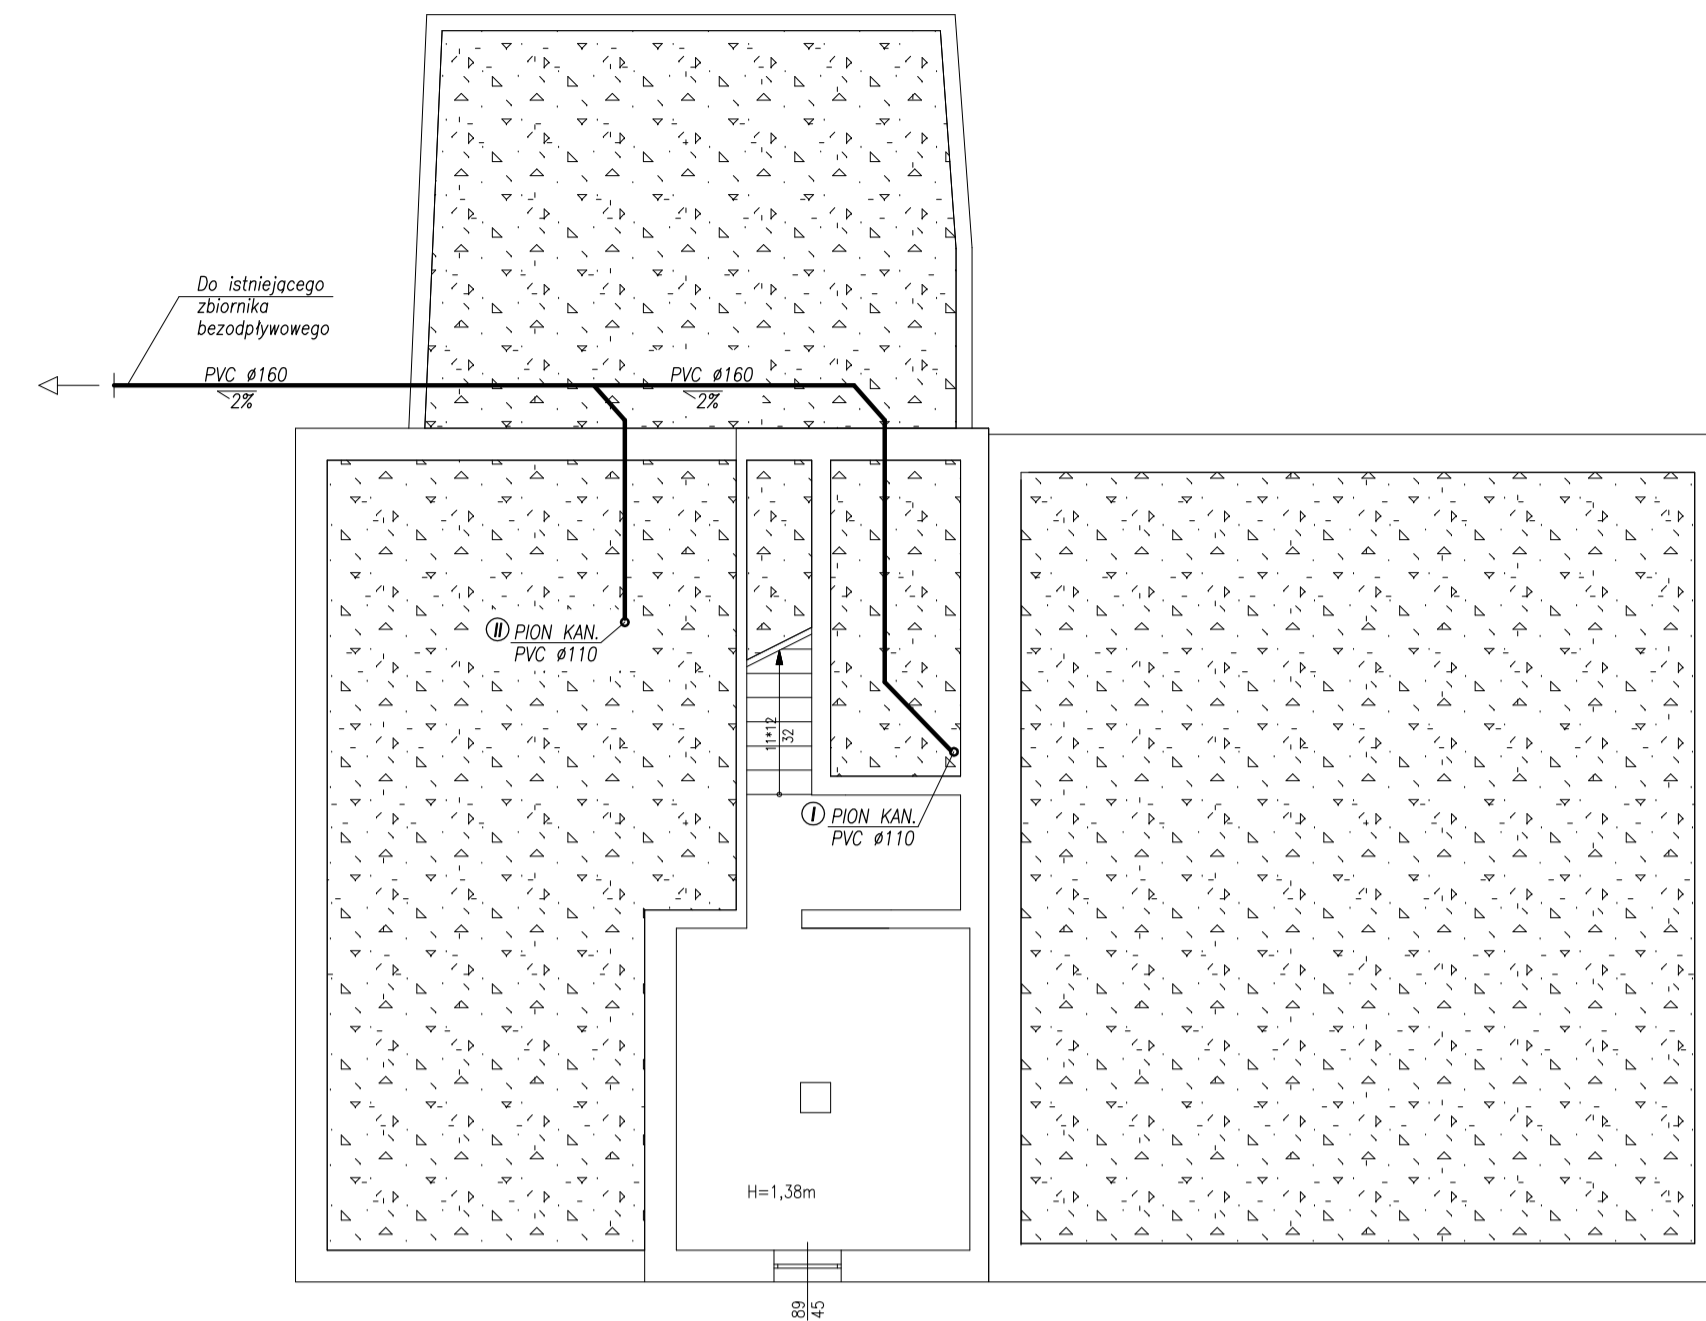

SEGMENT 1 - UL. WODZISŁAWSKA 113

SEGMENT 2 - UL. WODZISŁAWSKA 115

Nazwa i adres inwestycji:	PROJEKT BUDOWLANY WEWNĘTRZNYCH INSTALACJI SANITARNYCH (WOD.-KAN., C.O., GAZ) DLA BUDYNKU MIESZKALNEGO 44-240 ZORY, UL. WODZISŁAWSKA 113, 115			Data:	06/2008
Administrator:	ZARZĄD BUDYNKÓW MIEJSKICH 44-240 ZORY, UL. WODZISŁAWSKA 5			Skala:	1:100
Temat rysunku:	RZUT PIWNICY - INSTALACJA KANALIZACJI			Nr rysunku:	9
PB	Projektował	mgr inż. Andrzej Baczkowicz	nr. upr.	217/92	
	Opracowanie	mgr inż. Aleksander Dyrda	nr. upr.	----	
EKIS	Usługi projektowe i wykonawstwo budowlane, 44-244 Zory, os. Sikorskiego 13e/9				

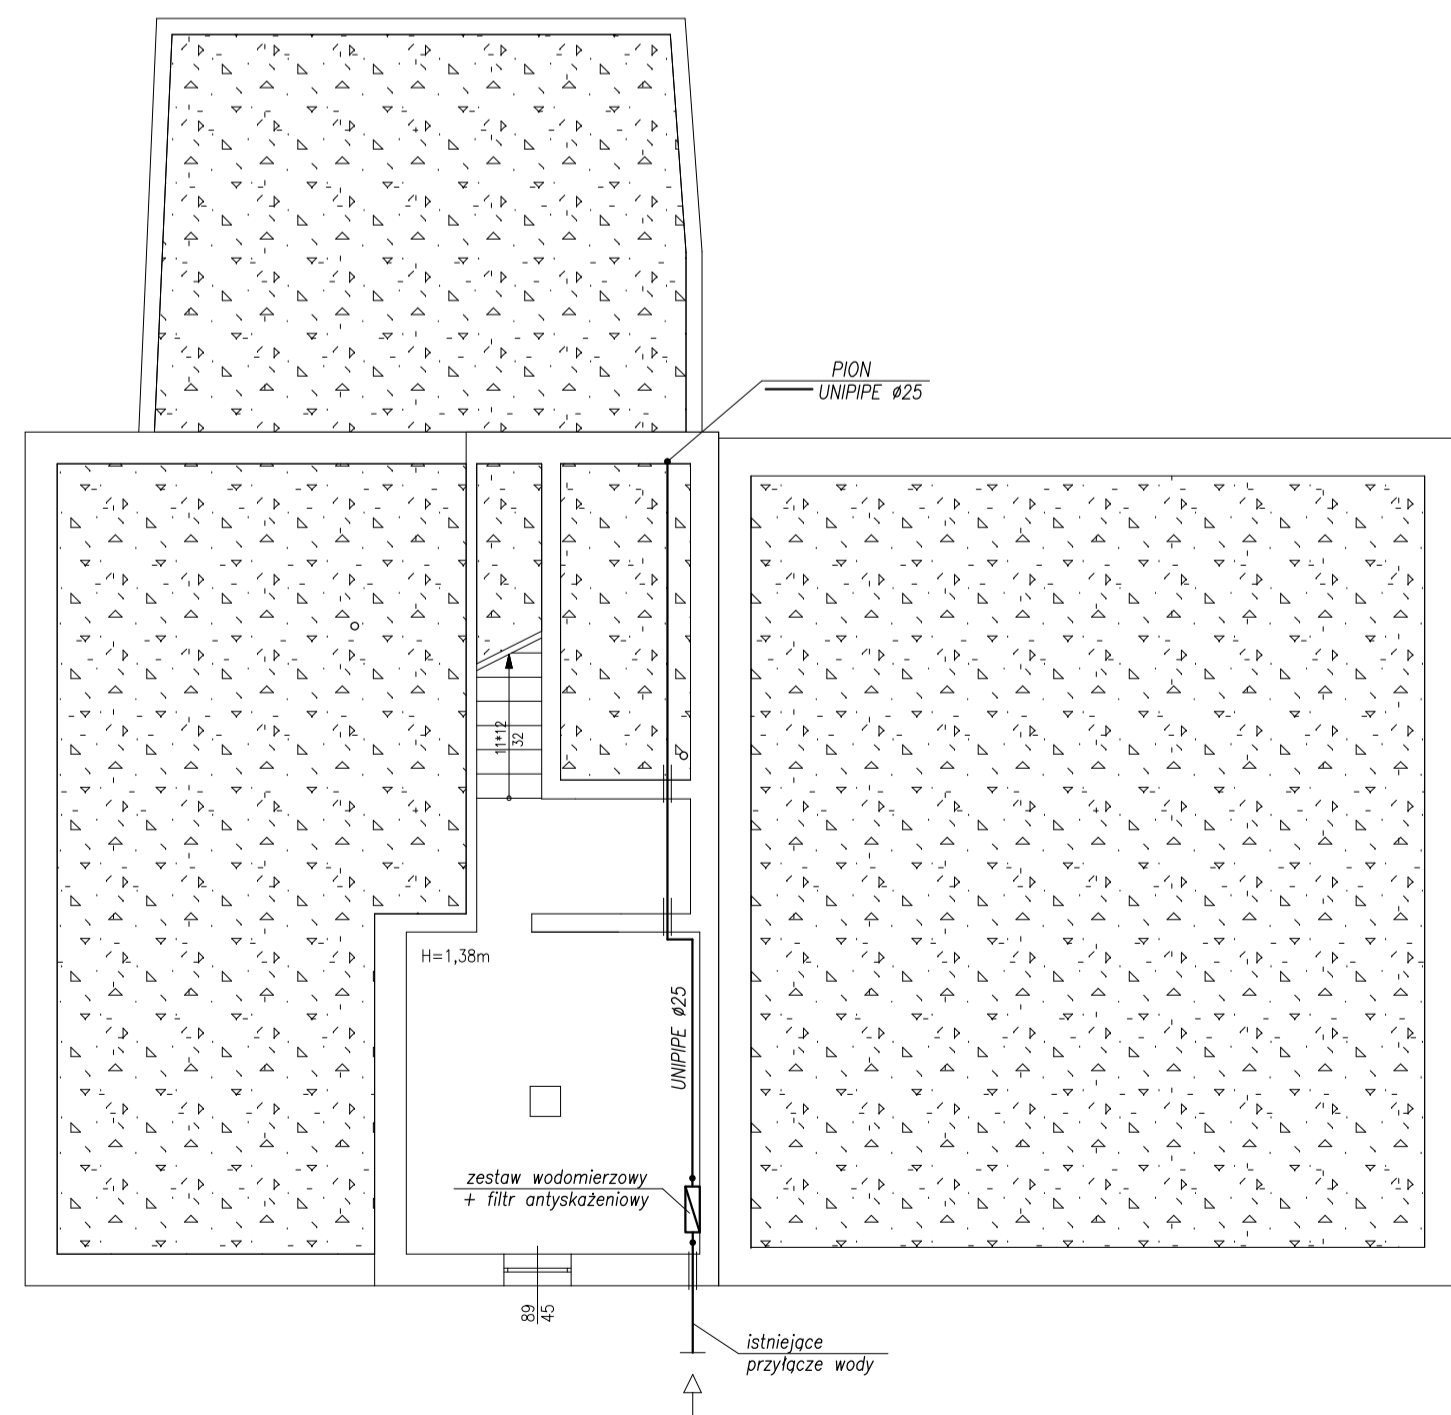

SEGMENT 1 - UL. WODZISŁAWSKA 113

SEGMENT 2 - UL. WODZISŁAWSKA 115

LEGENDA:
 — zimna woda z wodociągu
 - - - ciepła woda z zasobnika c.w.u.
 - - - - - ciepła woda cyrkulacyjna z zasobnika c.w.u.

Nazwa i adres inwestycji:	PROJEKT BUDOWLANY WEWNĘTRZNYCH INSTALACJI SANITARNYCH (WOD.-KAN., C.O., GAZ) DLA BUDYNKU MIESZKALNEGO 44-240 ZORY, UL. WODZISŁAWSKA 113, 115			Data:	06/2008
Administrator:	ZARZĄD BUDYNKÓW MIEJSKICH 44-240 ZORY, UL. WODZISŁAWSKA 5			Skala:	1:100
Temat rysunku:	RZUT PIWNICY - INSTALACJA WODY			Nr rysunku:	6
PB	Projektował	mgr inż. Andrzej Baczkowicz	nr. upr.	217/92	
	Opracowanie	mgr inż. Aleksander Dyrda	nr. upr.	----	
EKIS	Usługi projektowe i wykonawstwo budowlane, 44-244 Zory, os. Sikorskiego 13e/9				