



BILANS POWIERZCHNI		
Nr pom.	Nazwa pomieszczenia	Pow. użytkowa
SEGMENT 1		
1	pom. gospodarcze	10,24 m <sup>2</sup>
2	garaz	16,06 m <sup>2</sup>
3	pom. gospodarcze	7,95 m <sup>2</sup>
4	wnęka wejściowa	2,38 m <sup>2</sup>
5	przedpokój	14,8 m <sup>2</sup>
6	łazienka	7,53 m <sup>2</sup>
7	klatka schodowa	4,02 m <sup>2</sup>
8	kuchnia	15,59 m <sup>2</sup>
9	schowek	1,34 m <sup>2</sup>
10	pokój	17,33 m <sup>2</sup>
11	pokój	17,13 m <sup>2</sup>
Razem powierzchnia		114,97 m <sup>2</sup>
SEGMENT 2		
1a	pokój	15,43 m <sup>2</sup>
2a	pokój	15,53 m <sup>2</sup>
3a	łazienka	4,69 m <sup>2</sup>
4a	pom. gospodarcze	6,0 m <sup>2</sup>
5a	klatka schodowa	2,15 m <sup>2</sup>
6a	przedsiónek wejściowy	9,44 m <sup>2</sup>
7a	pokój	15,1 m <sup>2</sup>
8a	kuchnia	14,99 m <sup>2</sup>
Razem powierzchnia		83,33 m <sup>2</sup>
POWIERZCHNIA OGÓLEM		197,7 m <sup>2</sup>

Nazwa i adres inwestycji:	PROJEKT BUDOWLANY WEWNĘTRZNYCH INSTALACJI SANITARNYCH (WOD.-KAN., C.O., GAZ) DLA BUDYNKU MIESZKALNEGO 44-240 ZORY, UL. WODZISŁAWSKA 113, 115	Data:	06/2008
Administrator:	ZARZĄD BUDYNKÓW MIEJSKICH 44-240 ZORY, UL. WODZISŁAWSKA 5	Skala:	1:100
Temat rysunku:	<b>RZUT PARTERU - INSTALACJA C.O.</b>	Nr rysunku:	2
PB Projektował:	mgr inż. Andrzej Baczkowicz nr upr. 217/92	Opracowanie:	mgr inż. Aleksander Dyda nr upr. ----
EKIS Usługi projektowe i wykonawstwo budowlane, 44-244 Zory, os. Sikorskiego 13e/9			

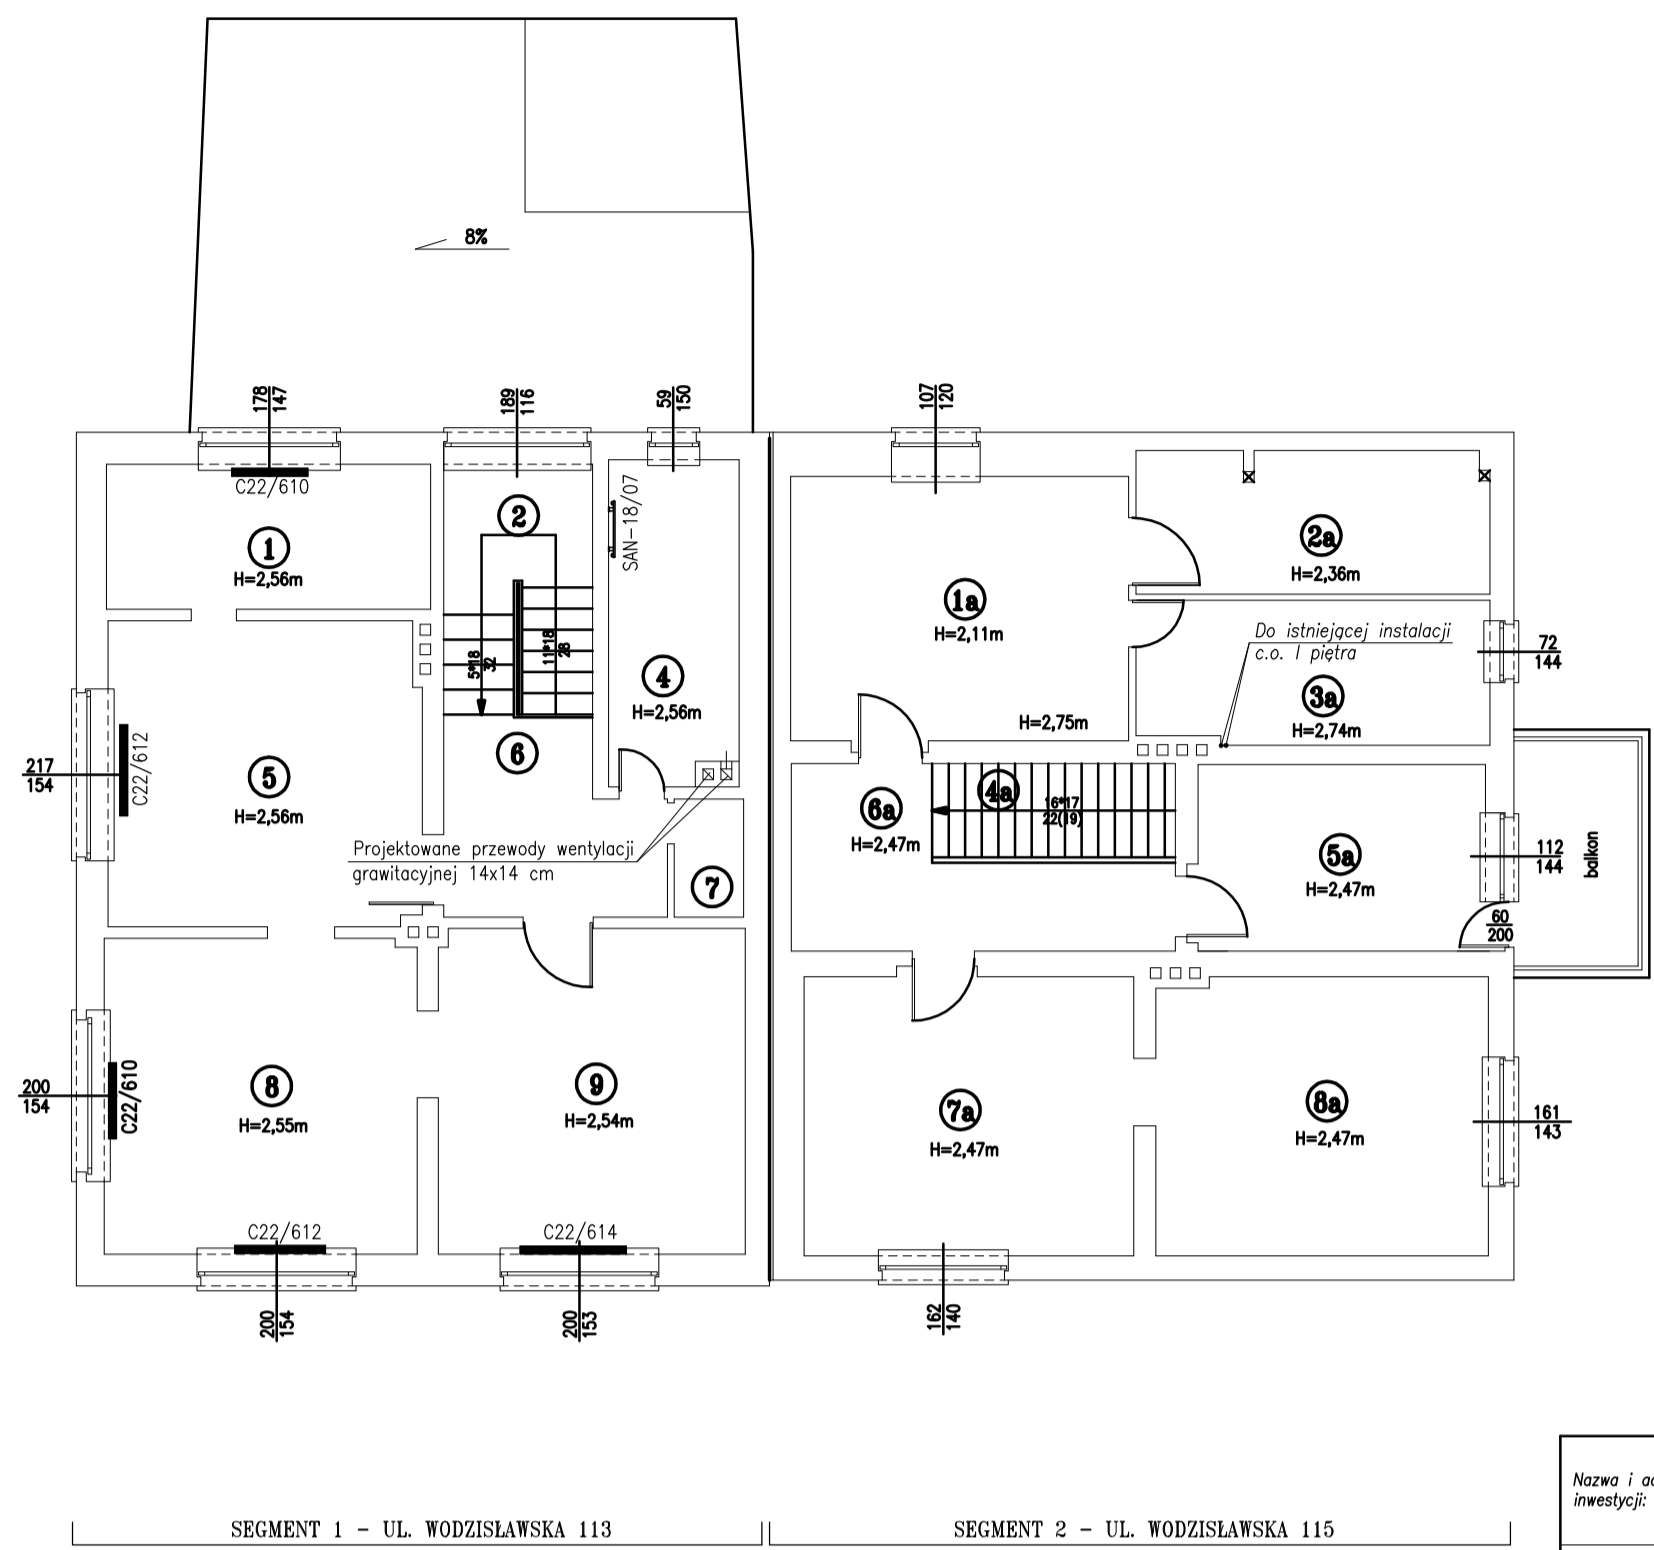


BILANS POWIERZCHNI		
Nr pom.	Nazwa pomieszczenia	Pow. użytkowa
SEGMENT 1		
1	pokój	8,24 m <sup>2</sup>
2	klatka schodowa	6,52 m <sup>2</sup>
3	pom. gospodarcze	2,75 m <sup>2</sup>
4	łazienka	4,57 m <sup>2</sup>
5	kuchnia	16,69 m <sup>2</sup>
6	komunikacja	6,78 m <sup>2</sup>
7	schowek	1,44 m <sup>2</sup>
8	pokój	17,27 m <sup>2</sup>
9	pokój	17,47 m <sup>2</sup>
Razem powierzchnia		81,73 m <sup>2</sup>
SEGMENT 2		
1a	kuchnia	15,64 m <sup>2</sup>
2a	pom. gospodarcze	8,78 m <sup>2</sup>
3a	łazienka	8,83 m <sup>2</sup>
4a	klatka schodowa	4,22 m <sup>2</sup>
5a	pokój	9,54 m <sup>2</sup>
6a	komunikacja	8,38 m <sup>2</sup>
7a	pokój	16,24 m <sup>2</sup>
8a	pokój	16,13 m <sup>2</sup>
Razem powierzchnia		87,76 m <sup>2</sup>
POWIERZCHNIA OGÓLEM		169,49 m <sup>2</sup>

Nazwa i adres inwestycji:	PROJEKT BUDOWLANY WEWNĘTRZNYCH INSTALACJI SANITARNYCH (WOD.-KAN., C.O., GAZ) DLA BUDYNKU MIESZKALNEGO 44-240 ZORY, UL. WODZISŁAWSKA 113, 115	Data:	06/2008
Administrator:	ZARZĄD BUDYNKÓW MIEJSKICH 44-240 ZORY, UL. WODZISŁAWSKA 5	Skala:	1:100
Temat rysunku:	<b>RZUT PIĘTRA - INSTALACJA C.O.</b>	Nr rysunku:	3
PB Projektował:	mgr inż. Andrzej Baczkowicz nr upr. 217/92	Opracowanie:	mgr inż. Aleksander Dyda nr upr. ----
EKIS Usługi projektowe i wykonawstwo budowlane, 44-244 Zory, os. Sikorskiego 13e/9			

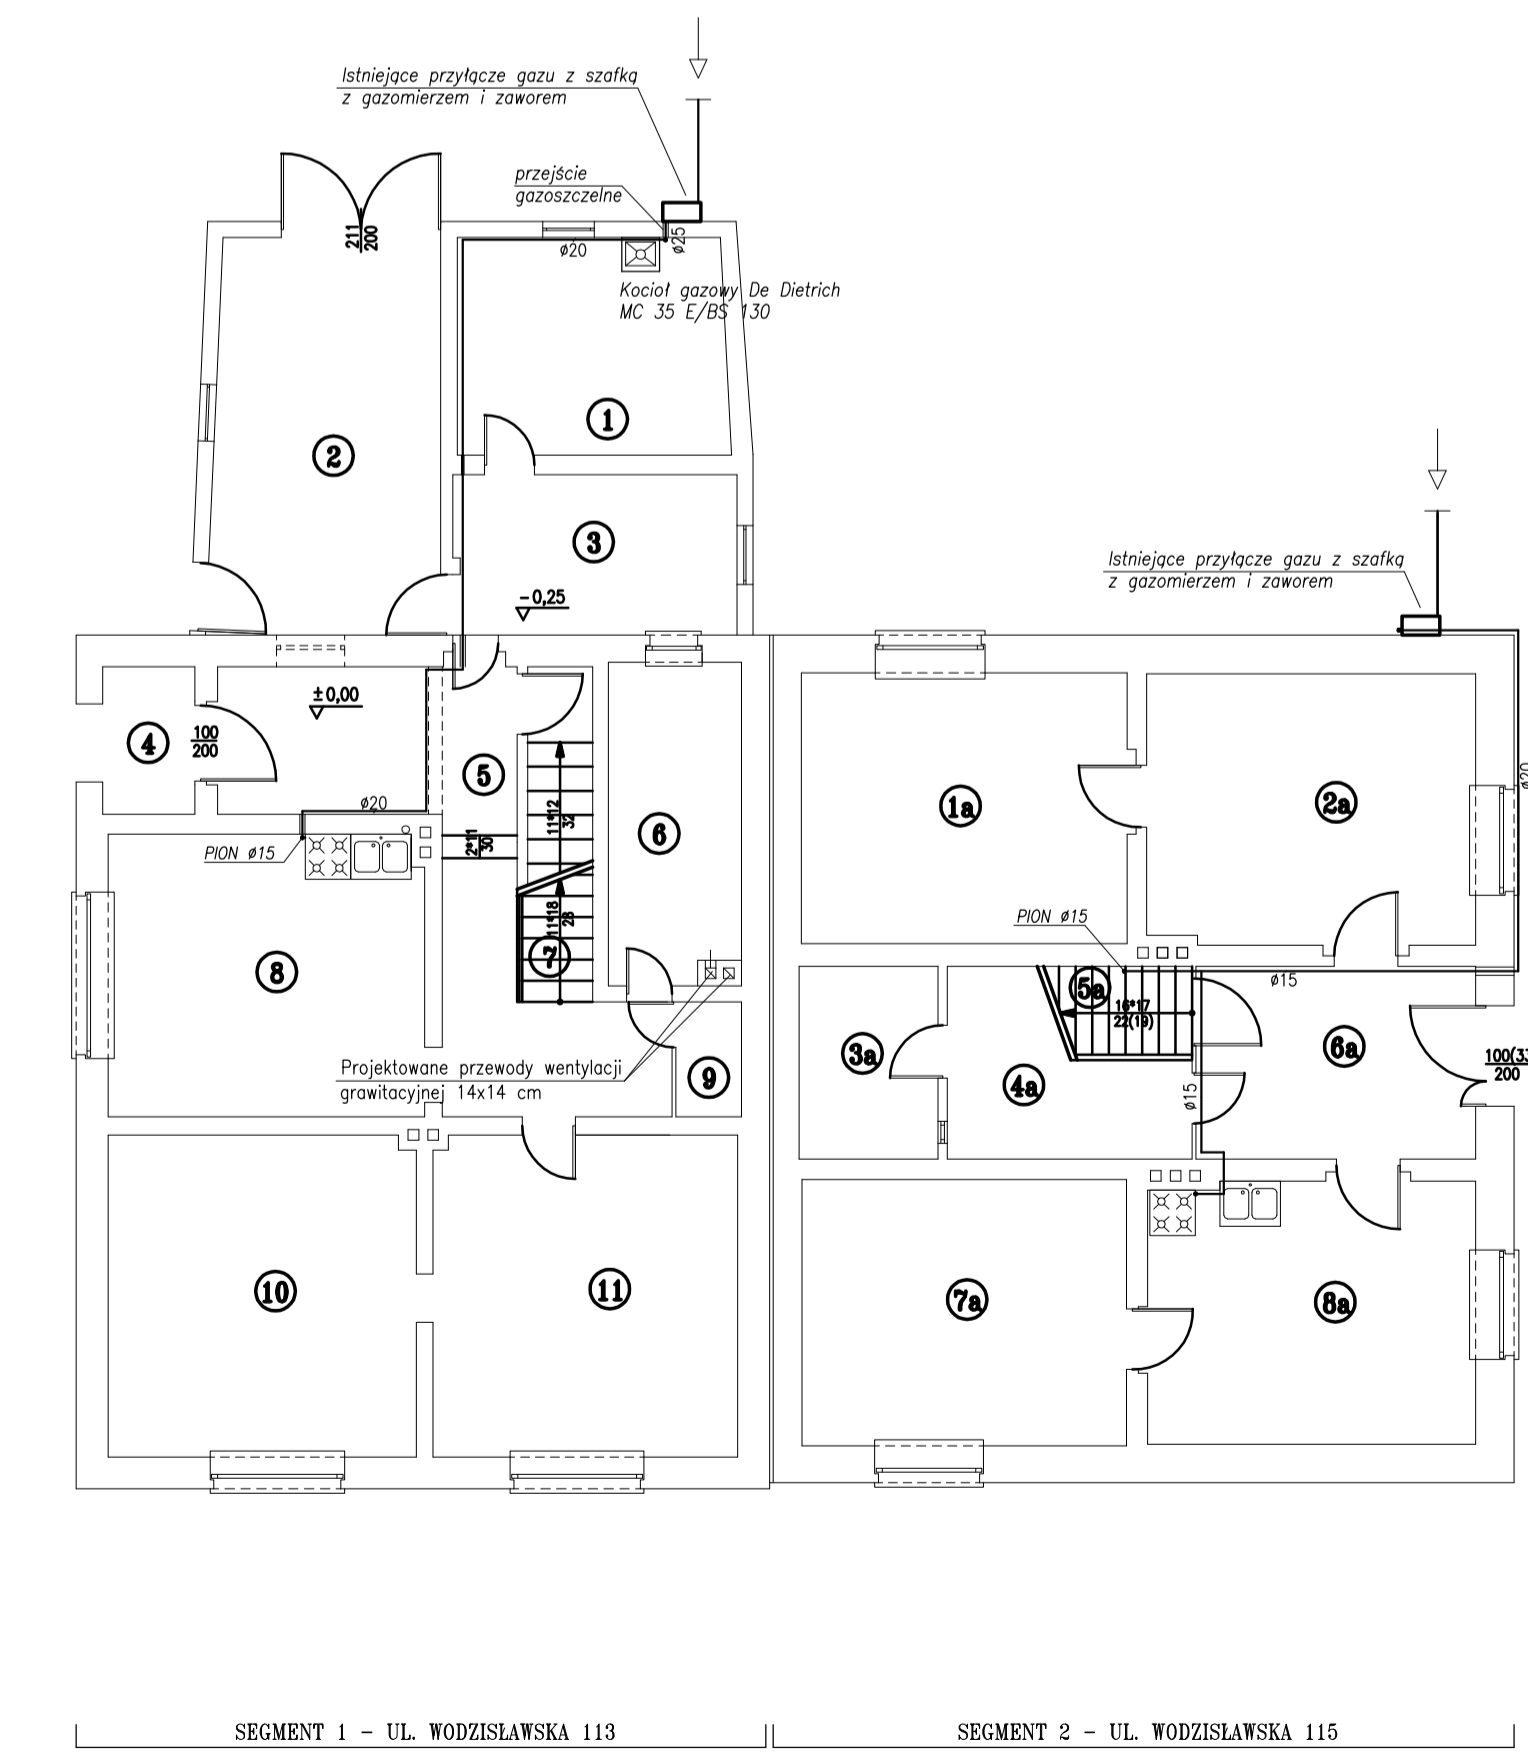

BILANS POWIERZCHNI		
Nr pom.	Nazwa pomieszczenia	Pow. użytkowa
SEGMENT 1		
1	pom. gospodarcze	10,24 m <sup>2</sup>
2	garaz	16,06 m <sup>2</sup>
3	pom. gospodarcze	7,95 m <sup>2</sup>
4	wnęka wejściowa	2,38 m <sup>2</sup>
5	przedpokój	14,8 m <sup>2</sup>
6	łazienka	7,53 m <sup>2</sup>
7	klatka schodowa	4,02 m <sup>2</sup>
8	kuchnia	15,59 m <sup>2</sup>
9	schowek	1,34 m <sup>2</sup>
10	pokój	17,33 m <sup>2</sup>
11	pokój	17,13 m <sup>2</sup>
Razem powierzchnia		114,97 m <sup>2</sup>
SEGMENT 2		
1a	pokój	15,43 m <sup>2</sup>
2a	pokój	15,53 m <sup>2</sup>
3a	łazienka	4,69 m <sup>2</sup>
4a	pom. gospodarcze	6,0 m <sup>2</sup>
5a	klatka schodowa	2,15 m <sup>2</sup>
6a	przedsiónek wejściowy	9,44 m <sup>2</sup>
7a	pokój	15,1 m <sup>2</sup>
8a	kuchnia	14,99 m <sup>2</sup>
Razem powierzchnia		83,33 m <sup>2</sup>
POWIERZCHNIA OGÓLEM		197,7 m <sup>2</sup>

Nazwa i adres inwestycji:	PROJEKT BUDOWLANY WEWNĘTRZNYCH INSTALACJI SANITARNYCH (WOD.-KAN., C.O., GAZ) DLA BUDYNKU MIESZKALNEGO 44-240 ZORY, UL. WODZISŁAWSKA 113, 115	Data:	06/2008
Administrator:	ZARZĄD BUDYNKÓW MIEJSKICH 44-240 ZORY, UL. WODZISŁAWSKA 5	Skala:	1:100
Temat rysunku:	<b>RZUT PARTERU - INSTALACJA GAZU</b>	Nr rysunku:	4
PB Projektował:	mgr inż. Andrzej Baczkowicz nr upr. 217/92	Opracowanie:	mgr inż. Aleksander Dyda nr upr. ----
EKIS Usługi projektowe i wykonawstwo budowlane, 44-244 Zory, os. Sikorskiego 13e/9			

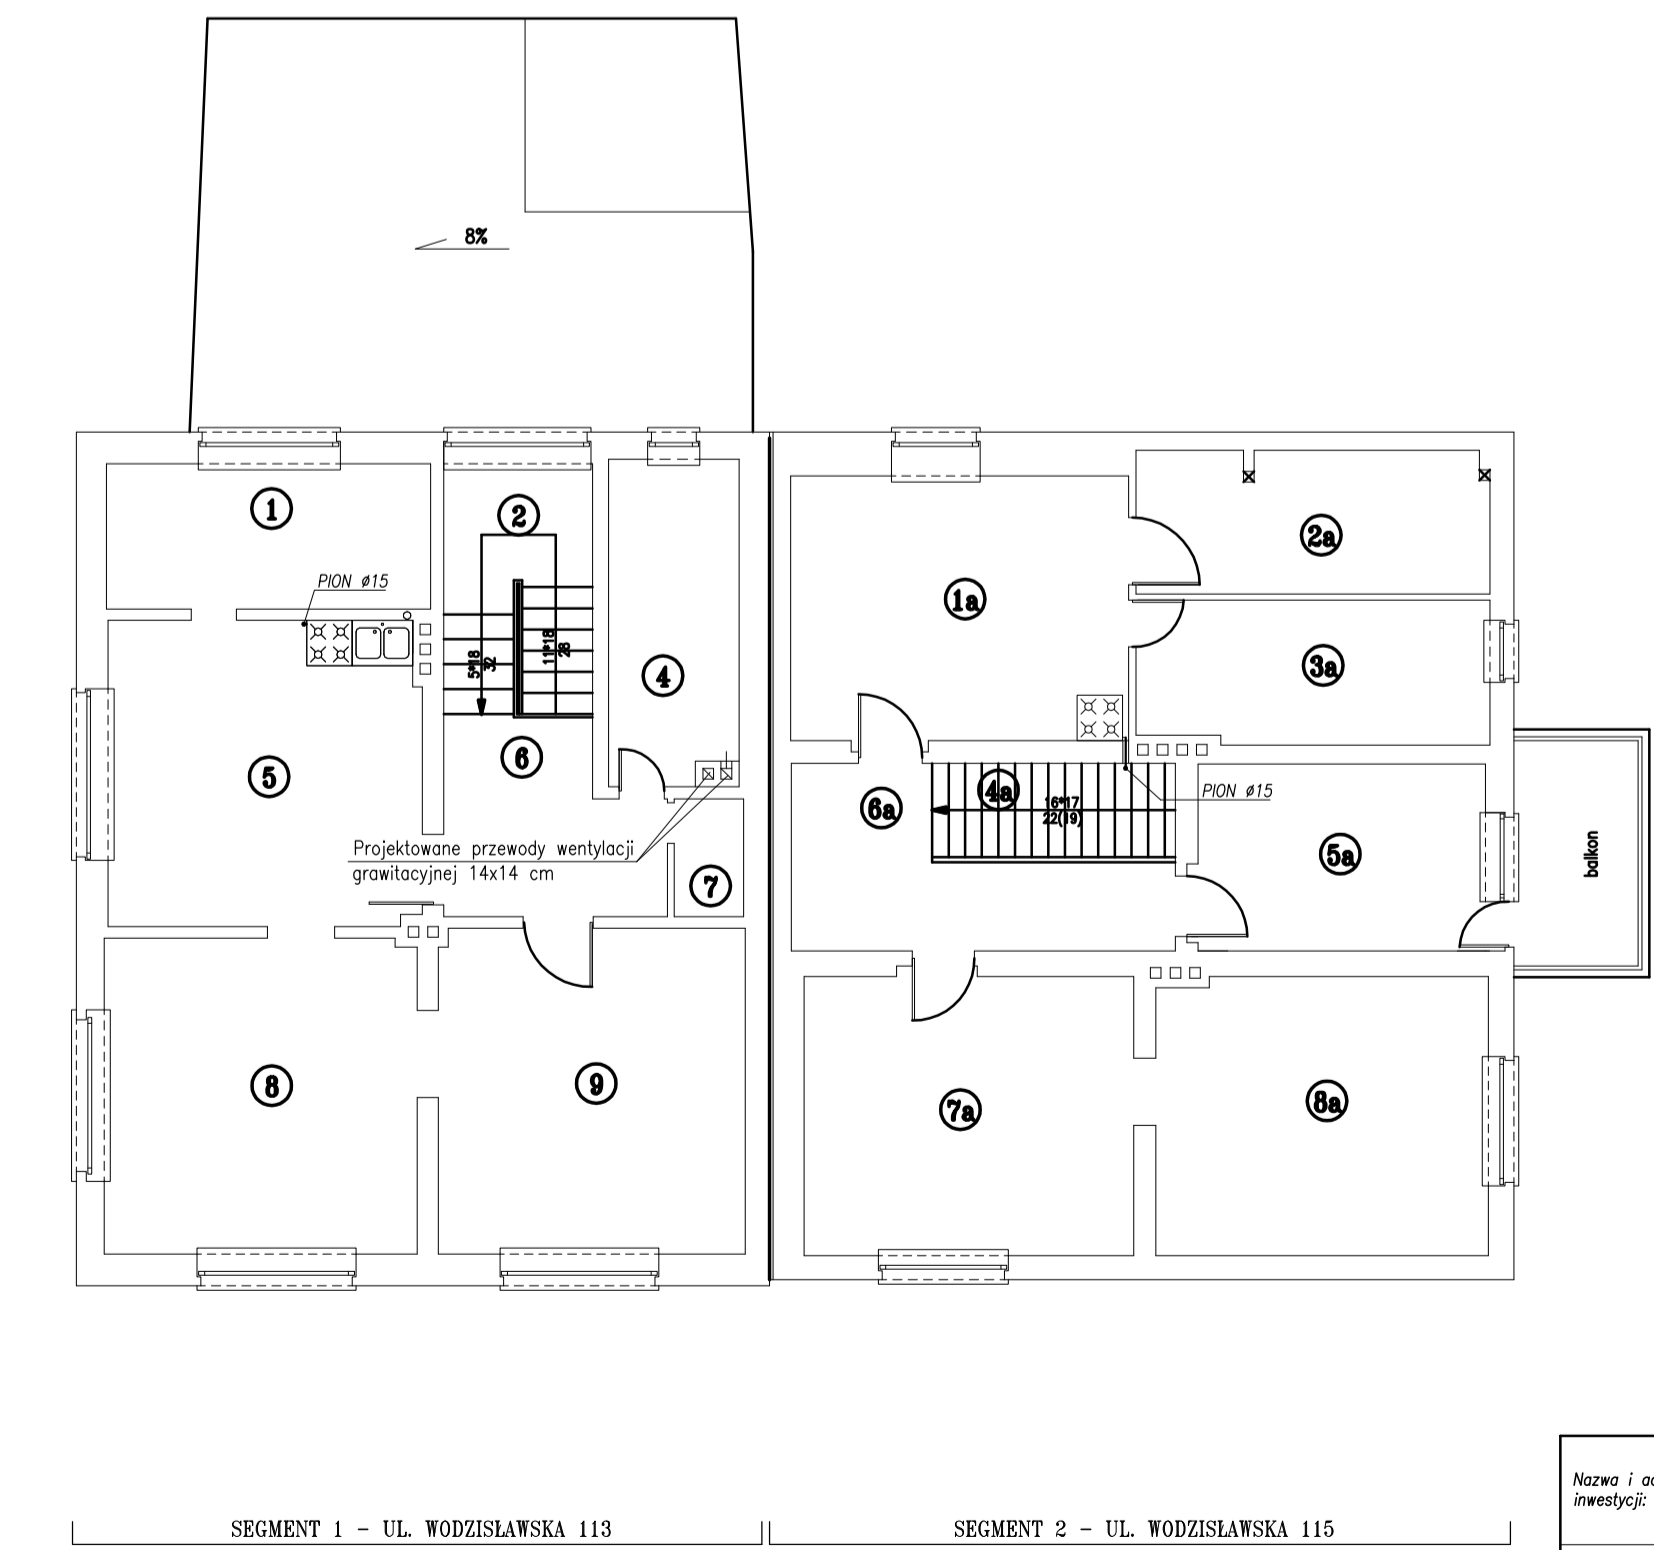

BILANS POWIERZCHNI		
Nr pom.	Nazwa pomieszczenia	Pow. użytkowa
SEGMENT 1		
1	pokój	8,24 m <sup>2</sup>
2	klatka schodowa	6,52 m <sup>2</sup>
3	pom. gospodarcze	2,75 m <sup>2</sup>
4	łazienka	4,57 m <sup>2</sup>
5	kuchnia	16,69 m <sup>2</sup>
6	komunikacja	6,78 m <sup>2</sup>
7	schowek	1,44 m <sup>2</sup>
8	pokój	17,27 m <sup>2</sup>
9	pokój	17,47 m <sup>2</sup>
Razem powierzchnia		81,73 m <sup>2</sup>
SEGMENT 2		
1a	kuchnia	15,64 m <sup>2</sup>
2a	pom. gospodarcze	8,78 m <sup>2</sup>
3a	łazienka	8,83 m <sup>2</sup>
4a	klatka schodowa	4,22 m <sup>2</sup>
5a	pokój	9,54 m <sup>2</sup>
6a	komunikacja	8,38 m <sup>2</sup>
7a	pokój	16,24 m <sup>2</sup>
8a	pokój	16,13 m <sup>2</sup>
Razem powierzchnia		87,76 m <sup>2</sup>
POWIERZCHNIA OGÓLEM		169,49 m <sup>2</sup>

Nazwa i adres inwestycji:	PROJEKT BUDOWLANY WEWNĘTRZNYCH INSTALACJI SANITARNYCH (WOD.-KAN., C.O., GAZ) DLA BUDYNKU MIESZKALNEGO 44-240 ZORY, UL. WODZISŁAWSKA 113, 115	Data:	06/2008
Administrator:	ZARZĄD BUDYNKÓW MIEJSKICH 44-240 ZORY, UL. WODZISŁAWSKA 5	Skala:	1:100
Temat rysunku:	<b>RZUT PIĘTRA - INSTALACJA GAZU</b>	Nr rysunku:	5
PB Projektował:	mgr inż. Andrzej Baczkowicz nr upr. 217/92	Opracowanie:	mgr inż. Aleksander Dyda nr upr. ----
EKIS Usługi projektowe i wykonawstwo budowlane, 44-244 Zory, os. Sikorskiego 13e/9			