


57


MOSIRZONI

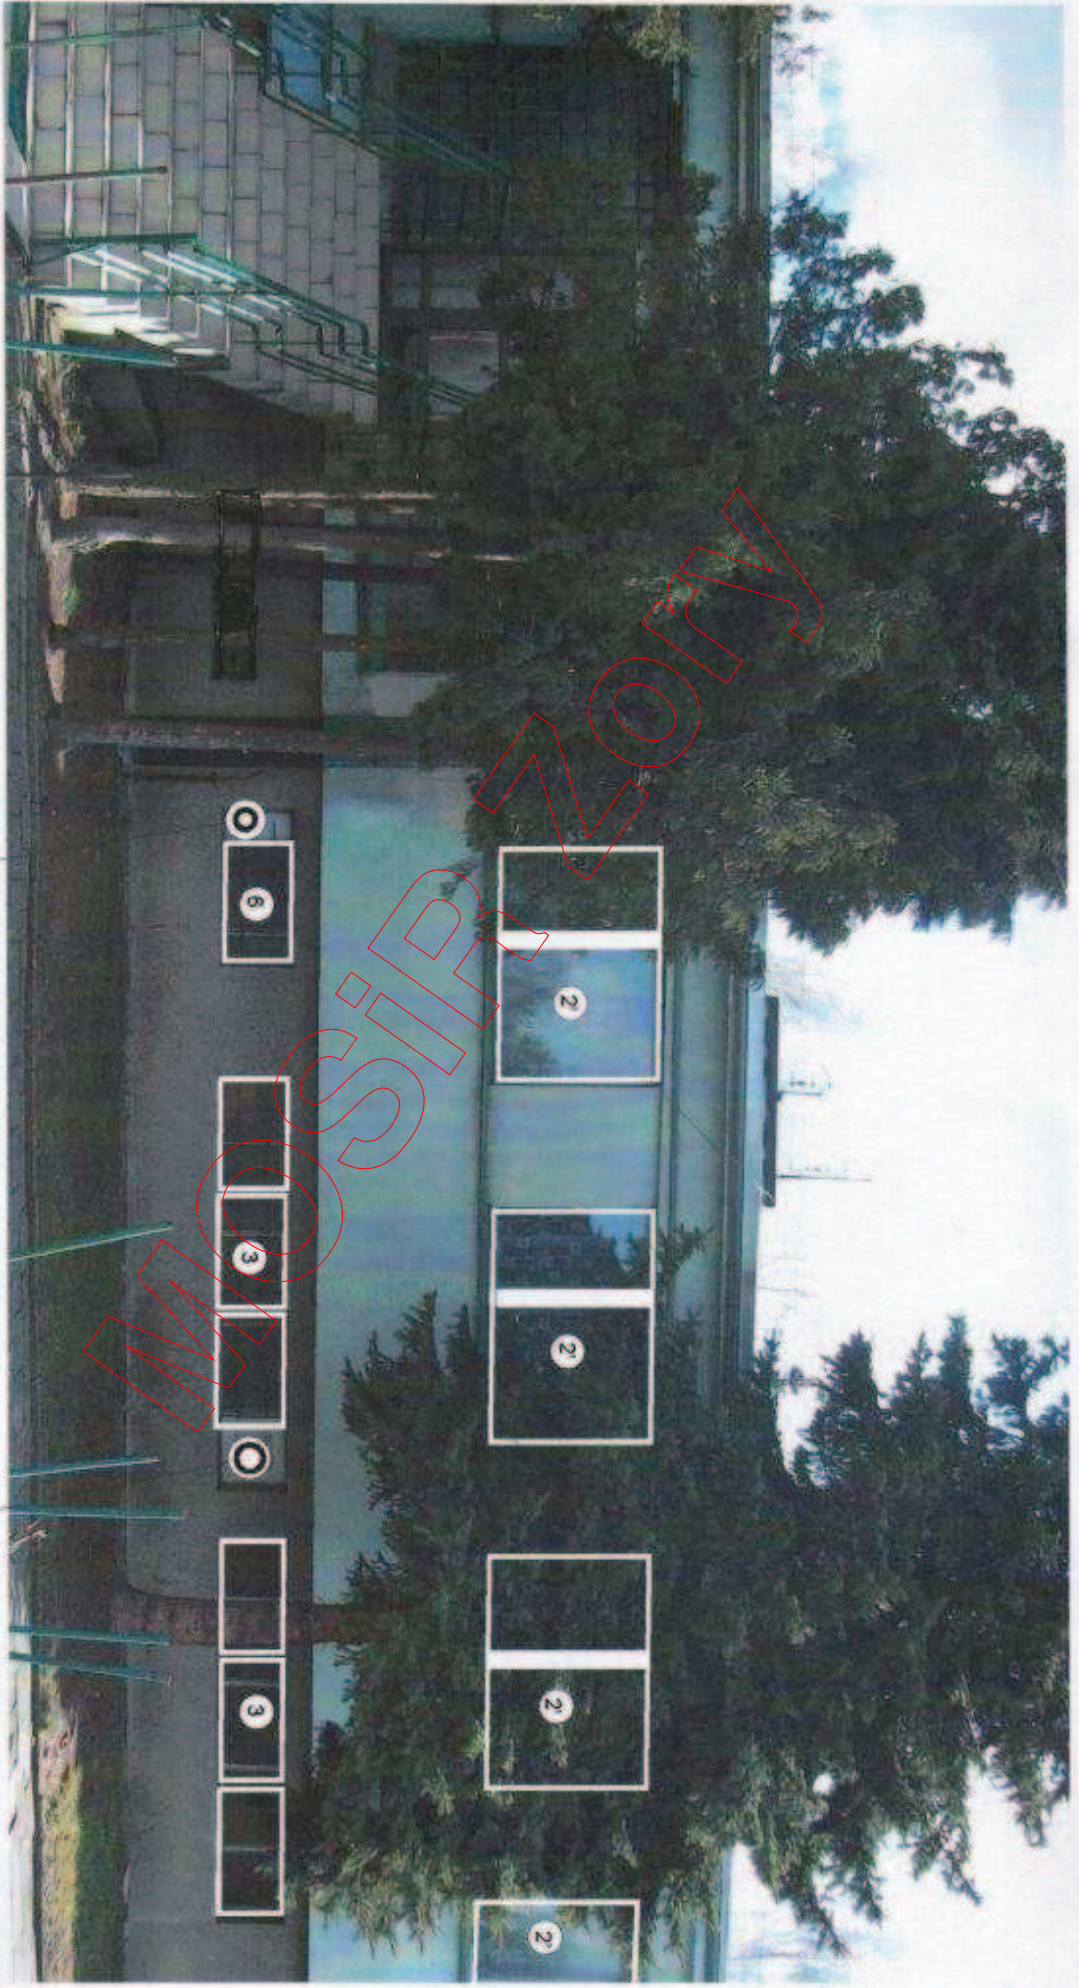

Obramowanie wyściąg z pralni

Obramowanie wentylacji


**ELEWACJA OD STRONY BASENU - SEGMENT ŚRODKOWY**

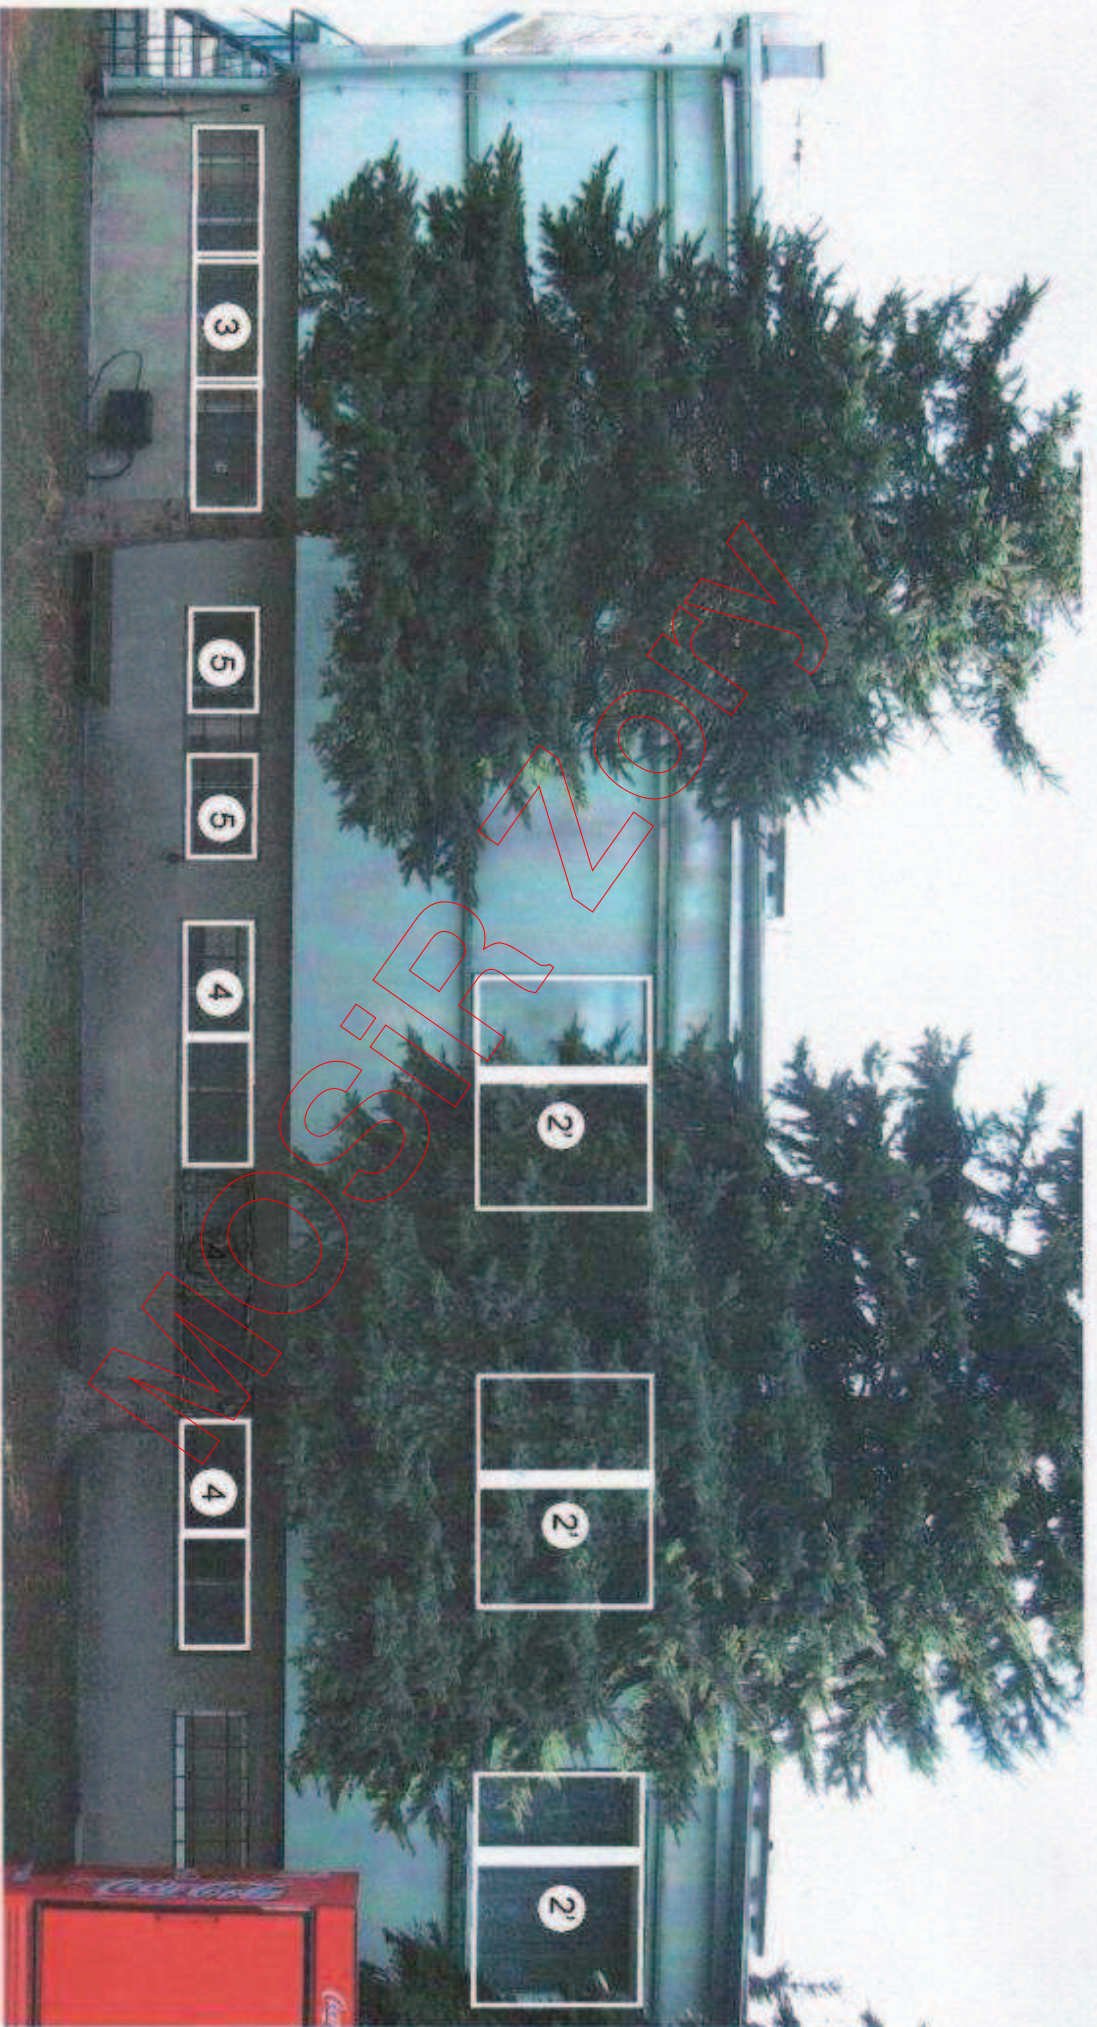

ELEWACJA OD STRONY BASENU - LEWE SKRZYDŁO



MOSIR- RÓJ - HOTEL ELEWACJA PÓŁNOCNA

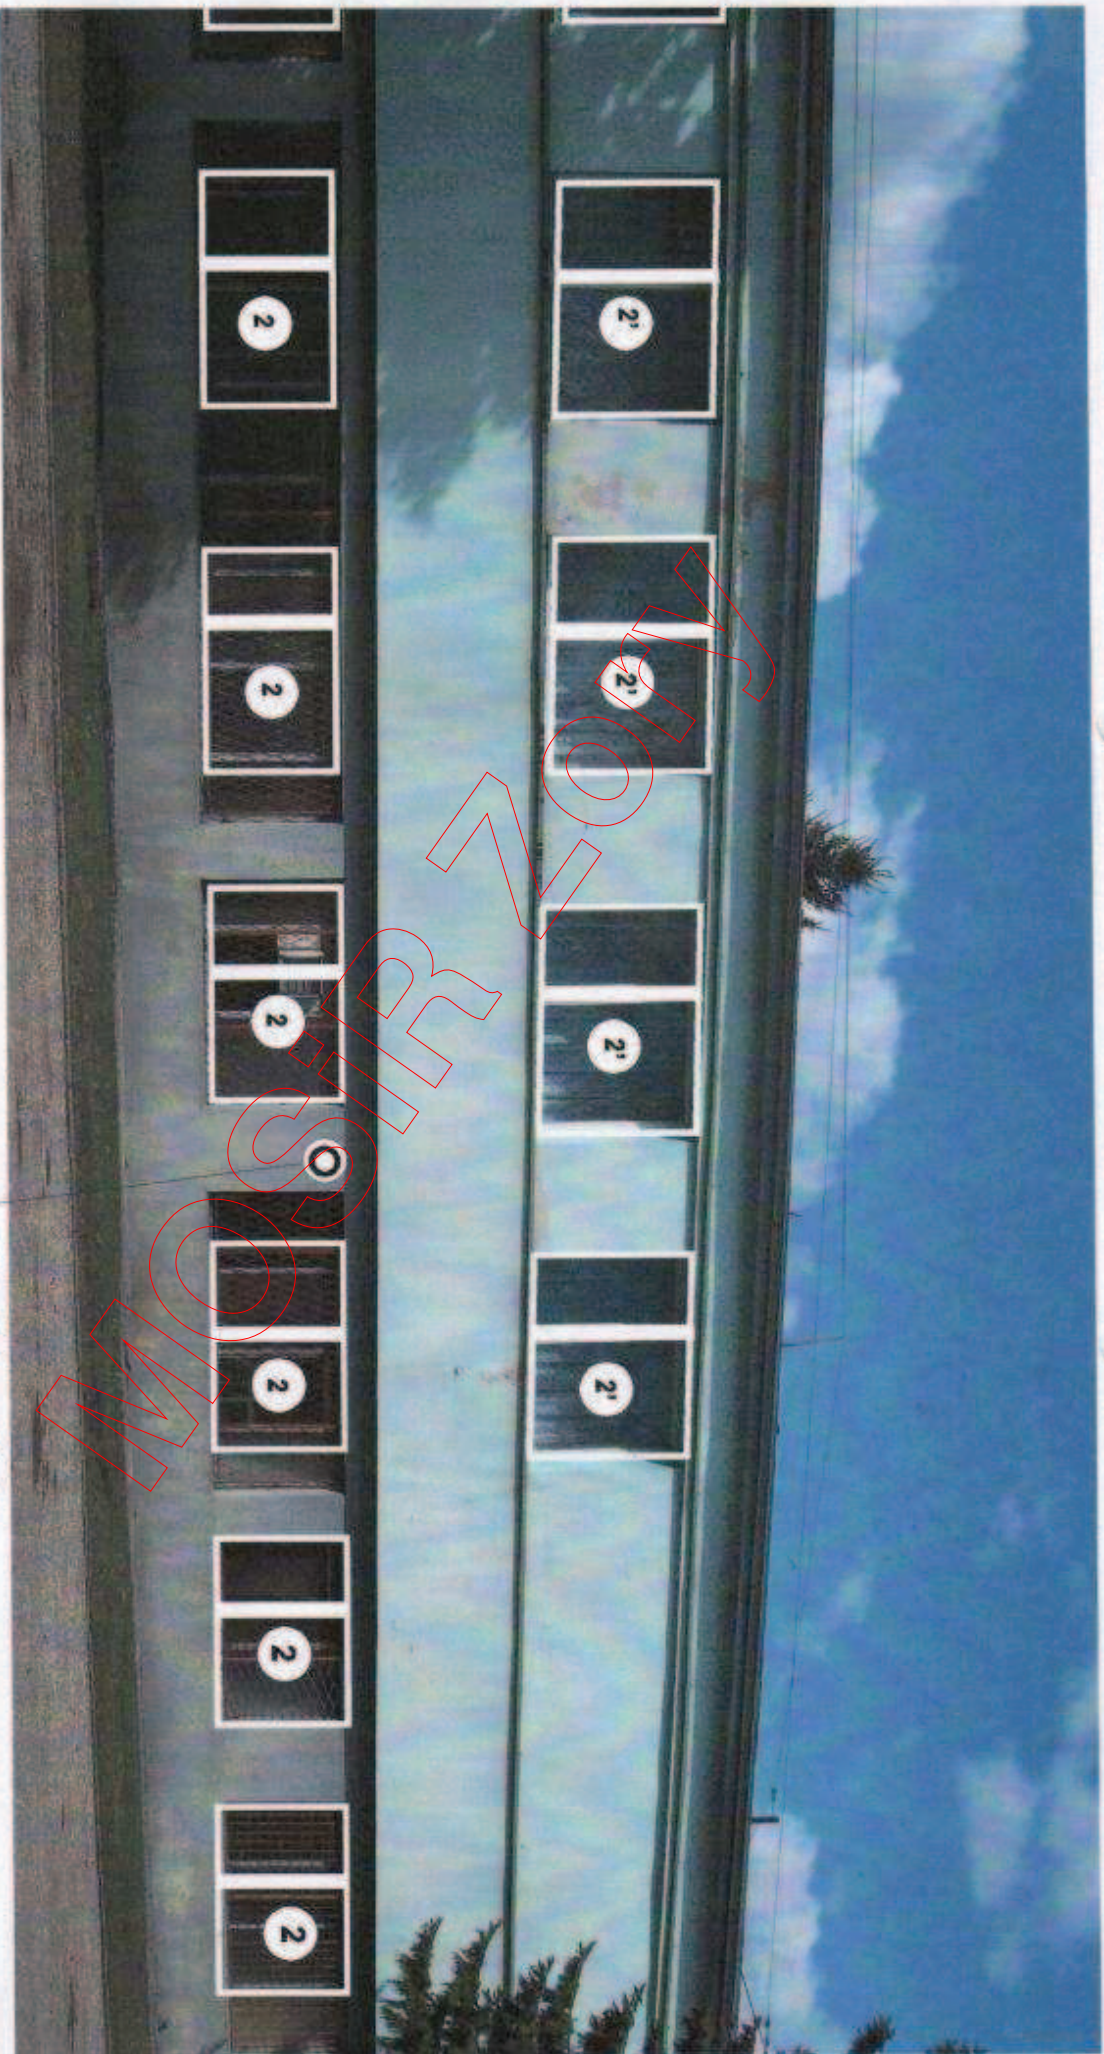

Wentylator do przełożenia

ELEWACJA OD PARKINGU - SEGMENT SKRAJNY PRAWY



Zamurować filar międzyokiennej z osadzeniem wentylatora

Drzwi do likwidacji

**ELEWACJA OD PARKINGU - SEGMENT ŚRODKOWY**