

**UCHWAŁA Nr 501/XXXIX/18
RADY MIASTA ŻORY
z dnia 25 stycznia 2018r.**

w sprawie: przystąpienia do opracowania zmiany „Miejscowego planu zagospodarowania przestrzennego miasta Żory” przyjętego uchwałą Nr 244/XIX/16 Rady Miasta Żory z dnia 2 czerwca 2016r., dla terenu oznaczonego symbolem A6UC.

Na podstawie art. 18 ust. 2 pkt 5 ustawy z dnia 8 marca 1990 r. o samorządzie gminnym (tekst jedn. Dz.U.2017.1875) oraz art. 14 ust. 1, 2 i 4 w zw. z art. 27 ustawy z dnia 27 marca 2003 r. o planowaniu i zagospodarowaniu przestrzennym (tekst jedn. Dz. U. z 2017 r. Nr 80, poz. 1073 z późn. zm.)

Rada Miasta Żory

u c h w a ł a

§ 1

1. Przystąpić do opracowania zmiany fragmentu „Miejscowego planu zagospodarowania przestrzennego miasta Żory”, przyjętego uchwałą Nr 244/XIX/16 Rady Miasta Żory z dnia 2 czerwca 2016r., ogłoszoną w Dzienniku Urzędowym Województwa Śląskiego z 2016r. poz. 3247 i 4016.
2. Granica obszaru objętego zmianą planu to teren oznaczony w obowiązującym planie symbolem A6UC, zlokalizowany pomiędzy ulicami Męczenników Oświęcimskich a Aleją Niepodległości.

§ 2

Integralną częścią uchwały jest załącznik graficzny przedstawiający granice obszaru objętego projektem zmiany planu.

§ 3

Wykonanie uchwały powierza się Prezydentowi Miasta Żory.

§ 4


Uchwała wchodzi w życie z dniem podjęcia.

PRZEWODNICZĄCY RADY

mgr Piotr Koszyła

Kopia mapy ewidencyjnej

Skala 1:1000

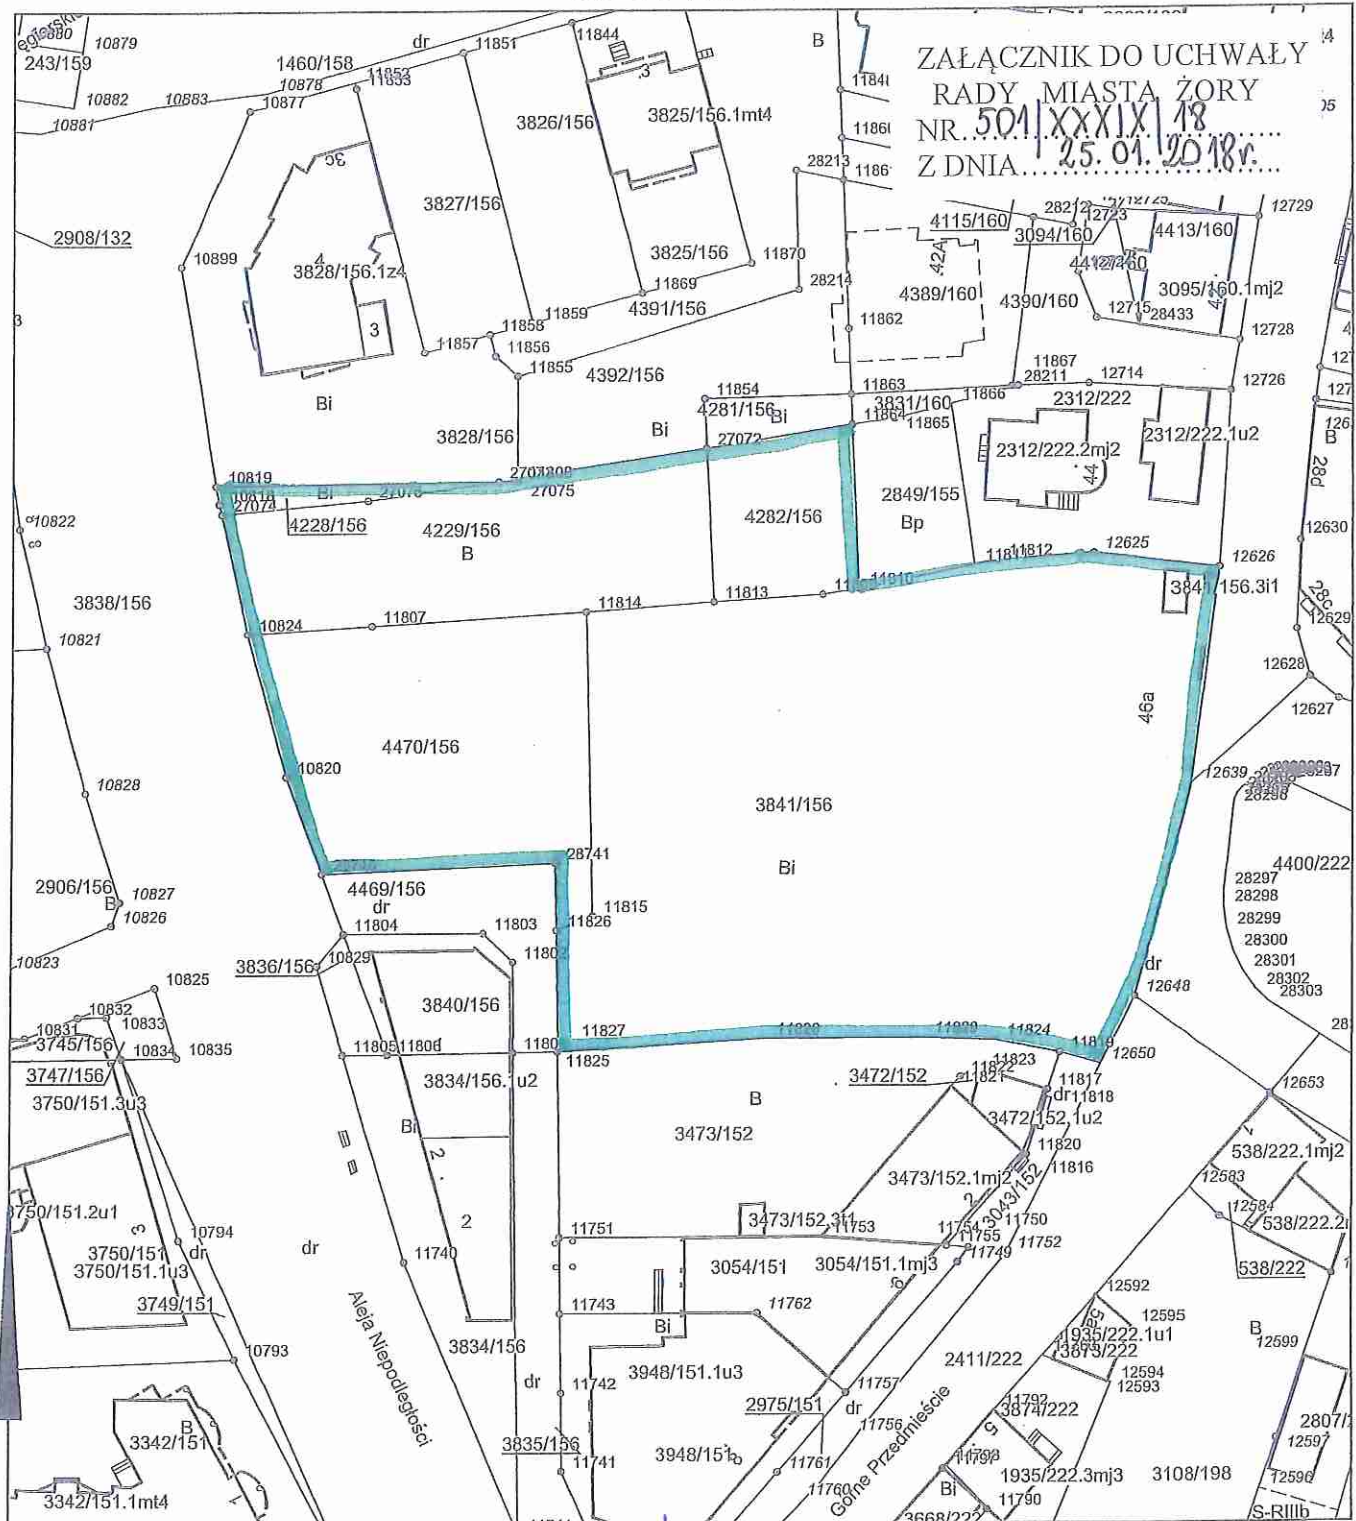


ZAŁĄCZNIK DO UCHWAŁY
RADY MIASTA ŻORY
NR. 501/XXXIX/18
Z DNIA 25.01.2018r.

GP-RZG.6642.67.2018
Licencja nr GP-RZG.6642.67.2018_2479_CL0
Sporządził: Maria Sitko
Dnia: 15-01-2018 r.

Bez opłaty skarbowej na podstawie art. 3 ustawy
z dnia 16 listopada 2006 r. o opłacie skarbowej
(tekst jednolity Dz.U. z 2016 r. poz. 1827 z późniejszymi zmianami)
i ustawy z dnia 17 maja 1989 r. Prawo geodezyjne i kartograficzne
(tekst jednolity Dz.U. z 2017 r. poz. 2101)

PRZEWODNICZĄCY RADY
mgr Piotr Koszyła

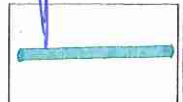

Poświadczam zgodność niniejszej kopii z treścią materiału państwowego zasobu geodezyjnego i kartograficznego	
Organ prowadzący państwowy zasób geodezyjny i kartograficzny	PREZYDENT MIASTA ŻORY
Nazwa materiału zasobu	mapa ewidencyjna
Identyfikator ewidencyjny materiału zasobu	P.2479.2014.25
Data wykonania kopii	15-01-2018 r.
Imię, nazwisko i podpis osoby reprezentującej organ	z up. PREZYDENTA MIASTA

Magdalena Zajac
kierownik referatu
zasobu geodezyjnego i kartograficznego

OBSZAR OBJĘTY ZMIANĄ MIEJSCOWEGO PLANU ZAGOSPODAROWANIA PRZESTRZENNEGO MIASTA ŻORY / UCHWAŁA NR 244/XIX/16 RADY MIASTA ŻORY Z DNIA 2 CZERWCA 2016R/ DLA TERENU OZNACZONEGO SYMBOLEM A6UC