

**UCHWAŁA Nr 502/XXXIX/18  
RADY MIASTA ŻORY  
z dnia 25 stycznia 2018r.**

**w sprawie: przystąpienia do opracowania zmiany „Miejscowego planu zagospodarowania przestrzennego miasta Żory” przyjętego uchwałą Nr 244/XIX/16 Rady Miasta Żory z dnia 2 czerwca 2016r.**

Na podstawie art. 18 ust. 2 pkt 5 ustawy z dnia 8 marca 1990 r. o samorządzie gminnym (tekst jedn. Dz.U.2017.1875) oraz art. 14 ust. 1, 2 i 4 w zw. z art. 27 ustawy z dnia 27 marca 2003r. o planowaniu i zagospodarowaniu przestrzennym (tekst jedn. Dz. U. z 2017 r. Nr 80, poz. 1073 z późn. zm.)

**Rada Miasta Żory  
u c h w a ł a**

**§ 1**

1. Przystąpić do opracowania zmiany fragmentu „Miejscowego planu zagospodarowania przestrzennego miasta Żory”, przyjętego uchwałą Nr 244/XIX/16 Rady Miasta Żory z dnia 2 czerwca 2016r., ogłoszoną w Dzienniku Urzędowym Województwa Śląskiego z 2016r. poz. 3247 i 4016.
2. Granica obszaru objętego zmianą planu pokrywa się z obszarem objętym Miejscowym planem zagospodarowania przestrzennego miasta Żory, uchwałą Nr 244/XIX/16 Rady Miasta Żory z dnia 2 czerwca 2016r. 2016r., (Dz. U. Woj. Śl. z 2016 poz. 3247 i poz. 4016)

**§ 2**

Integralną częścią uchwały jest załącznik graficzny przedstawiający granice obszaru objętego projektem zmiany planu.

**§ 3**

Wykonanie uchwały powierza się Prezydentowi Miasta Żory.


**§ 4**

Uchwała wchodzi w życie z dniem podjęcia.

PRZEWODNICZĄCY RADY

mgr Piotr Koszyła

ZAŁĄCZNIK DO UCHWAŁY  
RADY MIASTA ŻORY  
NR. 502/XXXIX/18  
Z DNIA 25.01.2018r.

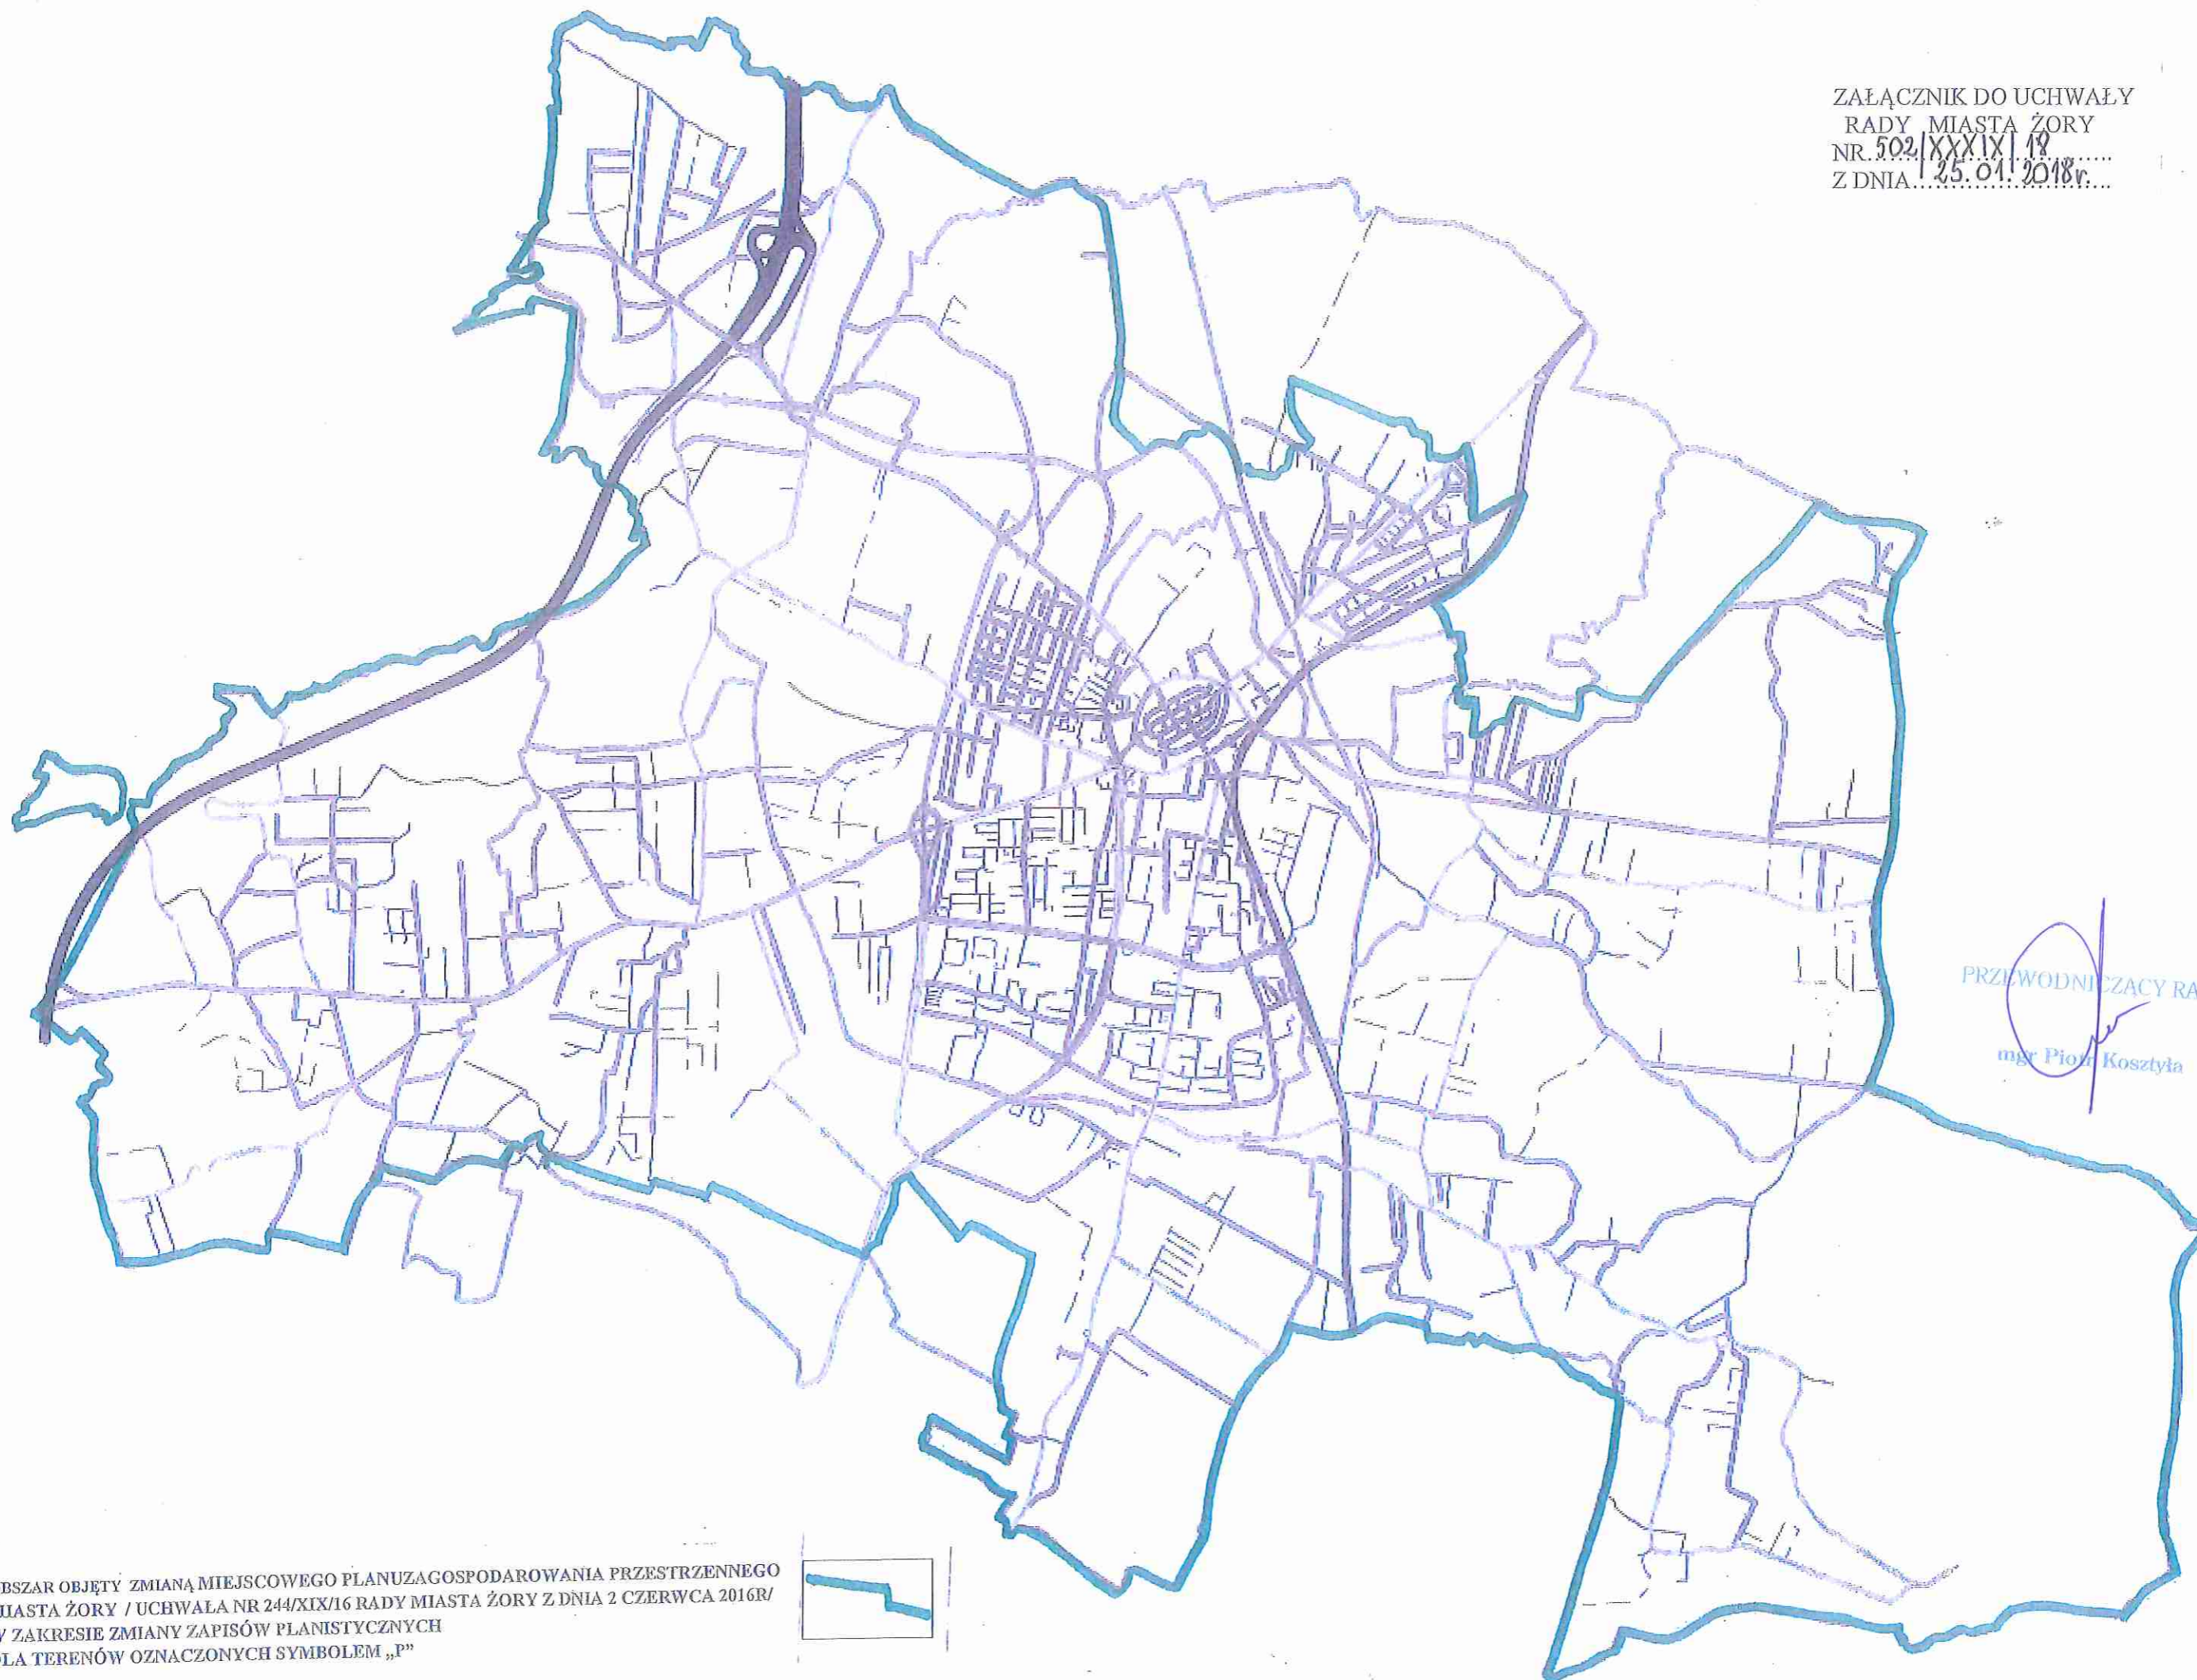

PRZEWODNICZĄCY RADY  
mgr Piotr Koszyła

OBSZAR OBJĘTY ZMIANĄ MIEJSCOWEGO PLANU ZAGOSPODAROWANIA PRZESTRZENNEGO  
MIASTA ŻORY / UCHWAŁA NR 244/XIX/16 RADY MIASTA ŻORY Z DNIA 2 CZERWCA 2016R/  
W ZAKRESIE ZMIANY ZAPISÓW PLANISTYCZNYCH  
DLA TERENÓW OZNACZONYCH SYMBOLEM „P”

