

Radny Miasta Żory
Kazimierz Dajka

Żory, dnia 25.01.2009r.

Prezydent miasta Żory

W oparciu o § 64 Regulaminu Pracy Rady proszę o podjęcie kroków, które zaowocują poprawą stanu technicznego oraz wizerunku placu autobusowego przy byłej KWK Żory. Pragnę podkreślić, że w sposób niebagatelny na taki stan rzeczy miała wpływ dzierżawa tego terenu na składowisko (magazyn). Myślę, że Urząd dysponuje protokołami przekazania i odbioru omawianego terenu. Proszę więc o kserokopię tych dokumentów.



URZĄD MIASTA ŻORY
44-240 Żory
ul. Wojska Polskiego 25

stwierdzam zgodność
z oryginałem

26.01.09
Kucota
ref.

PREZYDENT MIASTA ŻORY
44-240 Żory
Al. Wojaka Polakiego 25

IKIN.RIM.KW.0057-2/09

Żory, 05.02.2009r.

~~Radny Rady Miasta Żory~~
~~Kazimierz Dajka~~

dotyczy: odpowiedzi na interpelację z 25.01.2009 r. w sprawie placu autobusowego przy byłej KWK Żory.

W odpowiedzi na interpelację z dnia 25.01.2009r. informuję, że plac autobusowy został uporządkowany przez firmę dzierżawiącą tj. (KRYZA-PLAST Henryk Kamiński ul. Fitelberga 54, 43-195 Mikołów-Mokre). Teren ten w miejscowym planie zagospodarowania przestrzennego dla obszaru po byłej kopalni ŻORY w Żorach Roju jest oznaczony symbolami 16 U,M,K i 41 K (zaznaczono na załączniku mapowym).

- 16 U,M,K to teren usług, mieszkalnictwa i komunikacji bez ograniczenia wysokościowego zabudowy. Na tym terenie zalecane jest kształtowanie dominat przestrzennych z przeznaczeniem min. 30 % jego powierzchni na tereny zieleni.
- 41 K to teren komunikacji, który jest przewidziany pod budowę obiektów o funkcji produkcyjnej i mieszkalnictwa, w tym stacje, bazy, warsztaty obsługi technicznej i naprawy samochodów. Wysokość zabudowy na tym terenie jest ograniczona do 1 kondygnacji, a min. 60 % jego powierzchni winna być przeznaczona na parking dla samochodów osobowych.

W związku z powyższym informuję, że poza utrzymywaniem w czystości i porządku omawianego terenu nie planuje się inwestowania dodatkowych środków w poprawę jego wizerunku z uwagi na inną funkcję przeznaczenia wynikającą z planu zagospodarowania przestrzennego, niż pełnił dotychczas.

Jednocześnie informuję, że Urząd Miasta nie dysponuje protokołami przekazania i odbioru przedmiotowego placu, gdyż nie sporządzano takich dokumentów.

Ponadto pragnę poinformować, że w ramach dzierżawy omawianego terenu oprócz zapłaty czynszu Dzierżawca wykonał dla Gminy Miejskiej Żory rozebranie budynku dawnej biblioteki oraz I etap budowy parkingu przy ul. Wodzisławskiej w Dzielnicy Rój.

Otrzymują:
1 x Adresat
1 x BRM
1 x aa

~~PREZYDENT MIASTA~~
~~mgr Waldemar Socha~~


Skala 1 : 1000

System Informacji o Terenie
dla Miasta Żory

nr Identyfikacyjny 24_04/06

mapa przygotowana przy użyciu
Interaktywnego Serwisu Danych Przestrzennych

ISDP

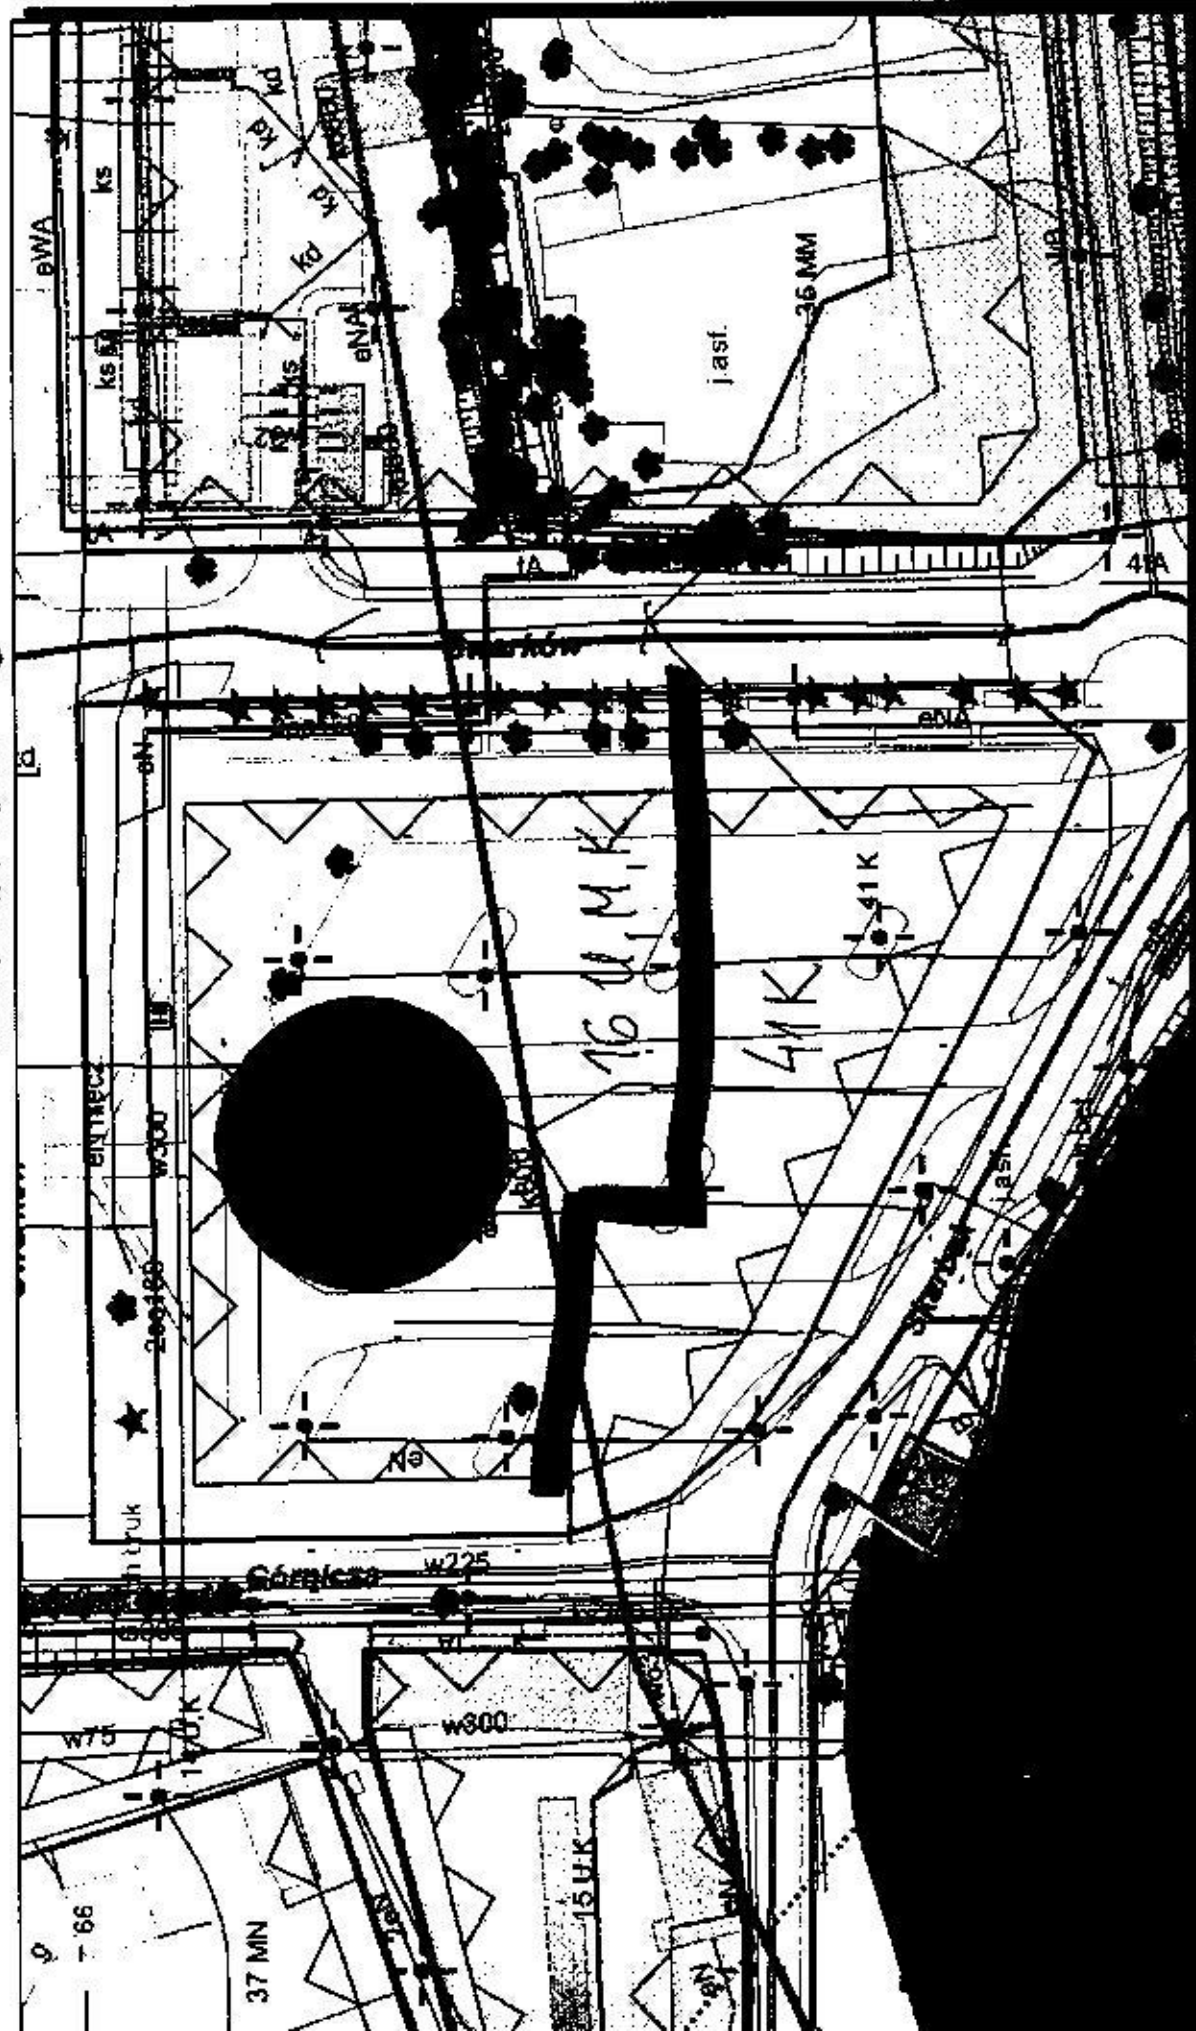

Udoszczelnione informacje nie są dokumentami w postępowaniach administracyjnych i innych.

Informacje należy zamawiać w Wydziale Geodezji co podlega opłatom zgodnie z rozporządzeniem z dnia 19 lutego 2004r. w sprawie wysokości opłat za czynności geodezyjne i kartograficzne oraz udzielanie informacji, a także za wykonywanie wyrysów i wypisów z opartu ewidencyjnego (Dz.U. Nr 37 poz. 333).

skorzystany przez awapan (JA.RPP - Ewa Pańczyk), 2009.02.05 08:22:13